



SITUACE ŠIRŠÍCH VZTAHŮ

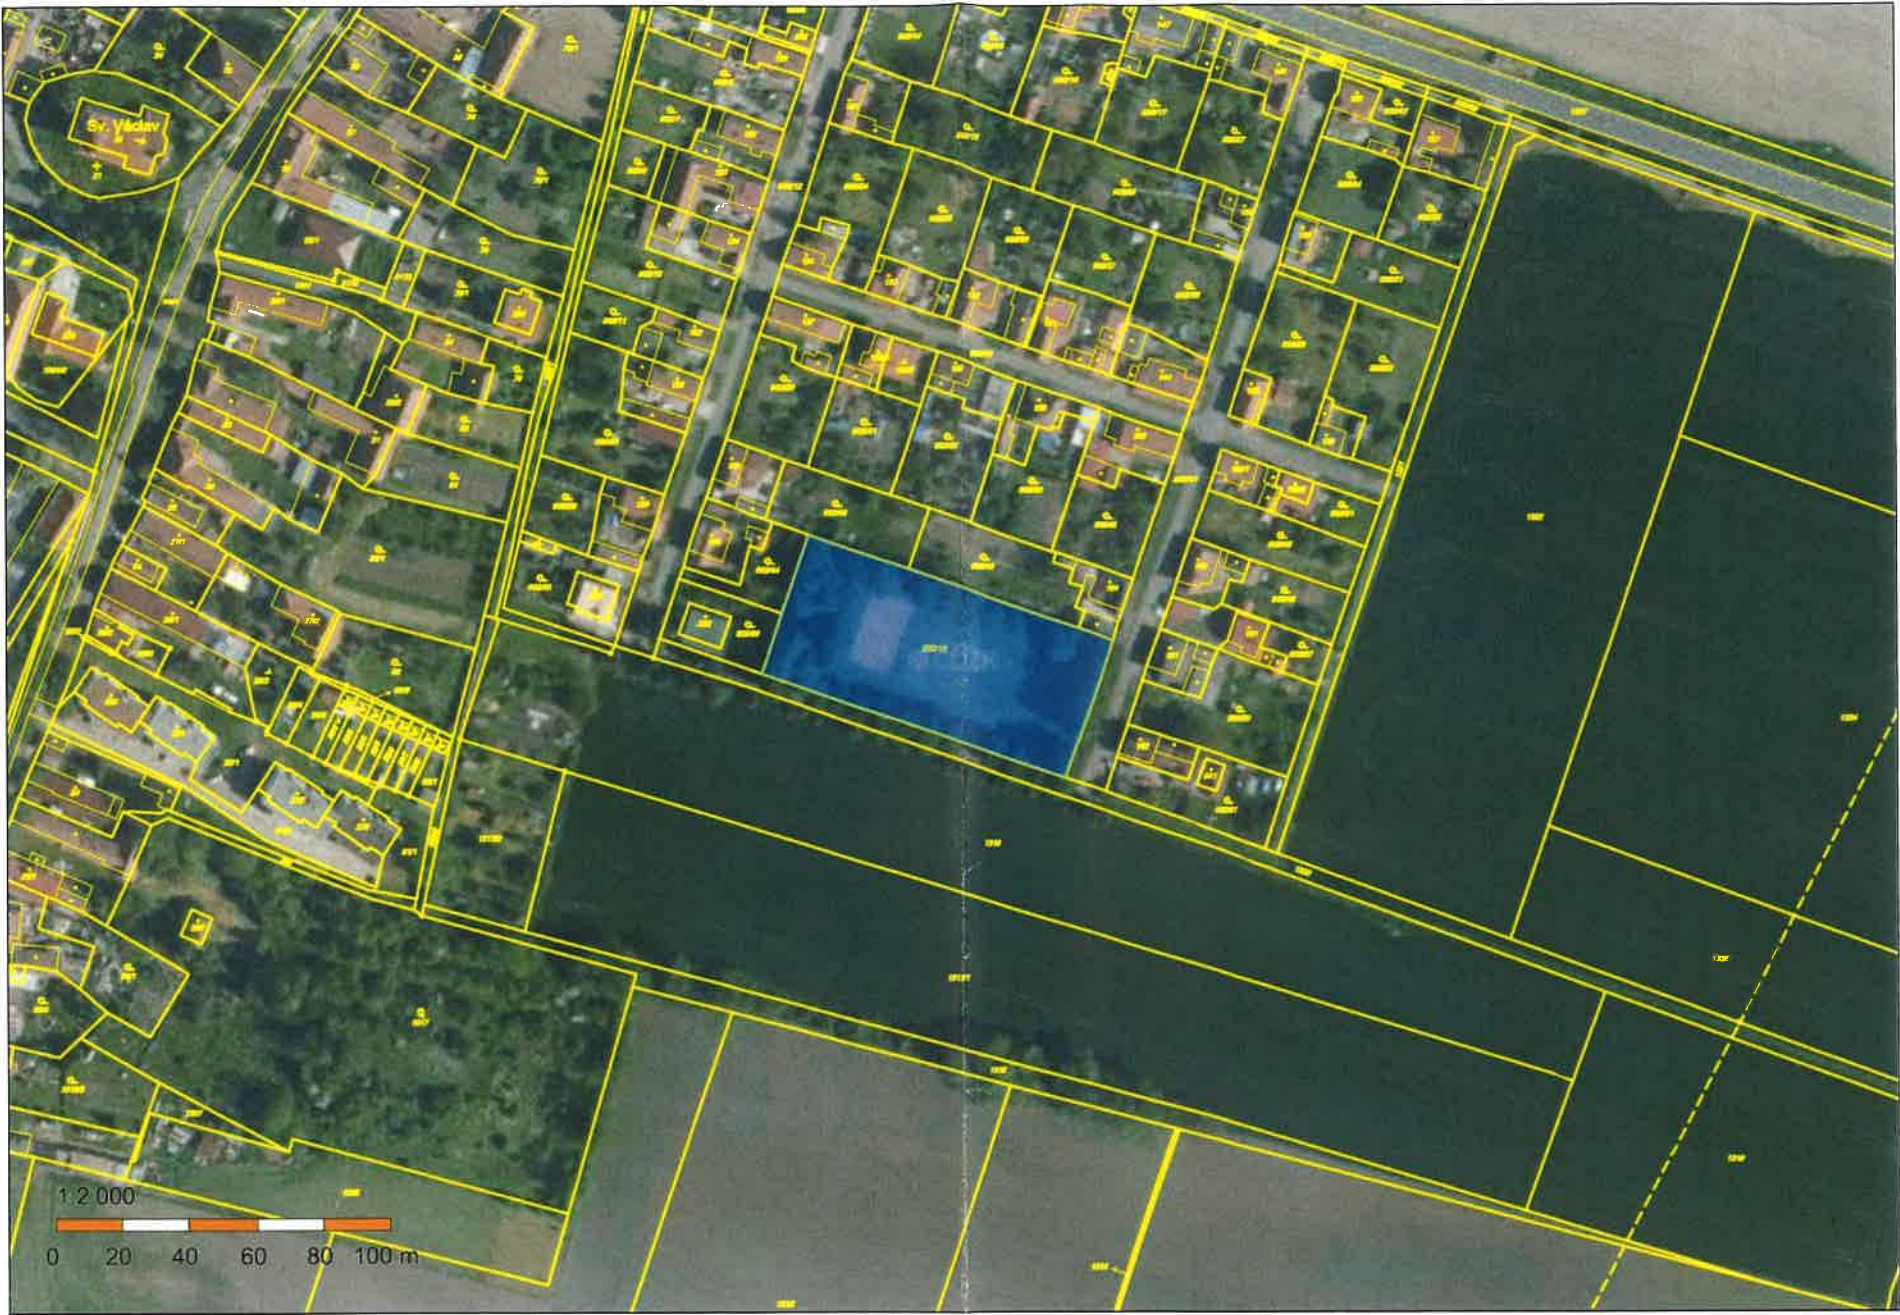

Dokumentace byla ověřena
stavebním úřadem v Byšicích

dne: 16 -11- 2020
č.j. **OUB-1674/2020/JF**

[Signature]
Obecní úřad Byšice
stavební úřad
277 32 Byšice

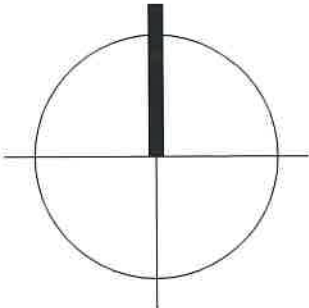

VYPRACOVAL		ZODPOVĚDNÝ PROJEKTANT	
Zdeněk Rehberger		Ing. Petr Šohaj, ČKAIT-0010057	
INVESTOR STAVBY: Obec Liblice, Liblice 57, 277 32, Liblice			
LOKALITA STAVBY: katastrální území Liblice 617199, parcelní číslo 902/13			
SPORTOVIŠTĚ LIBLICE II ETAPA			
C. SITUAČNÍ VÝKRESY			
KATASTRÁLNÍ MAPA			
DATUM		02/2019	
FORMÁT		2xA4	
DOKUMENTACE		DSP	
		OZNAČENÍ C.-03	

