




POHLED SEVERNÍ

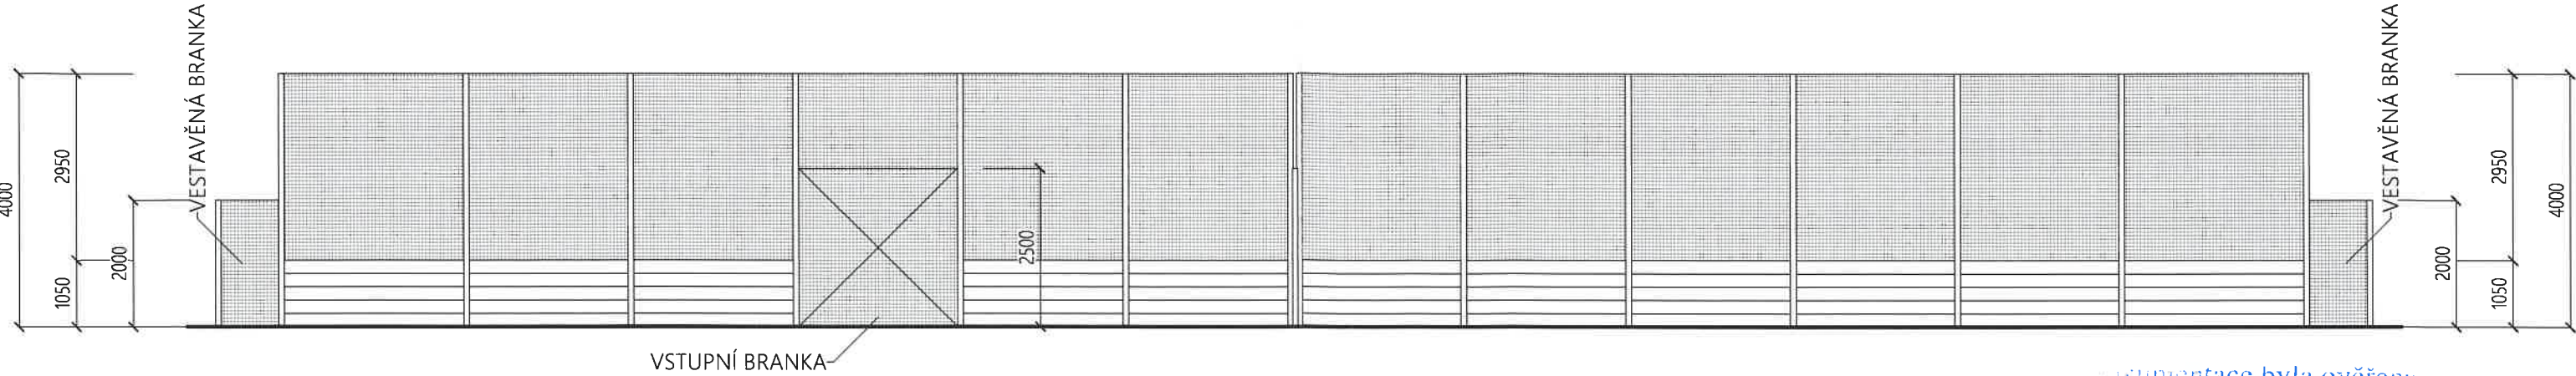

POHLED JIŽNÍ

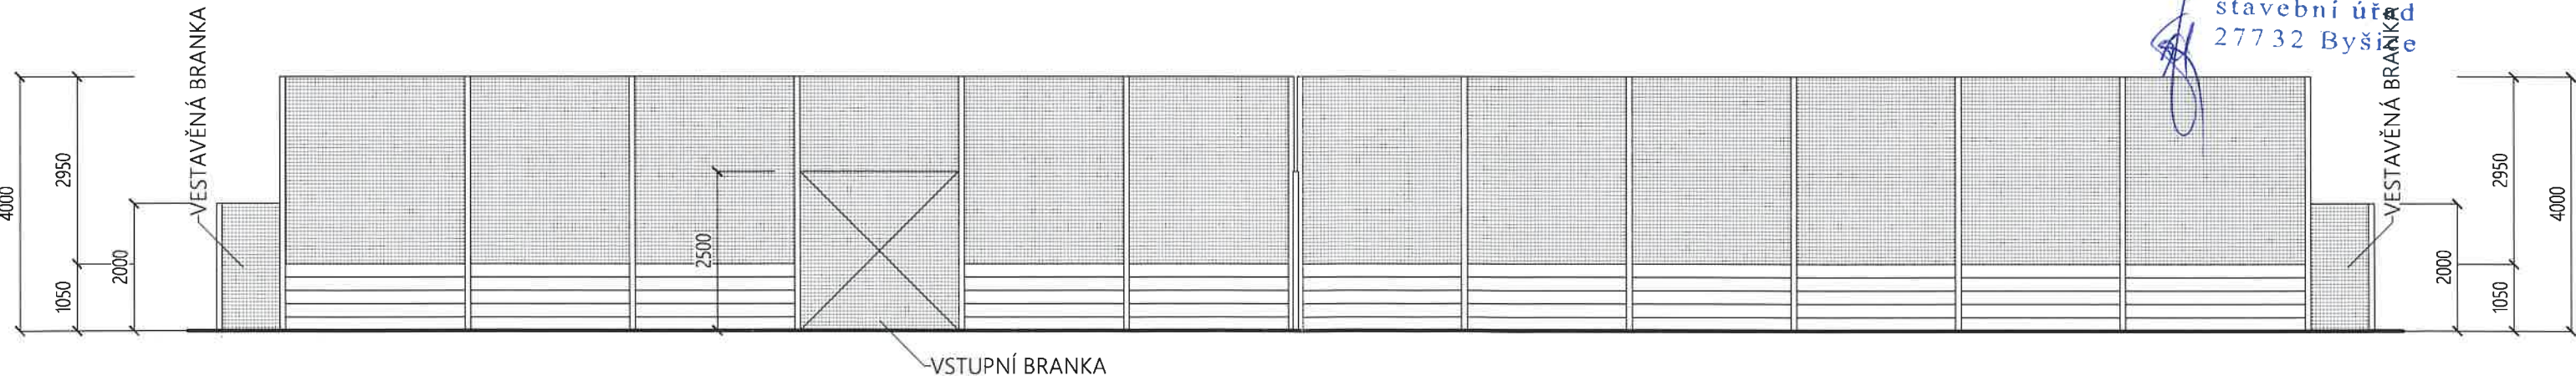

LEGENDA:

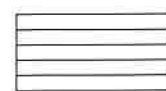-  OCHRANNÁ SILONOVÁ SÍŤ
-  DŘEVĚNÉ FOŠNY

Dokumentace byla ověřena
stavebním úřadem v Byšicích
dne: 16-11-2020
č.j. OUB-1674/2020/JF
Obecní úřad Byšice
stavební úřad
277 32 Byšice

VYPRACOVAL	ZODPOVĚDNÝ PROJEKTANT		
Zdeněk Rehberger	Ing. Petr Šohaj, ČKAIT-0010057		
INVESTOR STAVBY: Obec Liblice, Liblice 57, 277 32, Liblice			
LOKALITA STAVBY: katastrální území Liblice 617199, parcelní číslo 902/13			
SPORTOVIŠTĚ LIBLICE II ETAPA			
D.1.1. ARCHITEKTONICKO-STAVEBNÍ ŘEŠENÍ		DATUM	02/2019
POHLED SEVERNÍ A JIŽNÍ		FORMÁT	2xA4
		DOKUMENTACE	DÚS
		MĚŘITKO 1:100	OZNAČENÍ D.1.1.b.-03