


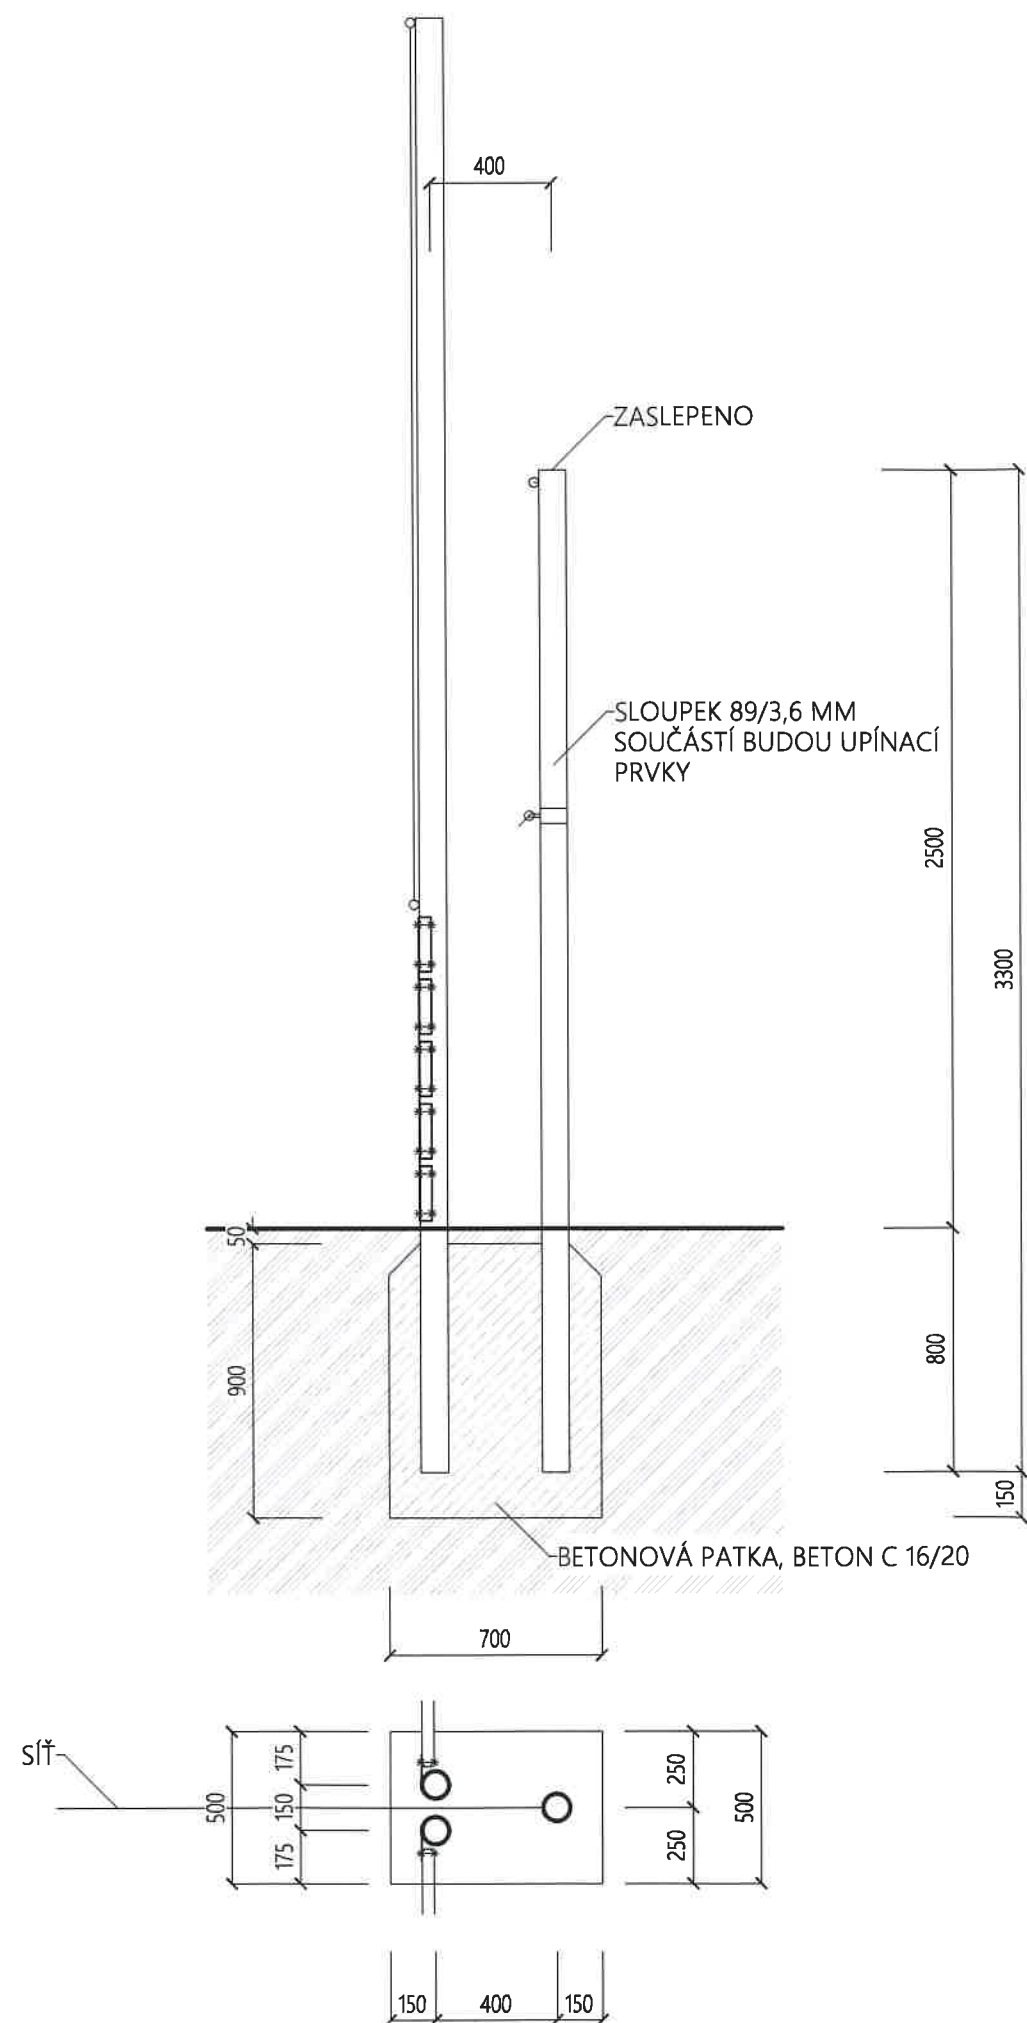

Dokumentace byla ověřena
stavebním úřadem v Byšicích
dne: 1.6 - 11- 2020
č.j. OUB - 1674/2020/JF
Obecní úřad
stavební
277 32 Byšice

VYPRACOVAL	ZODPOVĚDNÝ PROJEKTANT	
Zdeněk Rehberger	Ing. Petr Šohaj, ČKAIT-0010057	
INVESTOR STAVBY: Obec Liblice, Liblice 57, 277 32, Liblice		
LOKALITA STAVBY: katastrální území Liblice 617199, parcelní číslo 902/13		
SPORTOVIŠTĚ LIBLICE II ETAPA		
D.1.1. ARCHITEKTONICKO-STAVEBNÍ ŘEŠENÍ		
DETAIL SLOUPKU PRO UCHYCENÍ SÍTĚ		
DATUM		02/2019
FORMÁT		2xA4
DOKUMENTACE		DÚS
MĚŘÍTKO		OZNAČENÍ
1:25		D.1.1.b.-07