


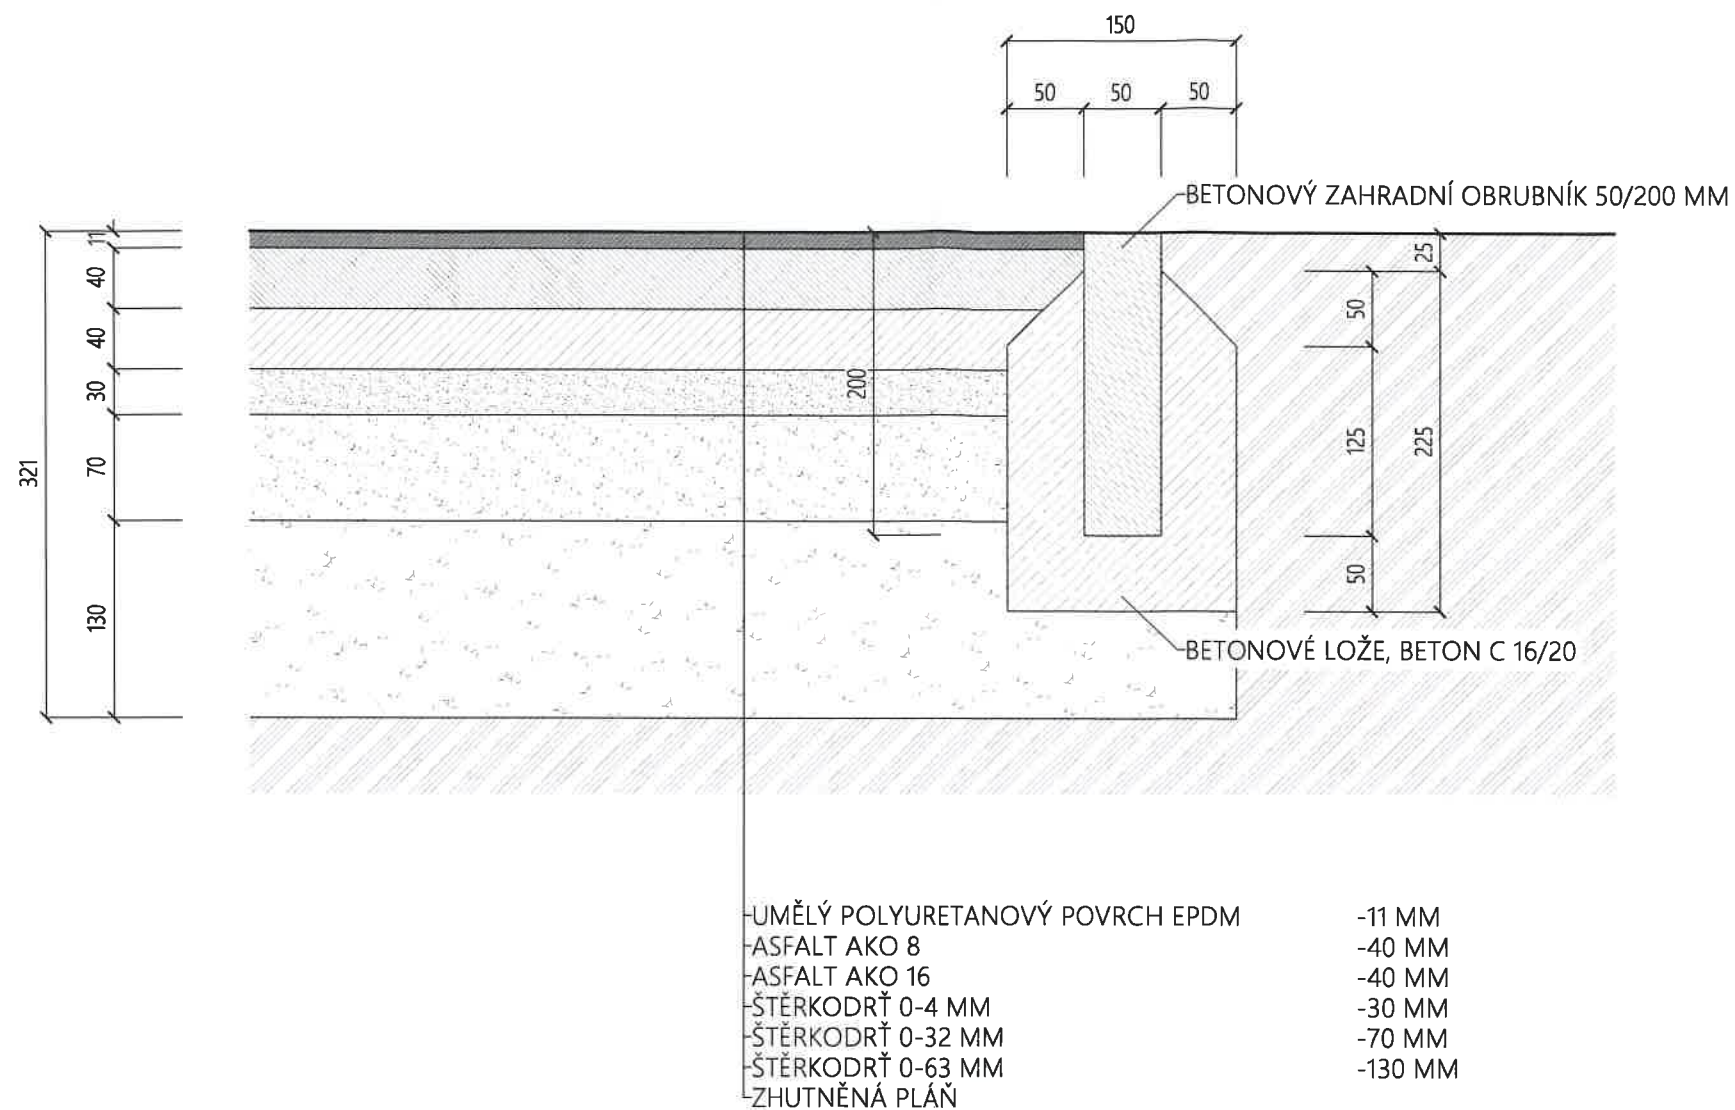

Dokumentace byla ověřena
stavebním úřadem v Byšicích

dne: 1.6 -11- 2020

č.j. 0 UB - 1674 / 2020 / JF

Obecní úřad Byšice
stavební úřad
277 32 Byšice

VYPRACOVAL	ZODPOVĚDNÝ PROJEKTANT		
Zdeněk Rehberger	Ing. Petr Šohaj, ČKAIT-0010057		
INVESTOR STAVBY: Obec Liblice, Liblice 57, 277 32, Liblice			
LOKALITA STAVBY: katastrální území Liblice 617199, parcelní číslo 902/13			
SPORTOVIŠTĚ LIBLICE II ETAPA			
D.1.1. ARCHITEKTONICKO-STAVEBNÍ ŘEŠENÍ		DATUM	02/2019
		FORMÁT	2xA4
DETAIL SKLADBY U OBRUBNÍKU		DOKUMENTACE	DÚS
		MĚŘÍTKO	OZNAČENÍ
		1:5	D.1.1.b.-09