


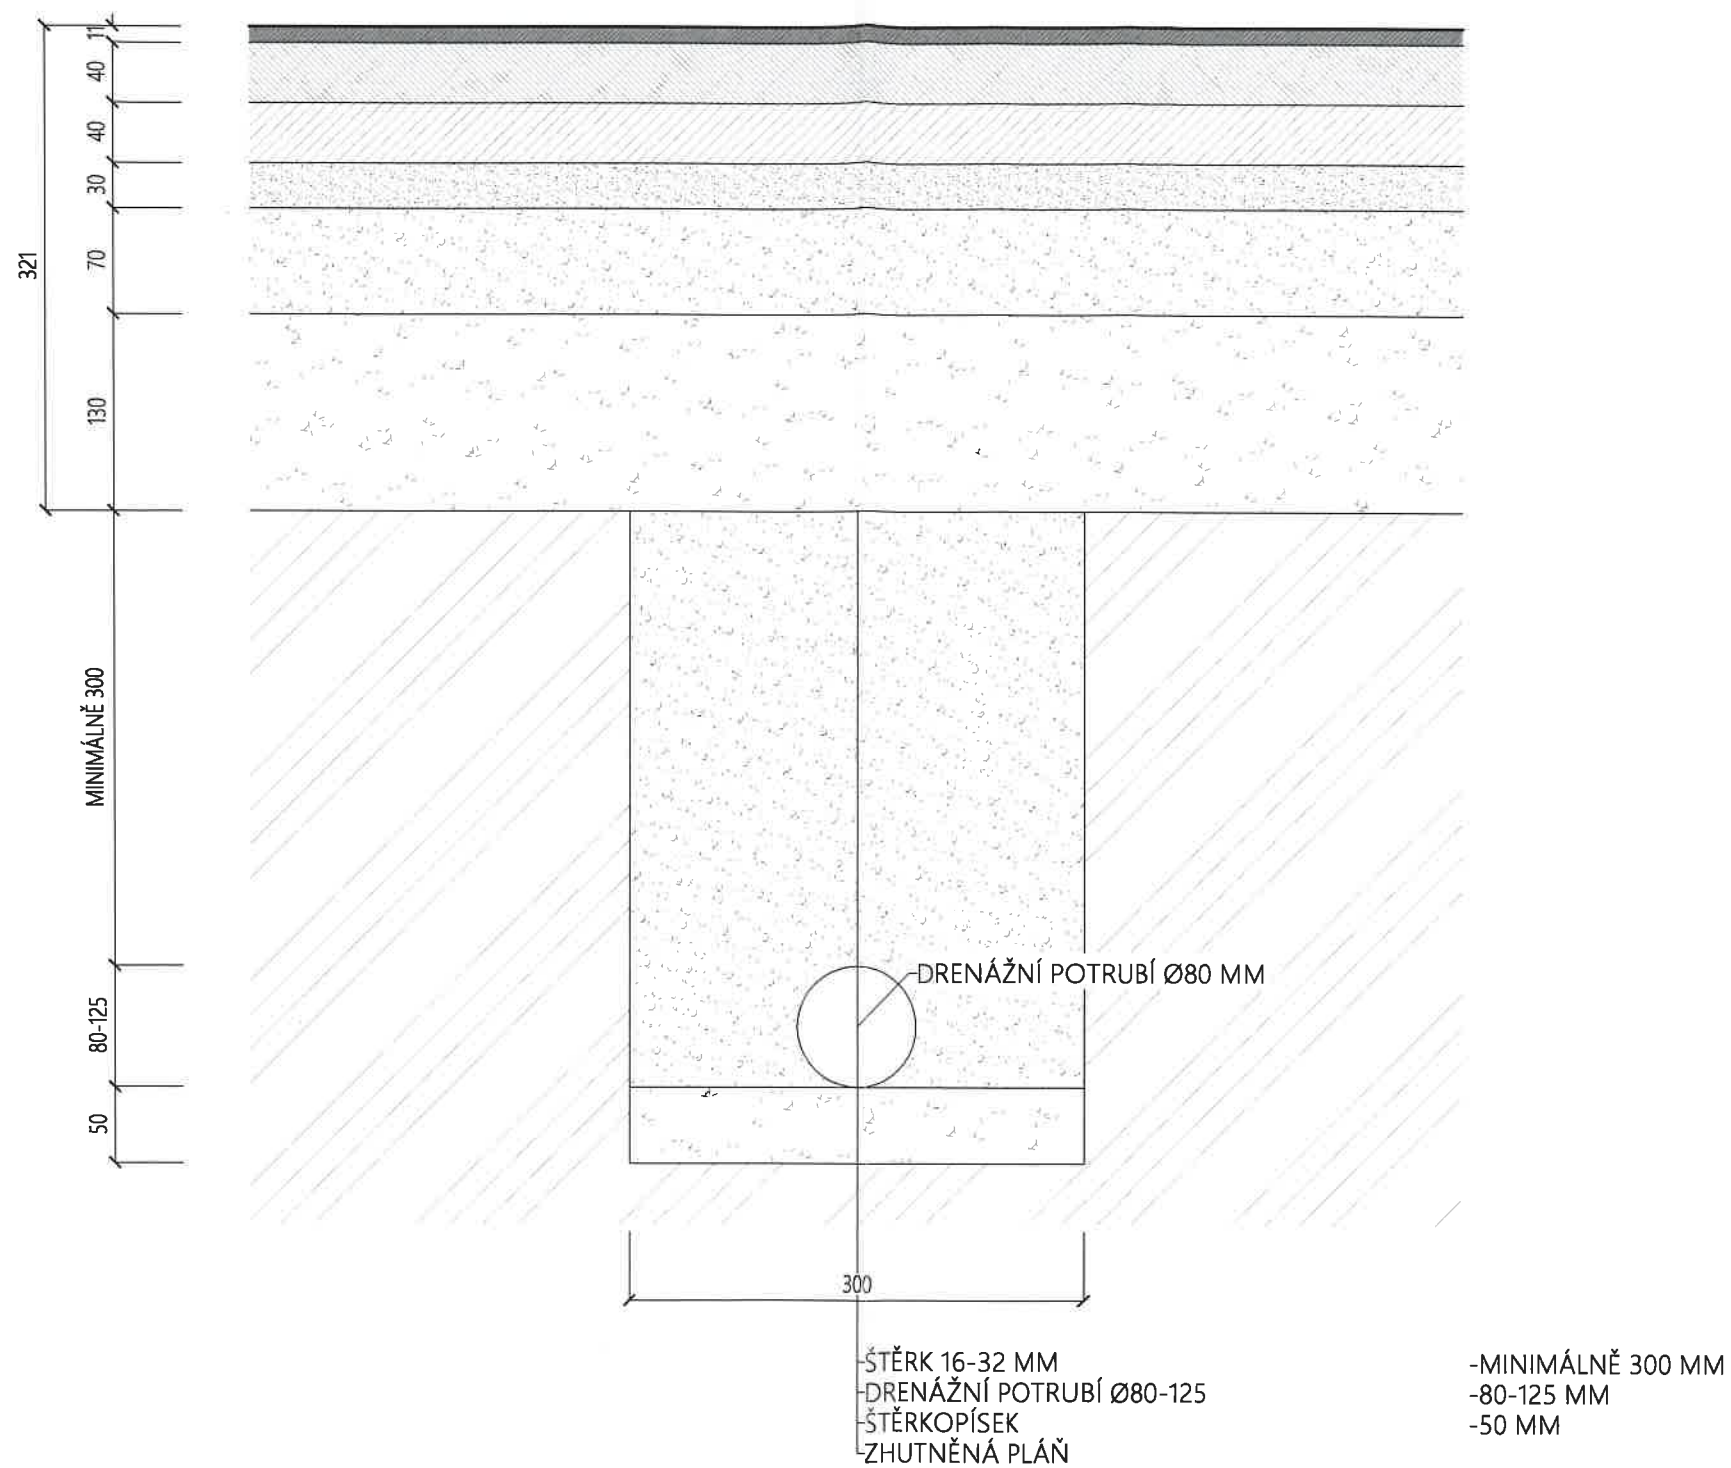

Dokumentace byla ověřena
stavebním úřadem v Byšicích

dne: 16 -11- 2020

č.j: OUB - 1674/2020/JF

Obecní úřad Byšice

stavební úřad

277 32 Byšice

VYPRACOVAL	ZODPOVĚDNÝ PROJEKTANT		
Zdeněk Rehberger	Ing. Petr Šohaj, ČKAIT-0010057		
INVESTOR STAVBY: Obec Liblice, Liblice 57, 277 32, Liblice			
LOKALITA STAVBY: katastrální území Liblice 617199, parcelní číslo 902/13			
SPORTOVIŠTĚ LIBLICE II ETAPA			
D.1.1. ARCHITEKTONICKO-STAVEBNÍ ŘEŠENÍ		DATUM	02/2019
		FORMÁT	2xA4
		DOKUMENTACE	DÚS
DETAIL DRENÁŽE		MĚŘÍTKO 1:5	OZNAČENÍ D.1.1.b.-10