



OPERAČNÍ PROGRAM
ŽIVOTNÍ PROSTŘEDÍ



EVROPSKÁ UNIE
Fond soudržnosti
Evropský fond pro regionální rozvoj

Pro vodu,
vzduch a přírodu

Zlepšení kvality vod horního povodí řeky Moravy - II. fáze

CCI 2009CZ161PR002, Akcept. č.: 08022651 OPŽP

změnový list č.	Datum předložení	10. 11. 2015
Ev.č.	ZL-135-S-Z-SO 3.010	Datum schválení

13. 11. 2015

Objednatel	Vodohospodářská zařízení Šumperk, a.s., Jílová 6, 787 01 Šumperk
Správce stavby	Sdružení API-VRV, vedoucí partner API spol. s r.o., Palackého 12, 150 56 Praha 5
Zhotovitel	IMOS Brno, a.s., Olomoucká 174, 627 00 Brno

Změnový list předkládá:	zhotovitel
Charakter změny:	Práce neobsažené v ZDS xx) Oprava položek dle skutečnosti
Stavba / objekt / úsek:	3. Město Zábřeh / SO 3.008 - LOKALITA KRUMPACH / STOKA B3-7

Specifikace změny:

Před realizací stoky B3-7 majitel pozemku 3453 (Firma Luděk Volek a LUGAFO, s.r.o.) odmítl vpustit zhotovitele na svůj pozemek a zahájit realizaci stoky B3-7.

Zhotovitel navrhuje změnit koncepci stoky B.3-7 a přespádovat ji směrem k pozemku 3455/1 (vlastnictví města Zábřeh). Podmínkou realizace bude doplnění ČS 08, která je řešena v samostatném ZL-136-S-Z-SO 3.011.

Předmětem změnového listu je:

- Změna trasy stoky B3-7

Finanční dopad změny:	Snížení
Změna ceny po schválení:	-356 888,09 Kč

Stanovisko správce stavby:

*Společnost stoky s navrhovaným řešením souhlasí! Bez finančního uleh-
nění dle tohoto listu nebylo možné realizaci stoky B3-7. Děkujeme firmě LUGAFO s.r.o.
za řešení této věci a schválení*


Stanovisko projektanta: (autorský dozor / GP): viz příloha č. 3

Vyjádření objednatele:

Přílohy č.:	1) Iniciační dopis + situace 2) Kalkulace a výpočty ke ZL 3) Stanovisko projektanta 4) Stanovisko firmy Luděk Volek 5) Stanovisko firmy LUGAFO s.r.o. 6) Stanovisko Šumperská provozní vodohospodářská společnost, a.s.
-------------	--




OPERAČNÍ PROGRAM
ŽIVOTNÍ PROSTŘEDÍ

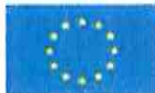

EVROPSKÁ UNIE
Fond soudržnosti
Evropský fond pro regionální rozvoj

Pro vodu,
vzduch a přírodu

Schvalovací proces:

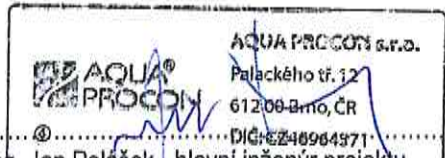PODPIS A RAZÍTKO SPRÁVCE STAVBY	PODPIS A RAZÍTKO PROJEKTANTA
Změnu doporučuji/nedoporučuji schválit **)  SPRÁVCE STAVBY projektu „Zlepšení kvality vody horního povodí řeky Moravy – I. a II. úseky“ Sdružení API – VRV Palackého tř. 12, 612 00 Brno Ing. Martin Staněk – zástupce vedoucího týmu	 AQUA PROCON s.r.o. Palackého tř. 12 612 00 Brno, ČR DIČ: CZ46964371 Ing. Jan Polášek – hlavní inženýr projektu
Datum: 10. 11. 2015	Datum:
VYJÁDŘENÍ ZHOTOVITELE: provedení změny bude/nebude mít dopad do celkového hmg stavby + zdůvodnění **) Provedení změny nebude mít dopad do celkového HMG zhotovitele	
PODPIS A RAZÍTKO ZHOTOVITELE	PODPIS A RAZÍTKO OBJEDNATELE
 IMOS Brno, a.s. Olomoucká 174, 602 00 Brno závod Brno - VHS a DS Petr Piskoř - vedoucí týmu zhotovitele	Změnu schvaluji/neschvaluji **)  Vodohospodářská zařízení Šumperk, a.s. Jilová 2769/6 787 01 Šumperk info@vhz.cz www.vhz.cz tel.: 583 317 111 fax: 583 214 845 Jiří Vykydal - manažer projektu 13. 11. 2015

Poznámka:

*) číslem změny se rozumí souvislá číselná řada napříč projektem

**) nehodící se škrtně



IMOS Brno, a.s., Olomoucká 174, 627 00 Brno
držitel certifikátů dle ČSN EN ISO 9001, ČSN EN ISO 14001 a OHSAS 18001

Aquaprocon

Ing. Vlastislav Kolečkář

Vyřizuje	E- mail / linka	Brno
Ing. Holotík Vladimír	holotikv@imosbrno.eu / 602 713 982	9.9.2015

Iniciační dopis ID-135-S-Z-SO 3.010 - Úprava stoky B.3-7

Aktuální stav:

Před realizací stoky B3-7 majitel pozemku 3453 (Firma Luděk Volek a LUGAFO, s.r.o.) odmítl vpustit zhotovitele na svůj pozemek a zahájit realizaci stoky B3-7.


Návrh řešení:

Změnit koncepci stoky B.3-7 a přespádovat ji směrem k pozemku 3455/1 (vlastnictví města Zábřeha). Podmínkou realizace bude doplnění ČS 08. Ta je řešena v samostatném ZL 136.

Žádáme zodpovědného projektanta a provozovatele o vyjádření k nastalým nepředpokladatelným skutečnostem a navrhovanému řešení.

S pozdravem

Ing. Holotík Vladimír

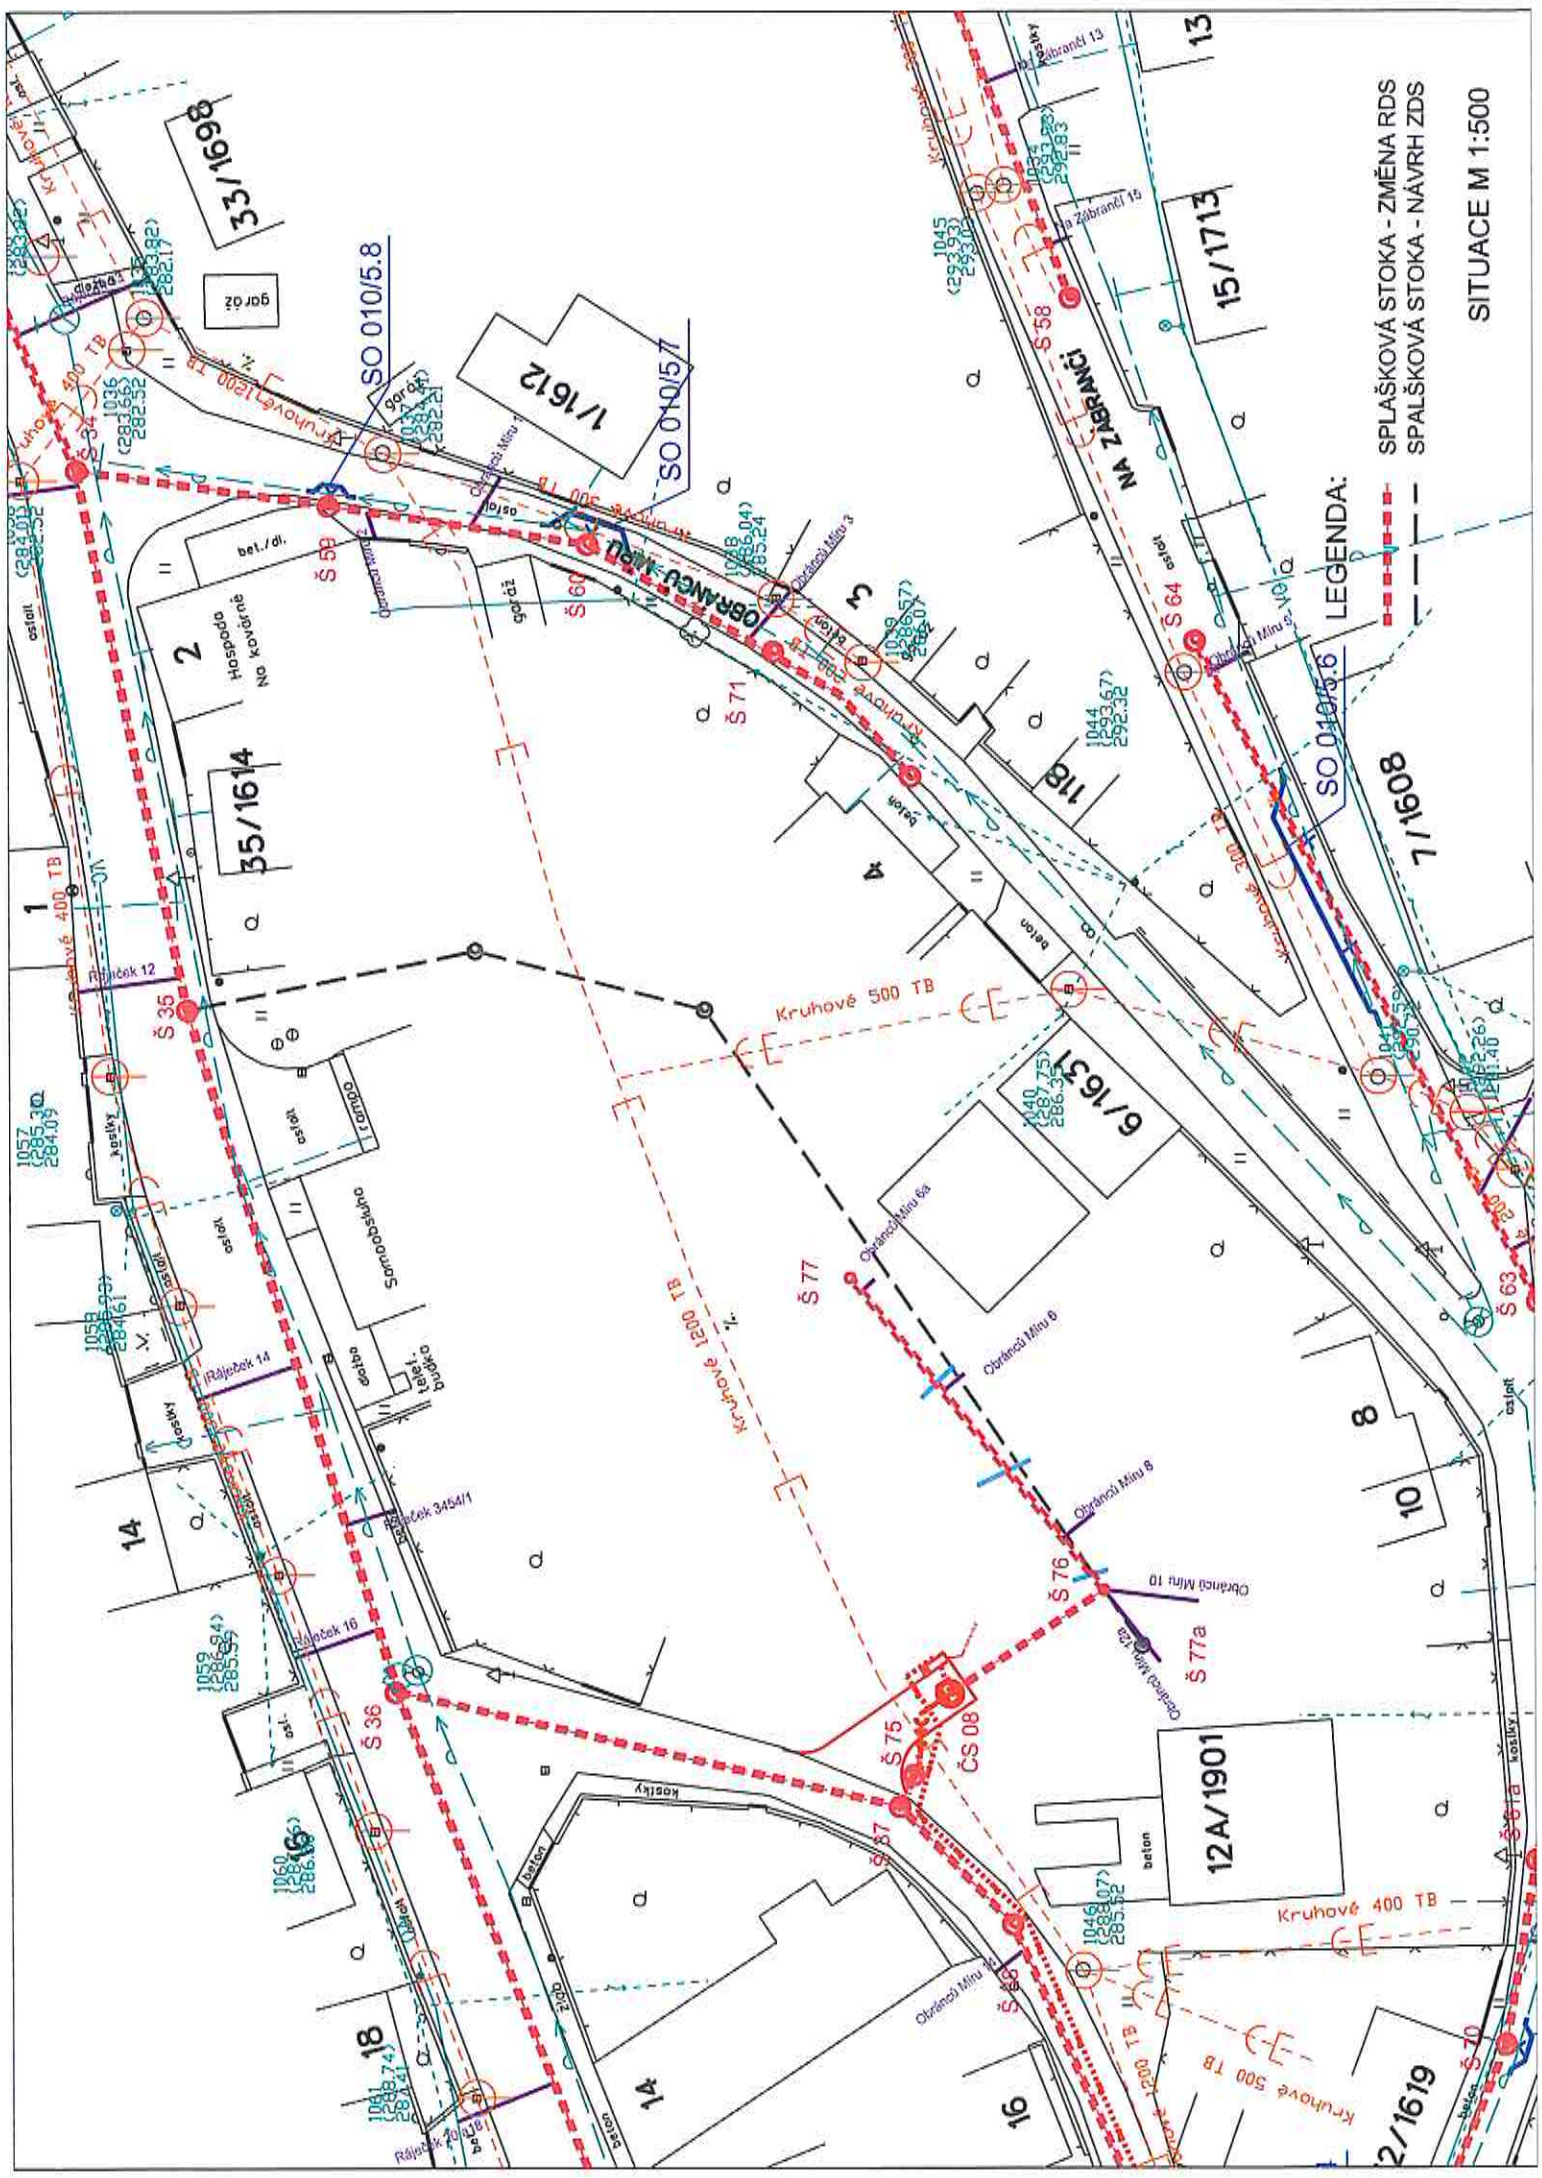

LEGENDA:

- SPLAŠKOVÁ STOKA - ZMĚNA RDS
- SPLAŠKOVÁ STOKA - NÁVRH ZDS

SITUACE M 1:500

Zlepšení kvality vod horního povodí řeky Moravy - II. fáze, stavba „Horní Pomoraví II - sever“

CCI 2009CZ161PR002

Příloha č.2 ke změnovému listu č. ZL-135-S-Z-SO 3.010

3. Město Zábřeh / SO 3.010

Změna trasy stoky B3-7

SO 3.010 - LOKALITA SKALIČKA A RÁJEČEK - Změna trasy stoky B3-7												
Pol.	Popis položky	m.j.	Rozpočet dle SoD			Skutečnost			Rozdíl - CENA ZL		ZL-135-S-Z-SO 3.010	
			Množství	Jedn. cena Kč/m.j.	Celková cena Kč	Množství	Jedn. cena Kč/m.j.	Celková cena Kč	Množství	Celková cena Kč	VCP (Cena dle zák. 137/2006)	MNP
STOKA B3-7 - KANALIZAČNÍ STOKY												
Zemní práce												
1057	Dočasné zajištění potrubí	m	2,20	204,00	448,80	0,00	204,00	0,00	-2,20	-448,80	0,00	-448,80
1058	Sejmutí ornice s přemístěním do 50 m	m3	87,80	140,30	12 318,34	41,85	140,30	5 871,56	-45,95	-6 446,78	0,00	-6 446,78
1059	Příplatek za zližené hloubení v blízkosti vedení	m3	16,86	270,00	4 553,01	0,00	270,00	0,00	-16,86	-4 553,01	0,00	-4 553,01
1060	Hloubení rýh šířky do 200 cm v hor. tř. 1-4 zapážených i nezapažených s urovnáním dna do předepsaného profilu a spádu, s přehozením výkopku na přílehlém terénu na vzdálenost do 5 m od podélné osy rýhy nebo s naložením na dopravní prostředek	m3	237,53	214,80	51 021,72	91,23	214,80	19 596,16	-146,30	-31 425,56	0,00	-31 425,56
1061	Hloubení rýh šířky do 200 cm v hor. tř. 5-7 zapážených i nezapažených s urovnáním dna do předepsaného profilu a spádu, s přehozením výkopku na přílehlém terénu na vzdálenost do 5 m od podélné osy rýhy nebo s naložením na dopravní prostředek	m3	17,88	963,90	17 233,28	6,87	963,90	6 618,91	-11,01	-10 614,37	0,00	-10 614,37
1062	Pažení a rozeptření stěn rýh hl. do 2m	m2	196,10	16,00	3 137,60	120,03	16,00	1 920,43	-76,07	-1 217,17	0,00	-1 217,17
1063	Pažení a rozeptření stěn rýh hl. do 4m	m2	258,75	129,60	33 534,26	63,13	129,60	8 181,65	-195,62	-25 352,61	0,00	-25 352,61
1064	Odstranění pažení a rozeptření stěn rýh hl. do 2 m	m2	196,00	16,00	3 136,00	120,03	16,00	1 920,43	-75,97	-1 215,57	0,00	-1 215,57
1065	Odstranění pažení a rozeptření stěn rýh hl. do 4 m	m2	258,75	26,70	6 908,63	63,13	26,70	1 685,57	-195,62	-5 223,06	0,00	-5 223,06
1066	Svislé přemístění výkopku z hor.1-4 do 2,5 m	m3	50,81	22,50	1 143,24	91,23	22,50	2 052,67	40,42	909,43	909,43	0,00
1067	Svislé přemístění výkopku z hor.1-4 do 4,0 m	m3	74,75	37,50	2 803,12	0,00	37,50	0,00	-74,75	-2 803,12	0,00	-2 803,12
1068	Svislé přemístění výkopku z hor.5-7 do 2,5 m	m3	3,82	24,60	94,08	6,87	24,60	168,92	3,04	74,84	74,84	0,00
1069	Svislé přemístění výkopku z hor.5-7 do 4,0 m	m3	5,63	40,70	229,02	0,00	40,70	0,00	-5,63	-229,02	0,00	-229,02
1070	Vodorovné přemístění výkopku z hor.1-4 do 50 m	m3	87,80	40,70	3 573,46	41,85	40,70	1 703,30	-45,95	-1 870,16	0,00	-1 870,16
1071	Vodorovné přemístění přebytečného výkopku z hor.1-4 na skládku vč.uložení	m3	89,93	280,60	25 234,36	28,28	280,60	7 934,72	-61,65	-17 299,64	0,00	-17 299,64

1072	Vodorovné přemístění přebytkého výkopku z hor.5-7 na skládku vč.uložení	m3	17,88	294,80	5 271,02	6,87	294,80	2 024,33	-11,01	-3 246,69	0,00	-3 246,69
1073	Zásyp jam, rýh, šachet se zhutněním	m3	172,76	86,00	14 857,30	62,95	86,00	5 413,88	-109,81	-9 443,42	0,00	-9 443,42
1074	Obsyp potrubí bez prohození sypaniny	m3	51,03	296,70	15 141,43	23,88	296,70	7 084,13	-27,16	-8 057,30	0,00	-8 057,30
1075	Úprava pláně v zářezích v hor. 1-4, bez zhutnění	m2	878,00	10,70	9 394,60	418,50	10,70	4 477,95	-459,50	-4 916,65	0,00	-4 916,65
1076	Rozproštění omice, rovina, tl. do 10 cm vč.oseř travním semenem	m2	878,00	41,60	36 524,80	418,50	41,60	17 409,60	-459,50	-19 115,20	0,00	-19 115,20
1077	Poplatek za skládku horniny 1- 4	m3	89,93	109,00	9 802,37	28,28	109,00	3 082,27	-61,65	-6 720,10	0,00	-6 720,10
1078	Poplatek za skládku horniny 5 - 7	m3	17,88	109,00	1 948,92	6,87	109,00	748,48	-11,01	-1 200,44	0,00	-1 200,44
1079	Vhodný zásyový materiál pro krajské komunikace podle TP146	m3	8,09	535,90	4 334,41	0,00	535,90	0,00	-8,09	-4 334,41	0,00	-4 334,41
1080	Štěrkopísek frakce 8-16	t	94,68	276,10	26 141,01	44,30	276,10	12 231,12	-50,38	-13 909,89	0,00	-13 909,89
Zemní práce celkem :					288 784,78			110 126,08		-178 658,70	984,27	-179 642,97
Přípravné a přidružené práce												
1081	Odsíranění podkladu pl. 200 m2,kam.těžené tl.20 cm	m2	4,40	43,80	192,72	1,21	43,80	53,00	-3,19	-139,72	0,00	-139,72
1159	Odsíranění podkladu pl. 200 m2,kam.drcené tl.20 cm	m2	0,00	48,50	0,00	1,21	48,50	58,69	1,21	58,69	58,69	0,00
1082	Odsíranění podkladu pl. 200 m2,kam.drcené tl.30 cm	m2	4,40	73,40	322,96	0,00	73,40	0,00	-4,40	-322,96	0,00	-322,96
1083	Odsíranění podkladu pl. do 200 m2, živice tl. 5 cm	m2	4,40	21,30	93,72	1,21	21,30	25,77	-3,19	-87,95	0,00	-87,95
1084	Drézování krytu pl.do 500 m2,pruh do 75 cm,tl.5 cm	m2	4,40	84,10	370,04	1,10	84,10	92,51	-3,30	-277,53	0,00	-277,53
1085	Vodorovná doprava suti po suchu na skládku vč.uložení	t	3,81	169,20	644,72	0,83	169,20	141,13	-2,98	-503,59	0,00	-503,59
1086	Poplatek za skládku slabební suti	t	3,81	76,10	289,97	0,83	76,10	63,48	-2,98	-226,49	0,00	-226,49
Přípravné a přidružené práce celkem :					1 914,13			434,58		-1 479,55	58,69	-1 538,24
Podkladní a vedlejší konstrukce												
1087	Lože pod potrubí ze štěrkopisku do 63 mm	m3	15,44	795,60	12 280,09	7,36	795,60	5 851,72	-8,08	-6 428,37	0,00	-6 428,37
1088	Desky podkladní pod potrubí z betonu C 12/15	m3	0,68	2 549,30	1 720,78	0,23	2 549,30	573,59	-0,45	-1 147,19	0,00	-1 147,19
Podkladní a vedlejší konstrukce celkem :					14 000,87			6 425,31		-7 575,56	0,00	-7 575,56
Komunikace												
1167	Provizorní oprava místní komunikace (skladba : hutný štěrk tl.35 cm + asfaltový recyklat (prosívká) tl.15 cm) včetně likvidace provizorní opravy (odtěžení, odvoz, uložení vč. poplatků)	m2	0,00	483,30	0,00	1,21	483,30	584,79	1,21	584,79	584,79	0,00
1089	Provizorní oprava krajské komunikace (skladba : hutný štěrk tl.35 cm + asfaltový recyklat (prosívká) tl.15 cm) včetně likvidace provizorní opravy (odtěžení, odvoz, uložení vč. poplatků)	m2	4,40	483,30	2 126,52	0,00	483,30	0,00	-4,40	-2 126,52	0,00	-2 126,52
Komunikace celkem :					2 126,52			584,79		-1 541,73	584,79	-2 126,52
Trubní vedení												
1090	Montáž trub z tvrdého PVC a PP, gumový kroužek, DN 250 a DN 300	m	91,80	40,00	3 672,00	42,95	40,00	1 718,00	-48,85	-1 954,00	0,00	-1 954,00

1091	Zkouška těsnosti kanalizace potrubí vč. šachet DN do 300, vodou, vč. utěsnění konců potrubí	m	91,80	107,30	9 850,14	42,95	107,30	4 608,54	-48,85	-5 241,60	0,00	-5 241,60
1093	Šachta prefabrikovaná z betonových dílců pro DN do 250 výška vstupu 3,0 m vč. úpravy zhlaví šachty	kus	1	30 947,30	30 947,30	0,00	30 947,30	0,00	-1,00	-30 947,30	0,00	-30 947,30
SO 1.001/51	Revizní a čistící šachta z PP DN 600, na potrubí DN 250, DN 600/250 hl. do 2,2m	kus	0	24 911,10	0,00	0,00	24 911,10	49 822,20	2,00	49 822,20	49 822,20	0,00
1094	Spadistiště prefabrikované kanalizační s monolitickým dnem se skluzem z pužlábků DN 200 pro potrubí DN 250 výška vstupu 5,0 m, výška spadistiště přes 601 mm vč. úpravy zhlaví šachty	kus	1	121 089,40	121 089,40	0,00	121 089,40	0,00	-1,00	-121 089,40	0,00	-121 089,40
1095	Kamerové zkoušky potrubí	m	91,80	41,40	3 800,52	42,95	41,40	1 778,13	-48,85	-2 022,39	0,00	-2 022,39
1096	Roura PP kanalizační DN250 SN8	m	100,34	803,10	80 580,97	46,94	803,10	37 701,05	-53,39	-42 879,92	0,00	-42 879,92
	Trubní vedení celkem :				249 940,33			95 627,92		-154 312,41	49 822,20	-204 134,61
	Ostatní konstrukce, bourání											
1097	Řezání stávajícího živého krytu tl. 5 - 10 cm	m	8,00	79,40	635,20	2,20	79,40	174,68	-5,80	-460,52	0,00	-460,52
1098	Demontáž a zpělná montáž stávajícího oplocení	m	50,00	245,80	12 290,00	10,00	245,80	2 458,00	-40,00	-9 832,00	0,00	-9 832,00
	Ostatní konstrukce, bourání celkem :				12 925,20			2 632,68		-10 292,52	0,00	-10 292,52
	STOKA B3-7 - ODBOČKY PRO DOMOVNÍ PŘÍPOJKY											
	Zemní práce											
1099	Sejmuli ornice s přemístěním do 50 m	m3	1,52	140,30	212,98	3,82	140,30	535,95	2,30	322,97	322,97	0,00
1100	Příplatek za ztlížené hloubení v blízkosti vedení	m3	16,28	270,00	4 395,60	19,96	270,00	5 389,07	3,68	993,47	993,47	0,00
1101	Hloubení rýh šířky do 200 cm v hor. tř. 1-4 zapážených i nezapažených s urovnáním dna do předepsaného profilu a spádu, s přehozením výkopku na přílehlém terénu na vzdálenost do 5 m od podélné osy rýhy nebo s naložením na dopravní prostředek	m3	30,28	214,80	6 504,32	37,12	214,80	7 974,39	6,84	1 470,07	1 470,07	0,00
1102	Hloubení rýh šířky do 200 cm v hor. tř. 5-7 zapážených i nezapažených s urovnáním dna do předepsaného profilu a spádu, s přehozením výkopku na přílehlém terénu na vzdálenost do 5 m od podélné osy rýhy nebo s naložením na dopravní prostředek	m3	2,28	963,90	2 196,92	2,79	963,90	2 693,43	0,52	496,51	496,51	0,00
1103	Pažení a rozeptění stěn rýh hl. do 2m	m2	60,72	16,00	971,52	76,40	16,00	1 222,40	15,68	250,88	250,88	0,00
1104	Odstranění pažení a rozeptění stěn rýh hl. do 2 m	m2	60,72	16,00	971,52	76,40	16,00	1 222,40	15,68	250,88	250,88	0,00
1105	Svislé přemístění výkopku z hor. 1-4 do 2,5 m	m3	30,28	22,50	681,30	37,12	22,50	835,31	6,84	154,01	154,01	0,00
1106	Svislé přemístění výkopku z hor. 5-7 do 2,5 m	m3	2,28	24,60	56,09	2,79	24,60	68,74	0,51	12,65	12,65	0,00
1107	Vodorovné přemístění výkopku z hor. 1-4 do 50 m	m3	1,52	40,70	61,86	3,82	40,70	155,47	2,30	93,61	93,61	0,00
1108	Vodorovné přemístění přebytečného výkopku z hor. 1-4 na skládku vč. uložení	m3	7,15	280,60	2 006,29	9,08	280,60	2 546,84	1,93	540,55	540,55	0,00
1109	Vodorovné přemístění přebytečného výkopku z hor. 5-7 na skládku vč. uložení	m3	2,28	294,80	672,14	2,79	294,80	823,76	0,51	151,62	151,62	0,00
1110	Zásyp jam, rýh, šachet se zhutněním	m3	23,13	86,00	1 988,80	28,05	86,00	2 412,15	4,92	423,35	423,35	0,00

1111	Obsyp potrubí bez prohození sypaniny	m3	7,51	296,70	2 229,43	9,45	296,70	2 805,15	1,94	575,72	575,72	0,00
1112	Úprava pláňé v zářezech v hor. 1-4, bez zhuťnění	m2	15,18	10,70	162,43	38,20	10,70	408,74	23,02	246,31	246,31	0,00
1113	Rozproštění ornice, rovina, tl. do 10 cm vč.oseí travním semenem	m2	15,18	41,60	631,49	38,20	41,60	1 588,12	23,02	957,63	957,63	0,00
1114	Poplatek za skládku horniny 1- 4	m3	7,15	109,00	779,35	9,08	109,00	988,33	1,93	209,98	209,98	0,00
1115	Poplatek za skládku horniny 5 - 7	m3	2,28	109,00	248,52	2,79	109,00	304,58	0,51	56,06	56,06	0,00
1116	Štérkopisek frakce 8-16	t	13,95	276,10	3 852,26	17,54	276,10	4 843,24	3,59	990,98	990,98	0,00
	Zemní práce celkem :				28 622,82			36 820,07		8 197,25	8 197,25	0,00
	Podkladní a vedlejší konstrukce											
1117	Lože pod potrubí ze štérkopisku do 63 mm	m3	1,92	795,60	1 527,79	2,42	795,60	1 922,33	0,50	394,54	394,54	0,00
	Podkladní a vedlejší konstrukce celkem :				1 527,79			1 922,33		394,54	394,54	0,00
	Trubní vedení											
1118	Montáž trub z tvrdého PVC a PP, gumový kroužek, DN 150	m	15,18	24,40	370,39	19,10	24,40	466,04	3,92	95,65	95,65	0,00
1119	Montáž tvarovek jednos. z PVC a PP gum. kroužek DN 150	kus	17	70,10	1 191,70	13,00	70,10	911,30	-4,00	-280,40	-280,40	0,00
1120	Montáž tvarovek odboč. z PVC a PP gumový kroužek DN 250 a DN300	kus	5	168,90	844,50	3,00	168,90	506,70	-2,00	-337,80	-337,80	0,00
1121	Zkouška těsnosti kanalizace potrubí vč.šachet DN do 200, vodou, vč.utěsnění konců potrubí	m	15,18	98,80	1 499,78	19,10	98,80	1 887,08	3,92	387,30	387,30	0,00
1123	Roura PP kanalizační DN150 SN8	m	16,59	339,00	5 624,59	20,88	339,00	7 077,07	4,28	1 452,48	1 452,48	0,00
1125	Koleno kanalizační PP DN150/45°	kus	5,08	298,60	1 515,40	3,05	298,60	909,24	-2,03	-606,16	-606,16	0,00
1126	Odbočka kanalizační PP DN250/150	kus	5,08	2 054,90	10 428,62	3,05	2 054,90	6 257,17	-2,03	-4 171,45	-4 171,45	0,00
1127	Záslepka PP DN 150	kus	7,11	40,40	287,04	5,08	40,40	205,03	-2,03	-82,01	-82,01	0,00
	Trubní vedení celkem :				21 762,02			18 219,63		-3 542,39	-3 542,39	0,00
	STOKA B3-7 - OPRAVY KK PO VÝKOPECH											
	Přípravné a přidružené práce											
1128	Odsíranění podkladu pl. 200 m2,kam.léžené tl.20 cm	m2	1,20	43,80	52,56	0,00	43,80	0,00	-1,20	-52,56	-52,56	0,00
1129	Odsíranění podkladu pl. 200 m2,kam.drcené tl.30 cm	m2	2,40	73,40	176,16	0,00	73,40	0,00	-2,40	-176,16	-176,16	0,00
1130	Odsíranění podkladu pl. do 200 m2, živice tl. 5 cm	m2	4,00	21,30	85,20	0,00	21,30	0,00	-4,00	-85,20	-85,20	0,00
1131	Dřezování krytu pl.do 500 m2,pruh do 75 cm,tl.5 cm	m2	4,00	84,10	336,40	0,00	84,10	0,00	-4,00	-336,40	-336,40	0,00
1132	Vodorovná doprava sutí po suchu na skládku vč.uložení	t	2,15	169,20	364,12	0,00	169,20	0,00	-2,15	-364,12	-364,12	0,00
1133	Poplatek za skládku stavební sutí	t	2,15	76,10	163,77	0,00	76,10	0,00	-2,15	-163,77	-163,77	0,00
	Přípravné a přidružené práce celkem :				1 178,21			0,00		-1 178,21	-1 178,21	0,00
	Komunikace											
1134	Podklad ze štérkopisku po zhuťnění tloušťky 15 cm	m2	5,60	130,20	729,12	0,00	130,20	0,00	-5,60	-729,12	-729,12	0,00
1135	Štérk částěčně vyplněný MC tl.250mm	m2	6,80	384,50	2 614,60	0,00	384,50	0,00	-6,80	-2 614,60	-2 614,60	0,00



IMOS Brno, a.s.
Olomoucká 174
627 00 Brno

Zn. dopisu: 489/15/K
Datum: 10. 9. 2015
Vyřizuje: Ing. Kolečkář, Ing. Joki

Věc: Zlepšení kvality vod horního povodí řeky Moravy – II. fáze
Iničiační dopis č.: ID-135-S-Z-SO 3.010 Úprava stoky B.3-7
Vyjádření projektanta


Zhotovitel upozorňuje, že majitel pozemku 3453 (Firma Lugafo) odmítl vpustit zhotovitele na jeho pozemek a zahájit realizaci stoky B.3-7. Zhotovitel tedy navrhuje změnit koncepci stoky B.3-7 a přespádovat ji směrem k pozemku 3455/1 (vlastnictví města Zábřeha). Podmínkou realizace bude doplnění ČS 08.

Projektant s návrhem změny souhlasí, neboť vzniklou situaci nebylo možno předvídat. Majitel firmy Lugafo odmítl umožnit realizaci stavby i přes vydané SP. Jedinou variantní možností je otočení podélného sklonu stoky a využít průchod přes pozemek 3455/1, který vlastní město Zábřeh. Vše je podmíněno doplněním ČS 08 (ZL 136). Bez navrženého variantního řešení by nebylo možno odvodnění objektů v povodí stoky B.3-7.

Za projektanta:

Ing. Vlastislav Kolečkář

Datum:

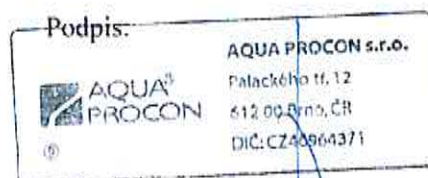



IMOS Brno, a.s.
Olomoucká 174
627 00 Brno

Zn. dopisu: 489-1/15/K
Datum: 10. 9. 2015
Vyřizuje: Ing. Kolečkář, Ing. Joki

Věc: Zlepšení kvality vod horního povodí řeky Moravy – II. fáze

Změnový list č.: ZL-135-S-Z-SO 3.010 Úprava stoky B.3-7

Vyjádření generálního projektanta

Zhotovitel upozorňuje, že majitel pozemku 3453 (Firma Lugafo) odmítl vpustit zhotovitele na jeho pozemek a zahájit realizaci stoky B.3-7. Zhotovitel tedy navrhuje změnit koncepci stoky B.3-7 a přespádovat ji směrem k pozemku 3455/1 (vlastnictví města Zábřeha). Podmínkou realizace bude doplnění ČS 08.


Z pozice generálního projektanta s návrhem změny souhlasíme, neboť vzniklou situaci nebylo možno předvídat. Majitel firmy Lugafo odmítl umožnit realizaci stavby i přes vydané SP. Jedinou variantní možností je otočení podélného sklonu stoky a využit průchod přes pozemek 3455/1, který vlastní město Zábřeh. Vše je podmíněno doplněním ČS 08 (ZL 136). Bez navrženého variantního řešení by nebylo možno odvodnění objektů v povodí stoky B.3-7.

Za generálního projektanta:

Ing. Jan Polášek

Datum:

Podpis:

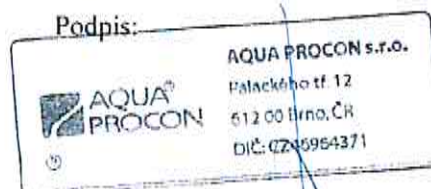

Janča Jaromír

Od: Luděk Volek [ludek.volek@lugafo.com]
Odesláno: 30. dubna 2015 14:01
Komu: Janča Jaromír
Předmět: RE: HP II - stoka B3-7 - návrh smlouvy o právu provést stavbu

Vážený pane Janča,

je mi líto, ale nemohu povolit stavbu kanalizace přes svůj pozemek na p.č. 3453 s již vám známých okolností (zástavnímu právu, čerpání budoucího úvěru a dalšího rozvoje)

což jak známo je postoj banky k tomuto problému negativní! „není to nic osobního ani nemám nic proti výstavbě kanalizace, považuji kanalizaci za prospěšnou věc,,

věřím, že využijete nabízející se jiná tech. řešení,,

s pozdravem

Luděk Volek

From: Janča Jaromír [mailto:Jaromir.Janca@apinvesting.cz]
Sent: Tuesday, April 07, 2015 1:28 PM
To: ludek.volek@lugafo.com
Subject: HP II - stoka B3-7 - návrh smlouvy o právu provést stavbu

Dobrý den,

navazuji na naše jednání ještě před Vaší dovolenou a v příloze si Vám dovoluji zaslat text návrhu smlouvy o provedení stavby stoky B3-7 přes Váš pozemek p.č. 3453.

Součástí návrhu je i výřez ze situace stavby a katastru, provedení pasportizace se připravuje.

Budte prosím tak laskav a po případné interní konzultaci doplňte do smlouvy Vaše požadavky ohledně způsobu provedení stavby a Vaši představu způsobu uvedení Vašeho pozemku do původního stavu.

Jsem připraven s Vámi konzultovat veškeré Vaše připomínky či návrhy.

Děkuji předem za spolupráci a přeji pěkný den

Ing. Jaromír Janča

technický dozor-junior
Horní Pomoraví II-sever
AP INVESTING s.r.o.
Palackého tř. 12, 612 00 Brno, ČR
mobil: +420 602 804 447
e-mail: jaromir.janca@apinvesting.cz



divu PALLAS s.r.o.

LUGAFO s.r.o., K Pešti 664, 789 83 LOŠTICE

734 206 135

Vladimír Nedoma
AQUA PROCON s.r.o.
Palackého tř. 12
612 00 Brno

V Zábřeze, dne 16.10.2012

Věc: Horní Pomoraví II – rekonstrukce a doplnění kanalizace na pozemku vlastníka

Vážený pane Nedomo,

Velice se omlouvám, ale zatím Vám nemohu podepsat smlouvu o právu provést stavbu.

Na základě včerejšího osobního jednání jsem získal nové informace. Na hranici pozemku s panem Flášarem je betonová jímka. Jímka má po proměření vnitřní průměr 1,5-2 m, do hloubky na dno asi 2,3 m a dle pamětníků dno tvoří min. 0,5 m betonu. Po celé délce na hranici pozemku s panem Flášarem teče potok, který je ve stejné hloubce jako jímka.

Z tohoto důvodu požaduji prováděcí projekt v měřítku 1:50, postup provádění a řešení stavby, popřípadě zvážení levnějšího a technicky jednoduššího řešení. V příloze Vám zasílám 5x foto se stavební problematikou.

S pozdravem

LUGAFO s.r.o.

K Pešti 664/4, LOŠTICE 789 83
IČO: 64086429 DIČ: CZ64086429
Tel.: 583412498 Fax: 583450430

Luděk Volek
majitel

Příloha: 5x foto

p.d. 3453 bu' Záhřeb

*Změna byla již vyřešena z projednání, Změna byla již dořešena
2000 - k tomu by měl mít správu k tomu, od toho je to nejlepší*

DIČ: CZ64086429
IČO: 64086429

Bankovní spojení: ČSOB a.s.
Číslo účtu: 215897441 / 0300

Tel.: 583 412 498 Fax: 583 450 430 Mobil: 602 732 399 e-mail: ludek.volek@lugafo.com www.lugafo.com



Šumperská provozní vodohospodářská společnost, a.s.

Šumperk, čp. 2769, Jílová 6, PSČ 787 01

IČ: 47674911, DIČ: CZ47674911

zapsaná v obchodním rejstříku u Krajského soudu v Ostravě v odd. B, vložka 699

☎ 583 317 111
Fax: 583 214 845
e-mail: spvs@spvs.cz
<http://www.spvs.cz/>
Bankovní spojení:
Komerční banka, a.s.
č.ú. 2603-841/0100

AQUA Procon s.r.o.
Ing. Kolečkář
Palackého tř. 12,
612 00 Brno

Váš dopis značky/ze dne

1111

Naše značka

50000/2015

e-mail

heitmar@spvs.cz

Vyřizuje/

Heitmar Petr

Šumperk

2.10.2015

Věc: „Zlepšení kvality vod horního povodí řeky Moravy – II. fáze“

Týká se: „ Horní Pomoraví II sever, Město Zábřeh „

Šumperská provozní vodohospodářská společnost, a.s. Šumperk jako provozovatel obdržela od zhotovitele stavby fa: IMOS BRNO, a.s. žádost o vyjádření k předloženému stanovisku (Iniciační dopis ID-135-S-Z-SO 3.010 – Úprava stoky B.3-7).

Šumperská provozní vodohospodářská společnost, a.s. Šumperk k předloženému návrhu konstatuje následující:

- S navrženým řešením souhlasíme.

S pozdravem

Šumperská provozní
vodohospodářská společnost, a.s.
Šumperk, čp. 2769, Jílová 6, PSČ 787 01
IČ 47674911, DIČ CZ47674911

Ing. Pavel Paloncý
technický ředitel