



OPERAČNÍ PROGRAM
ŽIVOTNÍ PROSTŘEDÍ



EVROPSKÁ UNIE
Fond soudržnosti
Evropský fond pro regionální rozvoj

Pro vodu,
vzduch a přírodu

Zlepšení kvality vod horního povodí řeky Moravy - II. fáze

CCI 2009CZ161PR002, Akcept. č.: 08022651 OPŽP

změnový list č.	Datum předložení	20. 10. 2015
Ev.č.	ZL-137-S-Z-SO 3.010	Datum schválení

23. 10. 2015

Objednatel	Vodohospodářská zařízení Šumperk, a.s., Jílová 6, 787 01 Šumperk
Správce stavby	Sdružení API-VRV, vedoucí partner API spol. s r.o., Palackého 12, 150 56 Praha 5
Zhotovitel	IMOS Brno, a.s., Olomoucká 174, 627 00 Brno
Změnový list předkládá:	zhotovitel
Charakter změny:	Práce neobsažené v ZDS xx) Oprava položek dle skutečnosti
Stavba / objekt / úsek:	3. Město Zábřeh / SO 3.010 - LOKALITA SKALIČKA A RAJEČEK / STOKA C

Specifikace změny:

Majitelé pozemků a nově vybudovaných nemovitostí dotčených výstavbou stoky C požadují změnu trasy stoky tak, aby jejich pozemky a nemovitosti byly výstavbou stoky dotčeny v co nejmenším rozsahu.

Zhotovitel navrhuje majitelům pozemků vyhovět a změnit trasu stoky C u dotčených pozemků. Trasa stoky bude muset být vedena v krajské komunikaci ve větším rozsahu.

Předmětem změnového listu je:

- Změna trasy stoky C

Finanční dopad změny:	Navýšení
Změna ceny po schválení:	689 471,20 Kč

Stanovisko správce stavby:

Správc stoky v navrhovaném řešení vzhledem k změně majetkověprávního vztahu k dotčeným nemovitostem souhlasí. Doporučuje zjednatel pro bezproblémový postup při vyřízení stoky C návrh schválit.

Stanovisko projektanta: (autorský dozor / GP): viz příloha č. 3

Vyjádření objednatele:

Přílohy č.:

- 1) Iniciační dopis + situace
- 2) Kalkulace a výpočty ke ZL
- 3) Stanovisko projektanta
- 4) Stanovisko Šumperská provozní vodohospodářská společnost, a.s.



OPERAČNÍ PROGRAM
ŽIVOTNÍ PROSTŘEDÍ



EVROPSKÁ UNIE
Fond soudržnosti
Evropský fond pro regionální rozvoj

Provoz, vzhled a příroda

Schvalovací proces:

PODPIS A RAZÍTKO SPRÁVCE STAVBY	PODPIS A RAZÍTKO PROJEKTANTA
Změnu doporučuji/nedoporučuji schválit **) SPRÁVCE STAVBY projektu „Zlepšení kvality vod horního povodí řeky Moravy – II fáze“ Sdružení API – VRV Palackého tř. 12, 612 00 Brno Ing. Martin Staněk - zástupce vedoucího týmu	AQUA PROCOY s.r.o. Palackého tř. 12 612 00 Brno, ČR DIČ: CZ46964971 Ing. Jan Polásek - hlavní inženýr projektu
Datum: 20. 10. 2015	Datum:
VYJÁDRĚNÍ ZHOTOVITELE: provedení změny bude/nebude mít dopad do celkového hmg stavby + zdůvodnění **) Provedení změny nebude mít dopad do celkového HMG zhotovitele	
PODPIS A RAZÍTKO ZHOTOVITELE	PODPIS A RAZÍTKO OBJEDNATELE
IMOS Brno, a.s. Olomoucká 174, 602 00 Brno zřevod Brno - VHS a DČ Petr Piskoř - vedoucí týmu zhotovitele	Změnu schvaluji/neschvaluji **) Vodohospodářská zařízení⁸ Sumperk, a.s. Jilovská 2769/6 787 01 Sumperk info@vhz.cz www.vhz.cz tel.: 583 317 111 fax: 583 214 845 Jiří Vykydal - manažer projektu
	23. 10. 2015

Poznámka:

*) číslem změny se rozumí souvislá číselná řada napříč projektem

**) nehodící se škrtně



IMOS Brno, a.s., Olomoucká 174, 627 00 Brno
držitel certifikátů dle ČSN EN ISO 9001, ČSN EN ISO 14001 a OHSAS 18001

Aquaprocon

Ing. Vlastislav Kolečkář

Vyřizuje	E- mail / linka	Brno
Ing. Holotík Vladimír	holotikv@imosbrno.eu / 602 713 982	21.10.2014

Iniciační dopis ID-137-S-Z-SO 3.010 - Změna trasy stoky C

Aktuální stav: Majitelé pozemků a nově vybudovaných nemovitostí dotčených výstavbou stoky C požadují změnu trasy stoky, tak aby jejich pozemky a nemovitosti byly výstavbou stoky dotčeny v co nejmenším rozsahu.


Návrh řešení: Umístit trasy stoky tak, aby majitelé pozemků a nemovitostí zasaženy výstavbou a umístěním stoky byli spojeni. Trasy stoky bude muset být vedena v krajské komunikaci ve větším rozsahu.

Žádáme zodpovědného projektanta a provozovatele o vyjádření k nastalým nepředpokladatelným skutečnostem a navrhovanému řešení.

S pozdravem

Ing. Holotík Vladimír

Dne 21.10.2014

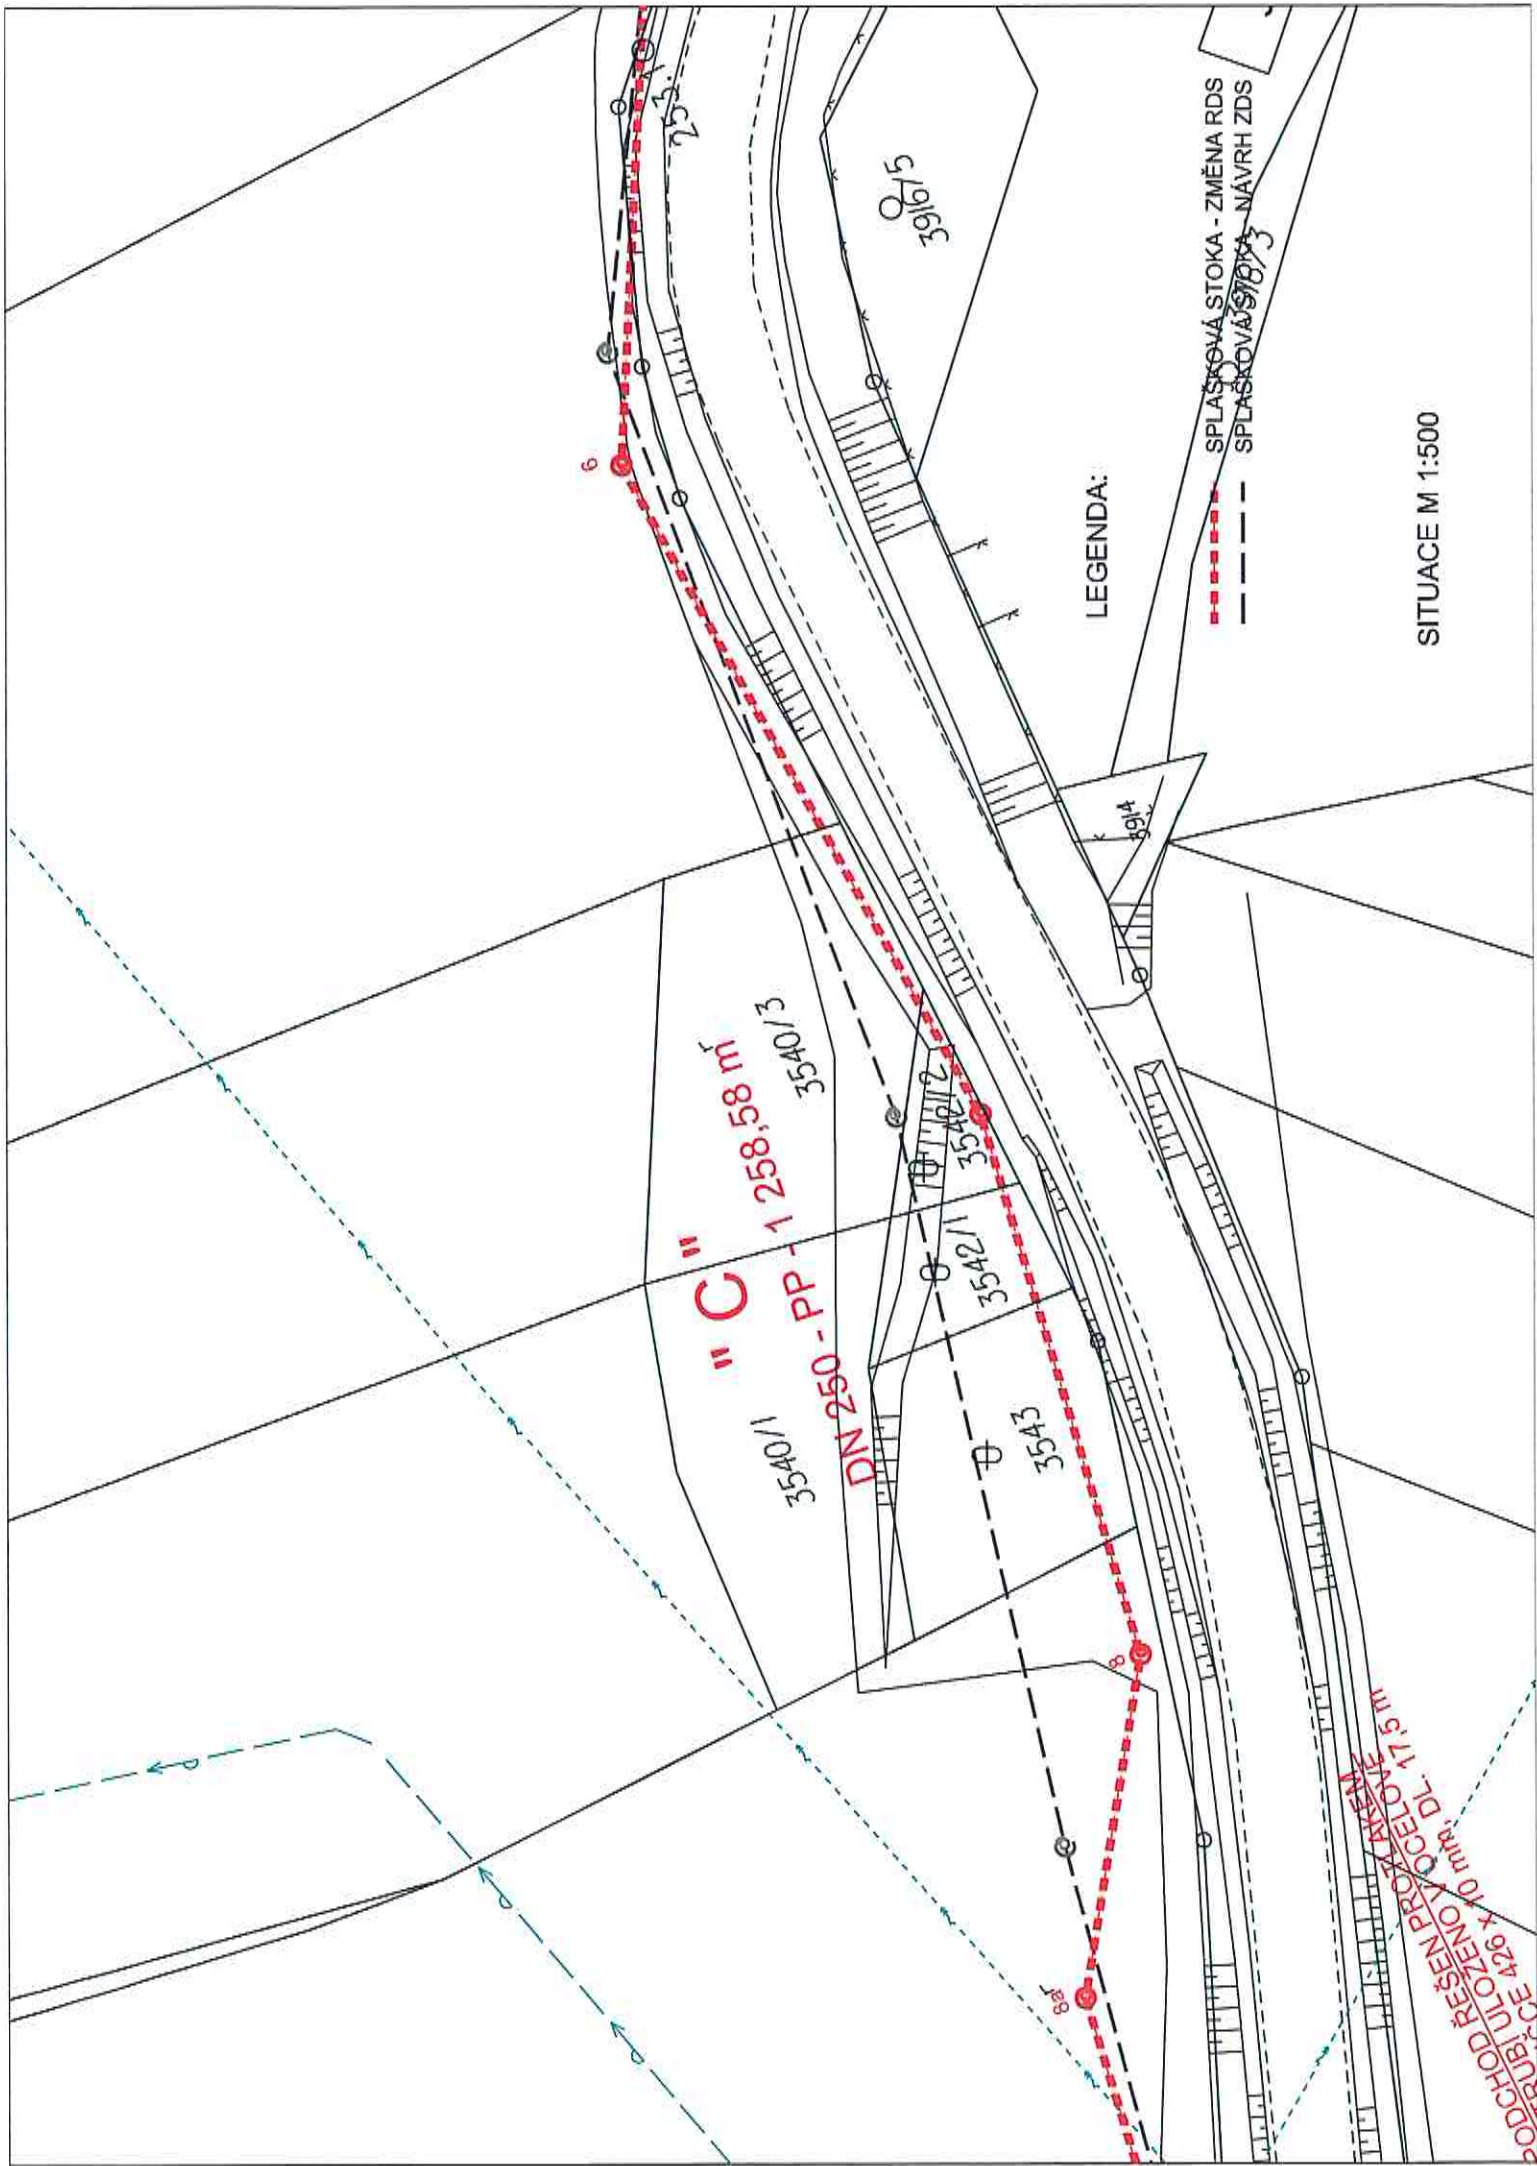

areál ZD

"C"

DN 250 - PP - 1 258,58 m

osloň

LEGENDA:

- SPLAŠKOVÁ STOKA - ZMĚNA RDS
- SPLAŠKOVÁ STOKA - NÁVRH ZDS

SITUACE M 1:500

39II/14

39II/13

2I/II/12

39I/13

II/II/16

Zlepšení kvality vod horního povodí řeky Moravy - II. fáze, stavba „Horní Pomoraví II - sever“

CCI 2009CZ161PR002

Příloha č.2 ke změnovému listu č. ZL-137-S-Z-SO 3.010

3. Město Zábřeh / SO 3.010 - STOKA C

Změna trasy stoky C

Pol.	Popis položky	m.j.	Rozpočet dle SoD				Skutečnost			Rozdíl - CENA ZL		ZL-137-S-Z-SO 3.010	
			Množství	Jedn. cena Kč/m.j.	Celková cena Kč	Množství	Jedn. cena Kč/m.j.	Celková cena Kč	Množství	Celková cena Kč	VCP (Cena dle zák. 137/2006)	MNP	
SO 3.010 - LOKALITA SKALIČKA A RÁJEČEK													
STOKA C - KANALIZAČNÍ STOKY													
Zemní práce													
1221	Sejmutí ornice s přemístěním do 50 m	m3	1 794,60	140,30	251 782,38	1 599,00	140,30	224 339,70	-195,60	-27 442,68	0,00	-27 442,68	
1222	Příplatek za zřízené hloubení v blízkosti vedení	m3	52,03	270,00	14 048,10	52,03	270,00	14 048,10	0,00	0,00	0,00	0,00	
1223	Hloubení rýh šířky do 200 cm v hor. tř. 1-4 zapážených i nezapažených s urovňnutím dna do předepsaného profilu a spádu, s přehozením výkopku na přílehlém terénu na vzdálenost do 5 m od podélné osy rýhy nebo s naložením na dopravní prostředek	m3	3 113,26	214,80	668 727,97	3 161,21	214,80	679 028,81	47,96	10 300,84	10 300,84	0,00	
1224	Hloubení rýh šířky do 200 cm v hor. tř. 5-7 zapážených i nezapažených s urovňnutím dna do předepsaného profilu a spádu, s přehozením výkopku na přílehlém terénu na vzdálenost do 5 m od podélné osy rýhy nebo s naložením na dopravní prostředek	m3	234,33	963,90	225 871,94	237,94	963,90	229 351,23	3,61	3 479,29	3 479,29	0,00	
1226	Pažení a rozepření stěn rýh hl. do 4m	m2	6 702,76	129,60	868 677,70	6 780,69	129,60	878 776,91	77,93	10 099,21	10 099,21	0,00	
1227	Odsíranění pažení a rozepření stěn rýh hl. do 4 m	m2	6 702,76	26,70	178 963,69	6 780,69	26,70	181 044,32	77,93	2 080,63	2 080,63	0,00	
1228	Svislé přemístění výkopku z hor. 1-4 do 2,5 m	m3	1 178,15	22,50	26 508,33	1 182,17	22,50	26 598,79	4,02	90,46	90,46	0,00	
1229	Svislé přemístění výkopku z hor. 1-4 do 4,0 m	m3	416,33	37,50	15 612,39	438,28	37,50	16 435,59	21,95	823,20	823,20	0,00	
1230	Svislé přemístění výkopku z hor. 5-7 do 2,5 m	m3	88,68	24,60	2 181,46	88,98	24,60	2 188,92	0,30	7,46	7,46	0,00	
1231	Svislé přemístění výkopku z hor. 5-7 do 4,0 m	m3	31,34	40,70	1 275,40	32,99	40,70	1 342,65	1,65	67,25	67,25	0,00	
1232	Vodorovné přemístění výkopku z hor. 1-4 do 50 m	m3	1 794,60	40,70	73 040,22	1 599,00	40,70	65 079,30	-195,60	-7 960,92	0,00	-7 960,92	
1233	Vodorovné přemístění přebytečného výkopku z hor. 1-4 na skládku vč.uložení	m3	1 678,43	280,60	470 967,46	1 878,79	280,60	527 188,75	200,36	56 221,29	56 221,29	0,00	
1234	Vodorovné přemístění přebytečného výkopku z hor. 5-7 na skládku vč.uložení	m3	234,33	294,80	69 080,48	237,94	294,80	70 144,98	3,61	1 064,50	1 064,50	0,00	
1235	Zásyp jam, rýh, šachet se zhutněním	m3	2 322,33	86,00	199 720,16	2 354,93	86,00	202 523,58	32,60	2 803,42	2 803,42	0,00	
1236	Obsyp potrubí bez protožení sypaniny	m3	696,56	296,70	206 668,88	699,66	296,70	207 589,24	3,10	920,36	920,36	0,00	

Příloha č.2 ke změnóvému listu č. ZL-137-S-Z-SO 3.010

1237	Úprava pláné v zářezech v hor. 1-4, bez zhutnění	m2	6 326,00	10,70	67 688,20	5 674,00	10,70	60 711,80	-652,00	-6 976,40	0,00	-6 976,40
1239	Rozproštění ornice, rovina, tl. do 30 cm	m2	5 810,00	97,50	566 475,00	5 158,00	97,50	502 905,00	-652,00	-63 570,00	0,00	-63 570,00
1240	Poplatek za skládku hominy 1- 4	m3	1 678,43	109,00	182 948,87	1 878,79	109,00	204 788,11	200,36	21 839,24	21 839,24	0,00
1241	Poplatek za skládku hominy 5- 7	m3	234,33	109,00	25 541,97	237,94	109,00	25 935,56	3,61	393,59	393,59	0,00
1243	Vhodný zásyový materiál pro krajské komunikace podle TP146	m3	986,01	535,90	528 404,10	1 191,55	535,90	638 551,59	205,54	110 147,49	110 147,49	0,00
1244	Štérkopisek frakce 8-16	t	1 292,38	276,10	356 825,15	1 298,13	276,10	358 413,39	5,75	1 589,24	1 589,24	0,00
	Zemní práce celkem :				5 001 009,85			5 116 986,32		115 976,47	221 926,47	-105 950,00
Přípravné a přidružené práce												
1247	Odstranění podkladu nad 200 m2,kam.ičžené tl.20 cm	m2	578,98	43,80	25 359,32	657,70	43,80	28 807,26	78,72	3 447,94	3 447,94	0,00
1248	Odstranění podkladu nad 200 m2,kam.droené tl.30 cm	m2	578,98	73,40	42 497,13	657,70	73,40	48 275,18	78,72	5 778,05	5 778,05	0,00
1249	Odstranění podkladu nad 200 m2, živičného tl.5 cm	m2	578,98	21,30	12 332,27	657,70	21,30	14 009,01	78,72	1 676,74	1 676,74	0,00
1250	Frézování krytu pl.do 500 m2,pruh do 75 cm,tl.5 cm	m2	578,98	84,10	48 692,22	657,70	84,10	55 312,57	78,72	6 620,35	6 620,35	0,00
1251	Vodorovná doprava suti po suchu na skládku vč.uložení	t	521,52	169,20	88 241,93	589,70	169,20	99 776,55	68,17	11 534,62	11 534,62	0,00
1252	Poplatek za skládku slabevní suti	t	521,52	76,10	39 688,01	589,70	76,10	44 875,86	68,17	5 187,85	5 187,85	0,00
	Přípravné a přidružené práce celkem :				256 810,88			291 056,43		34 245,55	34 245,55	0,00
Podkladní a vedlejší konstrukce												
1253	Lože pod potrubí ze štérkopisku do 63 mm	m3	201,35	795,60	160 194,06	205,87	795,60	163 788,02	4,52	3 593,96	3 593,96	0,00
1254	Desky podkladní pod potrubí z betonu C 12/15	m3	6,98	2 549,30	17 781,37	7,88	2 549,30	20 075,74	0,90	2 294,37	2 294,37	0,00
	Podkladní a vedlejší konstrukce celkem :				177 975,43			183 863,76		5 888,33	5 888,33	0,00
Komunikace												
1256	Provizorní oprava krajské komunikace (skladba : hutný štérk tl.35 cm + asfaltový recyklát (prosvík) tl.15 cm) včetně likvidace provizorní opravy (odlěžení, odvoz, uložení vč. poplatků)	m2	578,98	483,30	279 821,03	657,70	483,30	317 866,41	78,72	38 045,38	38 045,38	0,00
	Komunikace celkem :				279 821,03			317 866,41		38 045,38	38 045,38	0,00
Trubní vedení												
1258	Montáž trub z tvrdého PVC a PP, gumový kroužek, DN 250 a DN 300	m	1 253,00	40,00	50 120,00	1 258,58	40,00	50 343,20	5,58	223,20	223,20	0,00
1259	Zkouška těsnosti kanalizace potrubí vč.šachet DN do 300, vodou, vč.utěsnění konců potrubí	m	1 253,00	107,30	134 446,90	1 258,58	107,30	135 045,63	5,58	598,73	598,73	0,00
1262	Šachta prefabrikovaná z betonových dílců pro DN do 250 výška vstupu 4,0 m vč.úpravy zhlaví šachty	kus	6	35 062,60	210 375,60	10,00	35 062,60	350 626,00	4,00	140 250,40	140 250,40	0,00
1264	Kamerové zkoušky potrubí	m	1 253,00	41,40	51 874,20	1 258,58	41,40	52 105,21	5,58	231,01	231,01	0,00
1265	Roura PP kanalizační DN250 SN8	m	1 369,53	803,10	1 099 868,74	1 375,63	803,10	1 104 766,77	6,10	4 898,03	4 898,03	0,00

Trubní vedení celkem :										1 546 685,44				1 692 886,81		146 201,37	146 201,37	0,00
Ostatní konstrukce, bourání																		
1266	Řezání stávajícího živičného krytu tl. 5 - 10 cm	m	1 050,40	79,40	83 401,76	1 138,80	79,40	90 420,72	88,40	7 018,96				7 018,96		7 018,96	7 018,96	0,00
Ostatní konstrukce, bourání celkem :										83 401,76				90 420,72		7 018,96	7 018,96	0,00
STOKA C - ODOBOČKY PRO DOMOVNÍ PŘÍPOJKY																		
Zemní práce																		
1269	Sejmutí ornice s přemístěním do 50 m	m3	3,50	140,30	491,33	6,02	140,30	844,89	2,52	353,56				353,56		353,56	353,56	0,00
1270	Příplatek za zližené hloubení v blízkosti vedení	m3	296,00	270,00	79 920,00	311,06	270,00	83 986,74	15,06	4 066,74				4 066,74		4 066,74	4 066,74	0,00
1271	Hloubení rýh šířky do 200 cm v hor. tř. 1-4 zapážených i nezapažených s urovňáním dna do předepsaného profilu a spádu, s přehozením výkopku na přílehlem terénu na vzdálenost do 5 m od podélné osy rýhy nebo s naložením na dopravní prostředek	m3	550,56	214,80	118 260,29	578,58	214,80	124 277,97	28,02	6 017,68				6 017,68		6 017,68	6 017,68	0,00
1272	Hloubení rýh šířky do 200 cm v hor. tř. 5-7 zapážených i nezapažených s urovňáním dna do předepsaného profilu a spádu, s přehozením výkopku na přílehlem terénu na vzdálenost do 5 m od podélné osy rýhy nebo s naložením na dopravní prostředek	m3	41,44	963,90	39 944,02	43,55	963,90	41 976,59	2,11	2 032,57				2 032,57		2 032,57	2 032,57	0,00
1273	Pažení a rozeptění stěn rýh hl. do 2m	m2	918,16	16,00	14 690,56	977,76	16,00	15 644,16	59,60	953,60				953,60		953,60	953,60	0,00
1274	Odstranění pažení a rozeptění stěn rýh hl. do 2 m	m2	918,60	16,00	14 697,60	977,76	16,00	15 644,16	59,16	946,56				946,56		946,56	946,56	0,00
1275	Svislé přemístění výkopku z hor.1-4 do 2,5 m	m3	550,56	22,50	12 387,60	578,58	22,50	13 017,94	28,02	630,34				630,34		630,34	630,34	0,00
1276	Svislé přemístění výkopku z hor.5-7 do 2,5 m	m3	41,44	24,60	1 019,42	43,55	24,60	1 071,30	2,11	51,88				51,88		51,88	51,88	0,00
1277	Vodorovné přemístění výkopku z hor.1-4 do 50 m	m3	3,50	40,70	142,45	6,02	40,70	245,10	2,52	102,65				102,65		102,65	102,65	0,00
1278	Vodorovné přemístění přebytečného výkopku z hor.1-4 na skládku vč.uložení	m3	168,47	280,60	47 272,68	177,99	280,60	49 943,99	9,52	2 671,31				2 671,31		2 671,31	2 671,31	0,00
1279	Vodorovné přemístění přebytečného výkopku z hor.5-7 na skládku vč.uložení	m3	41,44	294,80	12 216,51	43,55	294,80	12 838,54	2,11	622,03				622,03		622,03	622,03	0,00
1280	Zásyp jam, rýh, šachet se zhutněním	m3	449,34	86,00	38 643,32	470,20	86,00	40 437,59	20,86	1 794,27				1 794,27		1 794,27	1 794,27	0,00
1281	Obsyp potrubí bez prohození sypaniny	m3	113,62	296,70	33 711,74	121,00	296,70	35 900,05	7,38	2 188,31				2 188,31		2 188,31	2 188,31	0,00
1282	Úprava pláně v zářezech v hor. 1-4, bez zhutnění	m2	35,02	10,70	374,71	60,22	10,70	644,35	25,20	269,64				269,64		269,64	269,64	0,00
1283	Rozproštění ornice, rovina, tl. do 10 cm vč.oseli travním semenem	m2	35,02	41,60	1 456,83	60,22	41,60	2 505,15	25,20	1 048,32				1 048,32		1 048,32	1 048,32	0,00
1284	Poplatek za skládku horniny 1 - 4	m3	168,47	109,00	18 363,23	177,99	109,00	19 400,91	9,52	1 037,68				1 037,68		1 037,68	1 037,68	0,00
1285	Poplatek za skládku horniny 5 - 7	m3	41,44	109,00	4 516,96	43,55	109,00	4 746,81	2,11	229,85				229,85		229,85	229,85	0,00
1286	Vhodný zásypový materiál pro krajské komunikace podle TP146	m3	74,71	535,90	40 039,66	77,35	535,90	41 450,69	2,63	1 411,03				1 411,03		1 411,03	1 411,03	0,00
1287	Štěrkopisek frakce 8-16	t	210,81	276,10	58 203,84	219,00	276,10	60 466,26	8,19	2 262,42				2 262,42		2 262,42	2 262,42	0,00
Zemní práce celkem :										536 352,75				565 043,19		28 690,44	28 690,44	0,00

Přípravné a přidružené práce											
1289	Odstanění podkladu pl. 200 m2,kam.těžené tl.20 cm	m2	73,79	43,80	3 232,00	76,32	43,80	3 342,82	2,53	110,82	110,82
1291	Odstanění podkladu pl. 200 m2,kam.droené tl.30 cm	m2	71,93	73,40	5 279,66	74,46	73,40	5 465,36	2,53	185,70	185,70
1292	Odstanění podkladu pl. do 200 m2, živice tl. 5 cm	m2	73,79	21,30	1 571,73	76,32	21,30	1 625,62	2,53	53,89	53,89
1293	Frézování krytu pl.do 500 m2,pruh do 75 cm,tl.5 cm	m2	71,93	84,10	6 049,31	74,46	84,10	6 262,09	2,53	212,78	212,78
1294	Vodorovná doprava suti po suchu na skládku vč.uložení	t	71,16	169,20	12 040,01	73,35	169,20	12 410,72	2,19	370,71	370,71
1295	Poplatek za skládku stavební suti	t	71,16	76,10	5 415,16	73,35	76,10	5 581,89	2,19	166,73	166,73
	Přípravné a přidružené práce celkem :				33 587,87			34 688,50		1 100,63	1 100,63
Podkladní a vedlejší konstrukce											
1296	Lože pod potrubí ze šterkopisku do 63 mm	m3	29,04	795,60	23 101,68	30,92	795,60	24 601,30	1,88	1 499,62	1 499,62
	Podkladní a vedlejší konstrukce celkem :				23 101,68			24 601,30		1 499,62	1 499,62
Komunikace											
1297	Provizorní oprava krajské komunikace (skladba : hutněný štěrč tl.35 cm + asfaltový recyklat (prosvívka) tl.15 cm) včetně likvidace provizorní opravy (odlštění, odvoz, uložení vč. poplatků)	m2	71,93	483,30	34 763,77	74,46	483,30	35 986,52	2,53	1 222,75	1 222,75
	Komunikace celkem :				34 763,77			35 986,52		1 222,75	1 222,75
Trubní vedení											
1298	Montáž trub z tvrdého PVC a PP, gumový kroužek, DN 150	m	229,54	24,40	5 600,78	244,44	24,40	5 964,34	14,90	363,56	363,56
1299	Montáž tvarovek jednoos. z PVC a PP gum. kroužek DN 150	kus	84	70,10	5 888,40	103,00	70,10	7 220,30	19,00	1 331,90	1 331,90
1300	Montáž tvarovek odboč. z PVC a PP gumový kroužek DN 250 a DN300	kus	28	168,90	4 729,20	39,00	168,90	5 587,10	11,00	1 857,90	1 857,90
1301	Zkouška těsnosti kanalizace potrubí vč.šachet DN do 200, vodou, vč.utěsnění konců potrubí	m	229,54	98,80	22 678,55	244,44	98,80	24 150,67	14,90	1 472,12	1 472,12
1302	Roura PP kanalizační DN150 SN8	m	250,89	339,00	85 050,76	267,17	339,00	90 571,61	16,29	5 520,85	5 520,85
1303	Koleno kanalizační PP DN150/30°	kus	28,42	263,40	7 485,83	32,48	263,40	8 555,23	4,06	1 069,40	1 069,40
1304	Koleno kanalizační PP DN150/45°	kus	28,42	298,60	8 486,21	32,48	298,60	9 698,53	4,06	1 212,32	1 212,32
1305	Odbočka kanalizační PP DN300/150	kus	28,42	2 804,70	79 709,57	39,59	2 804,70	111 024,05	11,17	3 314,48	3 314,48
1306	Zaslepka PP DN 150	kus	28,42	40,40	1 148,17	39,59	40,40	1 599,23	11,17	451,06	451,06
	Trubní vedení celkem :				220 777,47			265 371,06		44 593,59	44 593,59
Ostatní konstrukce, bourání											
1307	Řezání stávajícího živého krytu tl. 5 - 10 cm	m	134,16	79,40	10 652,30	138,76	79,40	11 017,54	4,60	365,24	365,24
	Ostatní konstrukce, bourání celkem :				10 652,30			11 017,54		365,24	365,24
STOKA C - OPRAVY KK PO VÝKOPECH											
Přípravné a přidružené práce											
1308	Odstanění podkladu nad 200 m2,kam.těžené tl.20 cm	m2	478,78	43,80	20 970,56	522,68	43,80	22 893,91	43,91	1 923,35	1 923,35
1309	Odstanění podkladu nad 200 m2,kam.droené tl.30 cm	m2	578,05	73,40	42 428,87	633,27	73,40	46 481,94	55,22	4 053,07	4 053,07

Příloha č.2 ke změnovému listu č. ZL-137-S-Z-SO 3.010

1310	Odstanění podkladu nad 200 m2, živčného tl.5 cm	m2	710,41	21,30	15 131,73	780,71	21,30	16 629,02	70,30	1 497,28	1 497,29	0,00
1311	Frézování krytu pl.do 500 m2,pruh do 75 cm,tl.5 cm	m2	1 049,08	84,10	88 227,88	1 293,84	84,10	108 811,94	244,76	20 584,06	20 584,06	0,00
1312	Vytrhání silničních obrubníků včetně odvozu na mezideponii a zpět	m	34,00	42,60	1 448,40	42,00	42,60	1 789,20	8,00	340,80	340,80	0,00
1313	Vodorovná doprava sutí po suchu na skládku vč.uložení	t	550,03	169,20	93 065,08	620,87	169,20	105 051,93	70,84	11 986,85	11 986,85	0,00
1314	Poplatek za skládku stavební sutí	t	550,03	76,10	41 857,28	620,87	76,10	47 248,53	70,84	5 391,25	5 391,25	0,00
Přípravné a přidružené práce celkem :					303 129,80			348 906,47		45 776,67	45 776,67	0,00
Komunikace												
1315	Podklad ze šterkopisku po zhutnění flouštky 15 cm	m2	1 154,69	130,20	150 340,64	1 279,85	130,20	166 636,73	125,16	16 296,09	16 296,09	0,00
1316	Štěrč částečně vyplněný MC tl.250mm	m2	1 253,96	384,50	482 147,62	1 390,43	384,50	534 619,95	136,47	52 472,33	52 472,33	0,00
1317	Podklad kamen. obal. asfaltem tl.1 do 3 m, tl.5 cm	m2	1 386,32	270,50	374 998,56	1 537,87	270,50	415 992,48	151,55	40 992,92	40 992,92	0,00
1318	Postřik živичný infiltr.+ posyp.z asfaltu 2 kg/m2	m2	1 386,32	23,70	32 855,78	1 537,87	23,70	36 447,40	151,55	3 591,62	3 591,62	0,00
1319	Postřik živичný spojovací z asfaltu 0,5-0,7 kg/m2	m2	1 725,00	13,80	23 805,00	2 051,00	13,80	28 303,80	326,00	4 498,80	4 498,80	0,00
1320	Beton asfaltový ABJ modifik. tl.1 do 3 m, tl. 5 cm	m2	1 725,00	282,40	487 140,00	2 051,00	282,40	579 202,40	326,00	92 062,40	92 062,40	0,00
Komunikace celkem :					1 551 288,60			1 761 202,76		209 914,16	209 914,16	0,00
Ostatní konstrukce, bourání												
1321	Osazení stojat. obrub. bet. s opěrou,lože z B 12,5	m	34,00	235,70	8 013,80	42,00	235,70	9 899,40	8,00	1 885,60	1 885,60	0,00
1322	Řezání stávajícího živčného krytu tl. 5 - 10 cm	m	661,78	79,40	52 545,33	748,38	79,40	59 421,37	86,60	6 876,04	6 876,04	0,00
1323	Očištění vybour. obrubníků všech loží a výplní	m	34,00	21,30	724,20	42,00	21,30	894,60	8,00	170,40	170,40	0,00
Ostatní konstrukce, bourání celkem :					61 283,33			70 215,37		8 932,04	8 932,04	0,00
ZL-137-S-Z-SO 3.010 CELKEM :												
					10 120 641,96			10 810 113,16			699 471,20	-105 950,00
											795 421,20	



IMOS Brno, a.s.
Olomoucká 174
627 00 Brno

Zn. dopisu:
Datum: 22. 10. 2014
Vyřizuje: Ing. Kolečkář, Ing. Jokl

Věc: Zlepšení kvality vod horního povodí řeky Moravy – II. fáze

Změnový list č.: ZL-137-S-Z-SO 3.010 Změna trasy stoky C

Vyjádření generálního projektanta

Zhotovitel upozorňuje, že při realizaci stoky C narazil na požadavek majitelů pozemků, kterými stoka prochází – odsunout stoku C co nejvíce k okraji pozemků a minimalizovat dotčení jejich pozemků.

Zhotovitel doporučuje požadavku majitelů vyhovět. To umožní pokračovat ve výstavbě.


Z pozice generálního projektanta s návrhem změny souhlasíme, neboť vzniklou situaci nebylo možno předvídat. Bez úpravy trasy stoky C by nebylo možno kvůli odporu majitelů pozemků pokračovat ve výstavbě stoky C.

Za generálního projektanta:

Datum:

Ing. Jan Polášek

Podpis: v. z. 

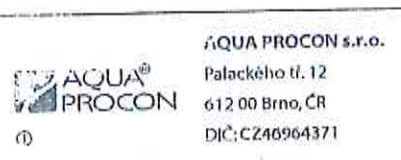



IMOS Brno, a.s.
Olomoucká 174
627 00 Brno

Zn. dopisu:
Datum: 22. 10. 2014
Vyřizuje: Ing. Kolečkář, Ing. Jokl

Věc: Zlepšení kvality vod horního povodí řeky Moravy – II. fáze
Iniční dopis č.: ID-137-S-Z-SO 3.010 Změna trasy stoky C
Vyjádření projektanta

Zhotovitel upozorňuje, že při realizaci stoky C narazil na požadavek majitelů pozemků, kterými stoka prochází – odsunout stoku C co nejvíce k okraji pozemků a minimalizovat dotčení jejich pozemků.

Zhotovitel doporučuje požadavku majitelů vyhovět. To umožní pokračovat ve výstavbě.


Projektant s návrhem změny souhlasí, neboť vzniklou situaci nebylo možno předvídat. Bez úpravy trasy stoky C by nebylo možno kvůli odporu majitelů pozemků pokračovat ve výstavbě stoky C.

Za projektanta:

Datum:

Ing. Vlastislav Kolečkář

Podpis:

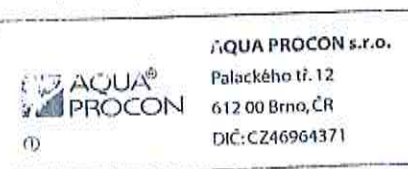



Šumperská provozní vodohospodářská společnost, a.s.
Šumperk, čp. 2769, Jílová 6, PSČ 787 01

IČ: 47674911, DIČ: CZ47674911

zapsaná v obchodním rejstříku u Krajského soudu v Ostravě v odd. B, vložka 699

☎ 583 317 111
Fax: 583 214 845
e-mail: spvs@spvs.cz
<http://www.spvs.cz/>
Bankovní spojení:
Komerční banka, a.s.
č.ú. 2603-841/0100

AQUA Procon s.r.o.
Ing. Kolečkář
Palackého tř. 12,
612 00 Brno

Váš dopis značky/ze dne

Naše značka

e-mail
heitmar@spvs.cz

Vyřizuje/
Heitmar Petr

Šumperk
23.9.2015

1041-50000/2015

Věc: „Zlepšení kvality vod horního povodí řeky Moravy – II. fáze“

Týká se: „ Horní Pomoraví II sever, Město Zábřeh „

Šumperská provozní vodohospodářská společnost, a.s. Šumperk jako provozovatel obdržela od zhotovitele stavby fa: IMOS BRNO, a.s. žádost o vyjádření k předloženému stanovisku (Iniciační dopis ID-137-S-Z-SO 3.010 – Změna trasy stoky C).

Šumperská provozní vodohospodářská společnost, a.s. Šumperk k předloženému návrhu konstatuje následující:

- S navrženým řešením souhlasíme.

S pozdravem

Šumperská provozní
vodohospodářská společnost, a.s.
Šumperk, čp. 2769, Jílová 6, PSČ 787 01
IČ 47674911, DIČ CZ47674911

Ing. Pavel Paloncý
technický ředitel



„Zlepšení kvality vod horního povodí řeky Moravy - II fáze“

Akceptační číslo: 08022651 OPŽP

CCI 2009CZ161PR002



AP INVESTING s.r.o.



ZÁZNAM

Z JEDNÁNÍ K REALIZACI STOKY „C“- SKALIČKA

konaného dne: 21.10.2014 od 14:15 hod.
za účasti: p. Kyselý Rostislav– vlastník parcely p.č. 3910/3 k.ú. Zábřeh na Moravě
Ing. Janča J. - správce stavby
záznam vypracoval: Ing. Janča J.

PRŮBĚH JEDNÁNÍ:

Jednání bylo uskutečněno za účelem projednání vstupu na pozemek p.č. 3910/3 k.ú. Zábřeh – Skalička 101 za účelem realizace stoky „C“ v rámci stavby „Zlepšení kvality vod horního povodí řeky Moravy-II.fáze“.

Po diskuzi bylo dohodnuto Byly přijaty následující opatření a závěry:

1/ Vlastník pozemku p.č. 3910/3 zásadně nesouhlasí s trasou stoky „C“ vedoucí krajem pozemku a žádá o odklonění stoky do komunikace již před pozemkem p.č. 3910/3 z důvodů provedené a zkolaudované stavby RD na uvedeném oploceném pozemku. Situování trasy stoky „C“ do soukromé parcely považuje vlastník za nevhodné i z hlediska provozování této stoky.

2/ SpSt prověří možnost odklonění stoky C do komunikace před pozemkem vlastníka, v kladném případě bude projektantem zpracována revize dokumentace.

3/ Vlastník pozemku současně prohlašuje, že má připraveno rozdělení dešťových a splaškových vod tak, aby do stoky C mohla být zaústěna pouze splašková část domovní kanalizační přípojky.

.....
Ing. Janča J.

.....
p. Kyselý R.