



POHLED OD JIHOZÁPADU

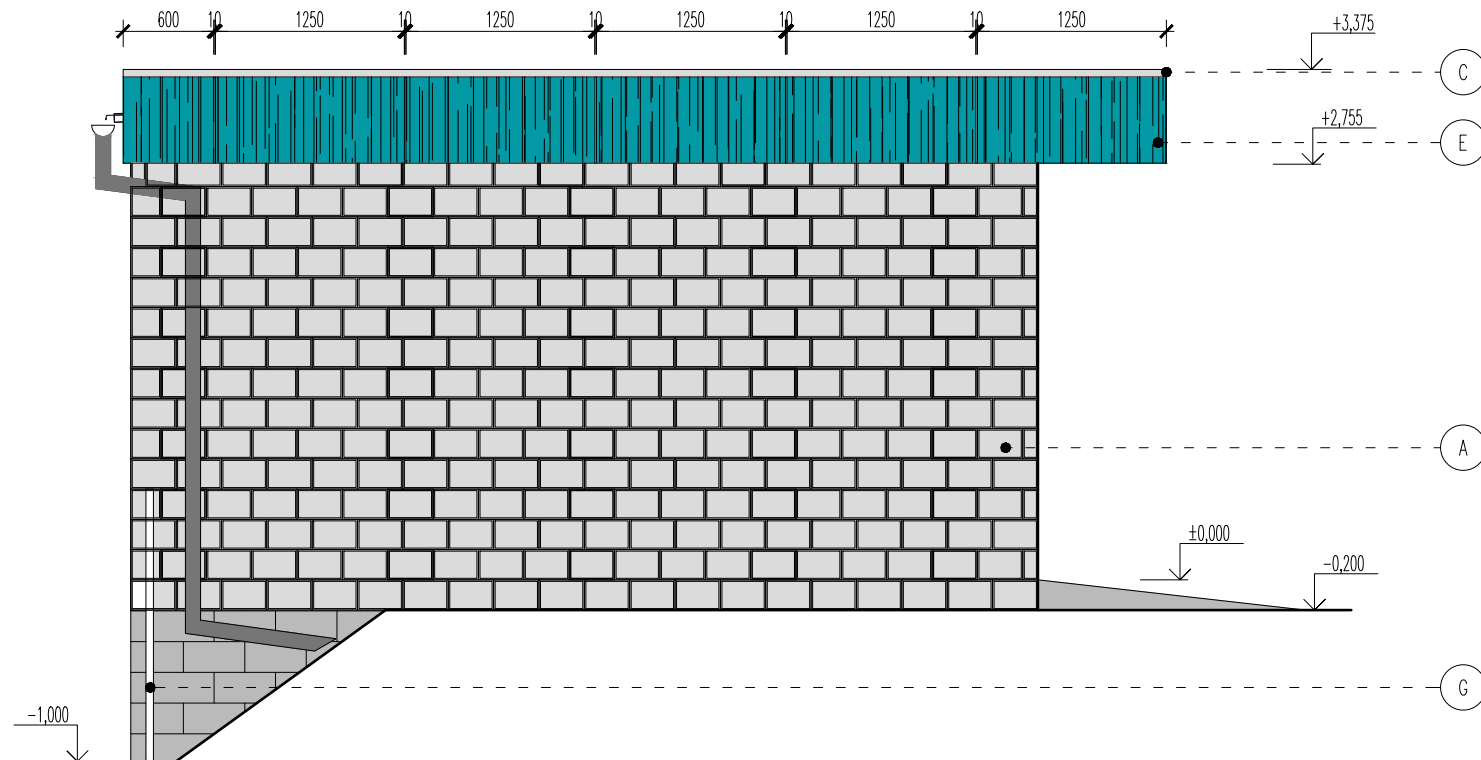

POHLED OD SEVEROVÝCHODU

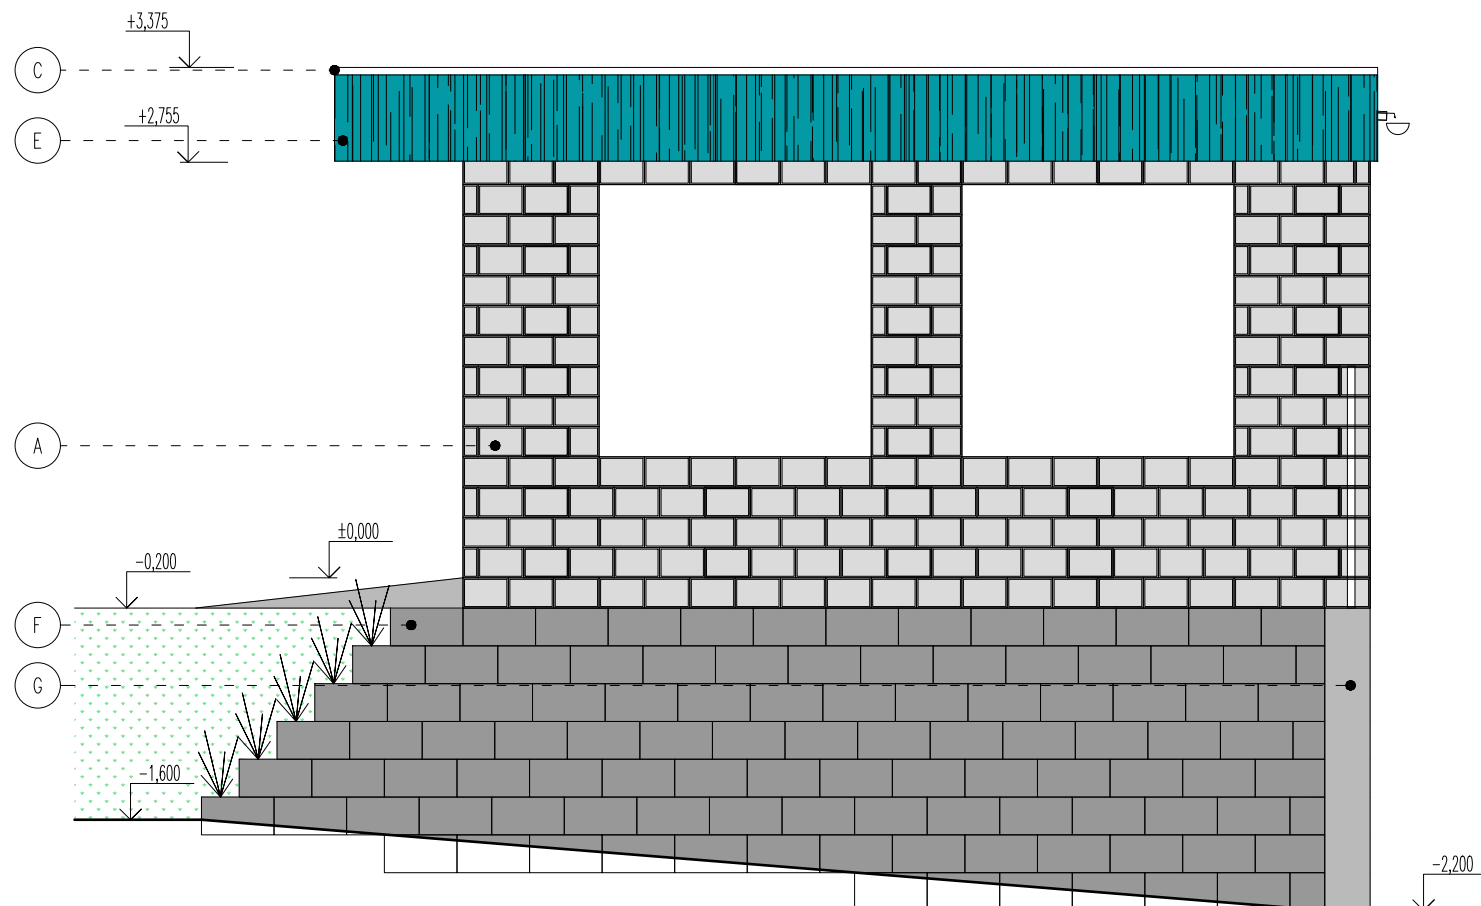

LEGENDA ÚPRAV POVRCHŮ

- A POHLEDYÉ BETONOVÉ ZDIVO
BARVA: ODSŤÍN PŘÍRODNÍ ŠEDÉ
- B ZAZIMOVÁVACÍ DESKOVÉ DŘEVĚNNÉ DILCE
BARVA: DEKOR A BARVA DŘEVA
- C OPLECHOVÁNÍ A KOVOVÉ PRVKY
BARVA: PŘÍRODNÍ ŠEDÁ (TITAN/ZINKOVÁ)
- E OBKLAD HRANY STŘECHY DESKY CETRIS
BARVA: POZINKOVÁ ÚPRAVA
- F SVAHOVÉ BETONOVÉ TVÁRNICE
BARVA: ODSŤÍN ŠEDÉ
- G BETONOVÉ TVÁRNICE ZTRACENÉHO BEDNĚNÍ
BARVA: ODSŤÍN PŘÍRODNÍ ŠEDÉ, PROSTOR PRO "STREET ART"
- H DRÁTĚNÝ PLOT
BARVA: ZELENÁ

±0,000 = místní = vztahný bod je +1,400 (schod vstupu do školy)

				Investor		Obec Hrubý Jeseník Hrubý Jeseník 30, 289 32 Oskořínek						
				Místo stavby		Hrubý Jeseník		OÚ	Hrubý Jeseník		MÚ	Nymburk
				Název a účel díla		Novostavba polytechnické učebny parcely č. 135/4						
				Název části díla		DOKUMENTACE PRO STAVEBNÍ ŘÍZENÍ						
Navrhl, vypracoval			podpis									
Zdeněk Švanda												
		Počet formátů	A3									
Datum		16.9.2020	Měřítka	1:50	Název přílohy		POHLEDY JZ + SV			Číslo příl. 07		
					Identifikační číslo dokumentu		Hrubý Jeseník_pol.tech.uc_200916.dwg					