KOORDINAČNÍ SITUAČNÍ VÝKRES M 1:250
DÍL 9

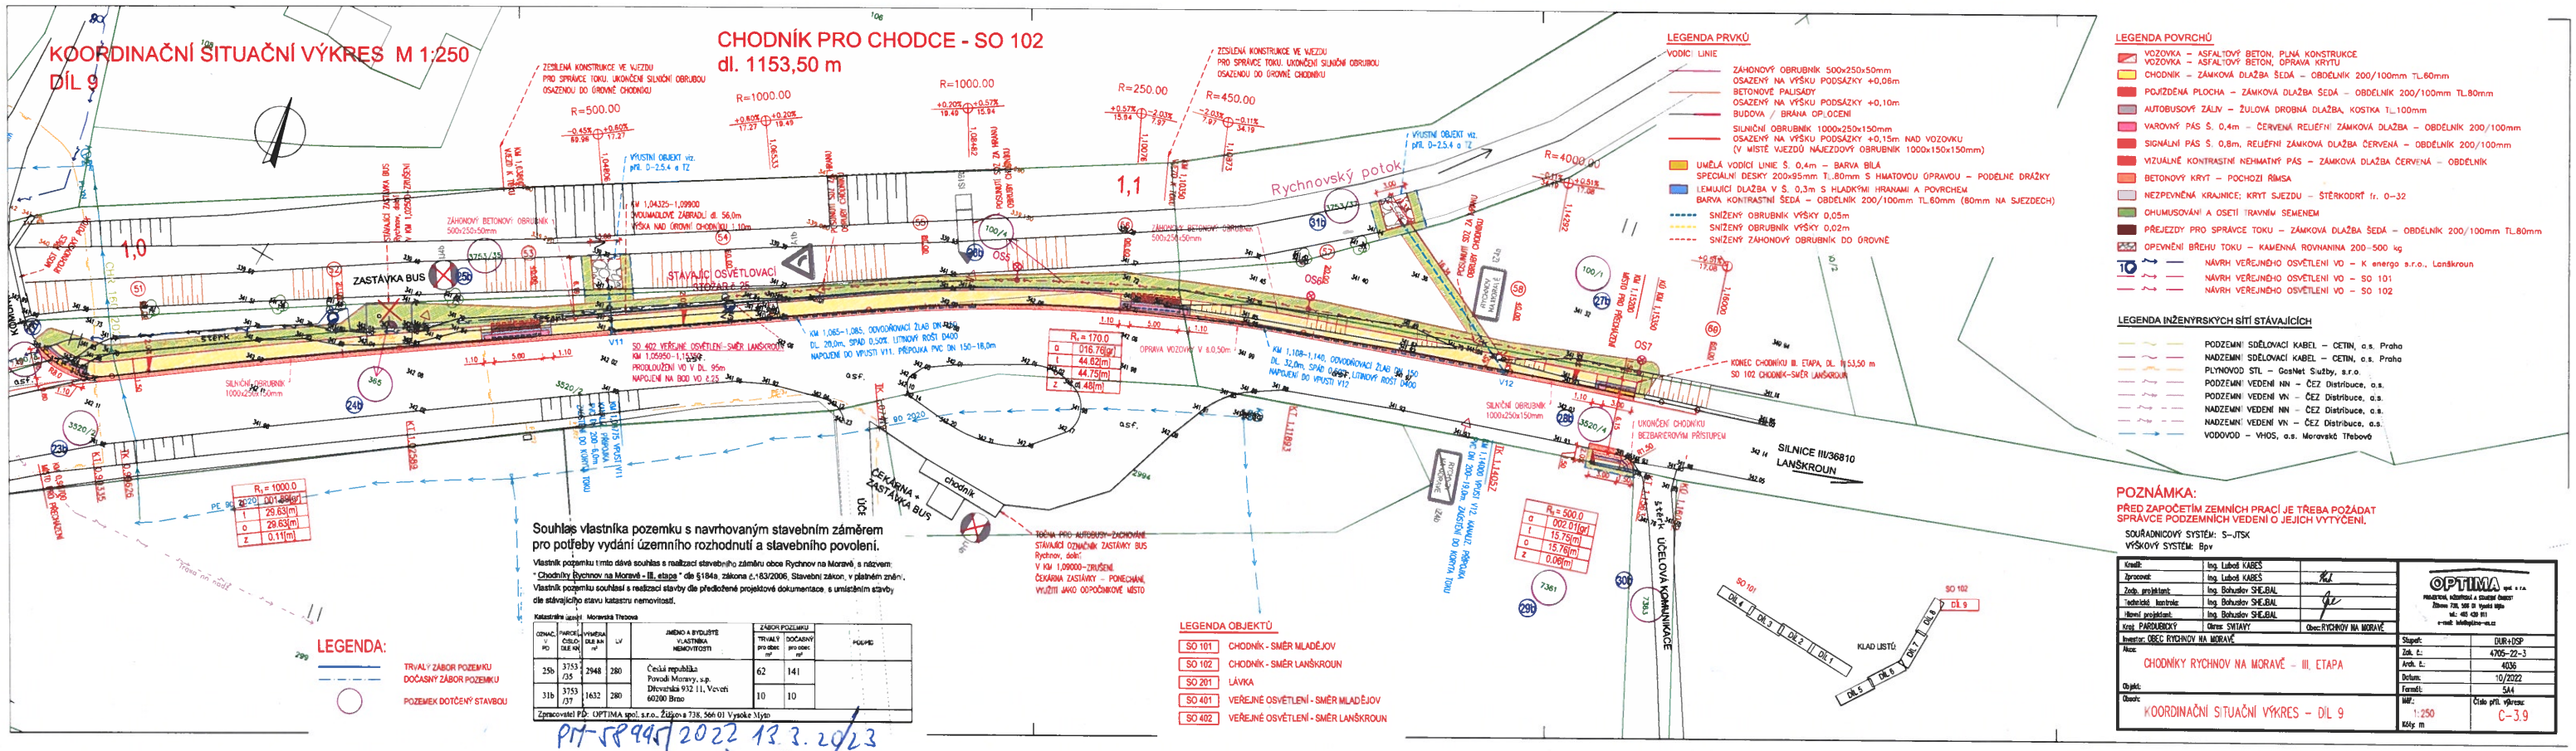

Souhlas vlastníka pozemku s navrhovaným stavebním záměrem pro potřeby vydání územního rozhodnutí a stavebního povolení.

Vlastník pozemku tímto dává souhlas s realizací stavebního záměru obce Rychnov na Moravě, s názvem: " Chodníky Rychnov na Moravě - III. etape " dle §184a, zákona č.183/2006, Stavební zákon, v platném znění. Vlastník pozemku souhlasí s realizací stavby dle předložené projektové dokumentace, s umístěním stavby dle stávajícího stavu katastru nemovitostí.

Katastrální území: Moravská Třebová

OZNAČ. V PD	PARCELA ČÍSLO DLE KN	VÝMĚRA DLE KN m²	LV	JMÉNO A BYDLIŠTĚ VLASTNÍKA NEMOVITOSTI	ZÁBOR POZEMKU trvalý pro obec m²	ZÁBOR POZEMKU dočasný pro obec m²	POZNÁMKA
25b	3753/35	2948	280	Česká republika Povodí Moravy, s.p. Dřevařská 932 11, Veveří 60200 Brno	62	141	
31b	3753/37	1632	280		10	10	

Zpracovatel PD: OPTIMA spol. s r.o., Žižkova 738, 566 01 Vysoké Mýto

PIT-SP 9945/2022 13.3.2023

Ing. Zdeněk Děrda

Povodí Moravy, s.p.
Dřevařská 11, 602 00 Brno
Závod Horní Morava
Ú. část. domova 263, 772 11 Olomouc
DIČ: CZ70890013, IČ: 70890013

17-04-2023

"1"