


KOORDINAČNÍ SITUAČNÍ VÝKRES M 1:250
 LEGENDA:
 DÍL 5
 SOUHLAS SE STAVEBNÍM ZÁMĚREM

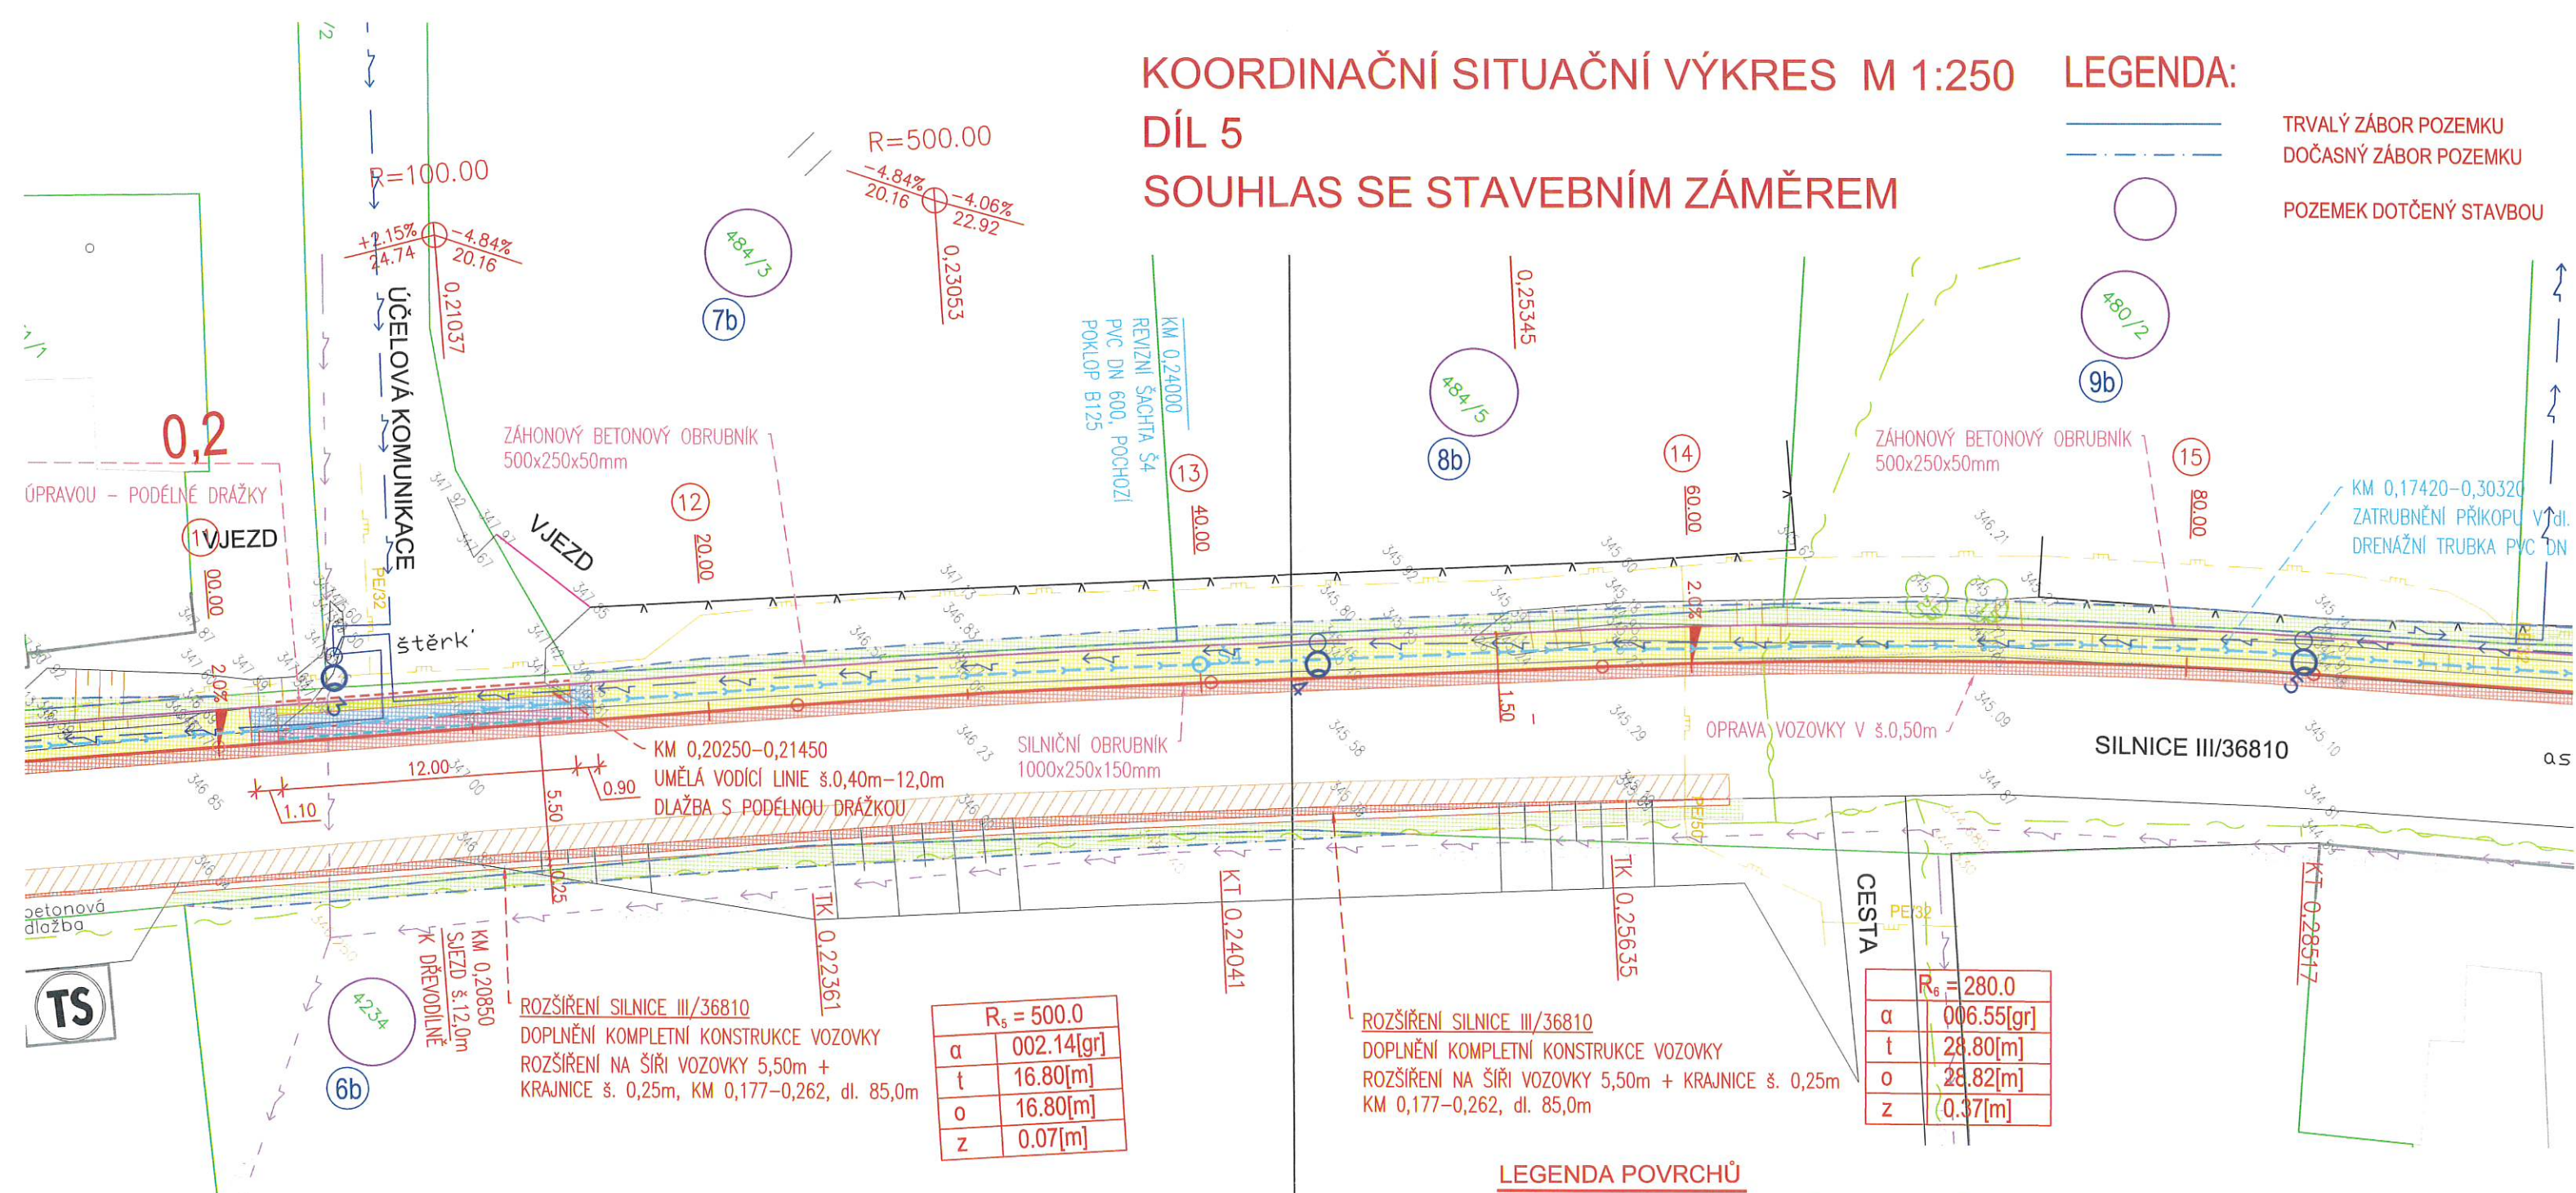

Souhlas vlastníka pozemku s navrhovaným stavebním záměrem
 pro potřeby vydání územního rozhodnutí a stavebního povolení.

Vlastník pozemku tímto dává souhlas s realizací stavebního záměru obce Rychnov na Moravě, s názvem: "Chodníky Rychnov na Moravě - III. etapa" dle §184a, zákona č.183/2006, Stavební zákon, v platném znění. Vlastník pozemku souhlasí s realizací stavby dle předložené projektové dokumentace, s umístěním stavby dle stávajícího stavu katastru nemovitostí. Dále souhlasí aby došlo k trvalému / dočasnému odnětí části pozemku ze ZPF, pokud bude stavba na tomto pozemku umístěna.

Katastrální území: Moravská Třebová

OZNAČ. V PD	PARCEL. ČÍSLO DLE KN	VÝMĚRA DLE KN m²	LV	JMÉNO A BYDLIŠTĚ VLASTNÍKA NEMOVITOSTI	ZÁBOR POZEMKU		PODPIS
					TRVALÝ pro obec m²	DOČASNÝ pro obec m²	
7b	484/3	1056	652	SJM Kozák Radomír a Kozáková Zlatuše, U stavu 196, 78314 Bohuňovice	-	10	
8b	484/5	1293	652	SJM Kozák Radomír a Kozáková Zlatuše, U stavu 196, 78314 Bohuňovice	-	10	

Zpracovatel PD: OPTIMA spol. s.r.o., Žižkova 738, 566 01 Vysoké Mýto

LEGENDA POVRCHŮ

- VOZOVKA - ASFALTOVÝ BETON, PLNÁ KONSTRUKCE
- VOZOVKA - ASFALTOVÝ BETON, OPRAVA KRYTU
- CHODNÍK - ZÁMKOVÁ DLAŽBA ŠEDÁ - OBDÉLNÍK 200/100mm TL.60mm
- POJÍŽDĚNÁ PLOCHA - ZÁMKOVÁ DLAŽBA ŠEDÁ - OBDÉLNÍK 200/100mm TL.80mm
- AUTOBUSOVÝ ZÁLIV - ŽULOVÁ DROBNÁ DLAŽBA, KOSTKA TL.100mm
- VAROVNÝ PÁS Š. 0,4m - ČERVENÁ RELIÉFNÍ ZÁMKOVÁ DLAŽBA - OBDÉLNÍK 200/100mm
- SIGNÁLNÍ PÁS Š. 0,8m, RELIÉFNÍ ZÁMKOVÁ DLAŽBA ČERVENÁ - OBDÉLNÍK 200/100mm
- VIZUÁLNĚ KONTRASTNÍ NEHMATNÝ PÁS - ZÁMKOVÁ DLAŽBA ČERVENÁ - OBDÉLNÍK
- BETONOVÝ KRYT - POCHOZÍ ŘÍMSA
- NEZPEVNĚNÁ KRAJNICE; KRYT SJEZDU - ŠTĚRKODRŤ fr. 0-32
- OHUMUSOVÁNÍ A OSETÍ TRAVNÍM SEMENEM
- PŘEJEZDY PRO SPRÁVCE TOKU - ZÁMKOVÁ DLAŽBA ŠEDÁ - OBDÉLNÍK 200/100mm TL.80mm
- OPEVNĚNÍ BŘEHU TOKU - KAMENNÁ ROVNANINA 200-500 kg
- NÁVRH VEŘEJNÉHO OSVĚTLENÍ VO - K energo s.r.o., Lanškroun
- NÁVRH VEŘEJNÉHO OSVĚTLENÍ VO - SO 101
- NÁVRH VEŘEJNÉHO OSVĚTLENÍ VO - SO 102