


LEGENDA:

- TRVALÝ ZÁBOR POZEMKU
- DOČASNÝ ZÁBOR POZEMKU
- POZEMEK DOTČENÝ STAVBOU

KOORDINAČNÍ SITUAČNÍ VÝKRES M 1:250

DÍL 8

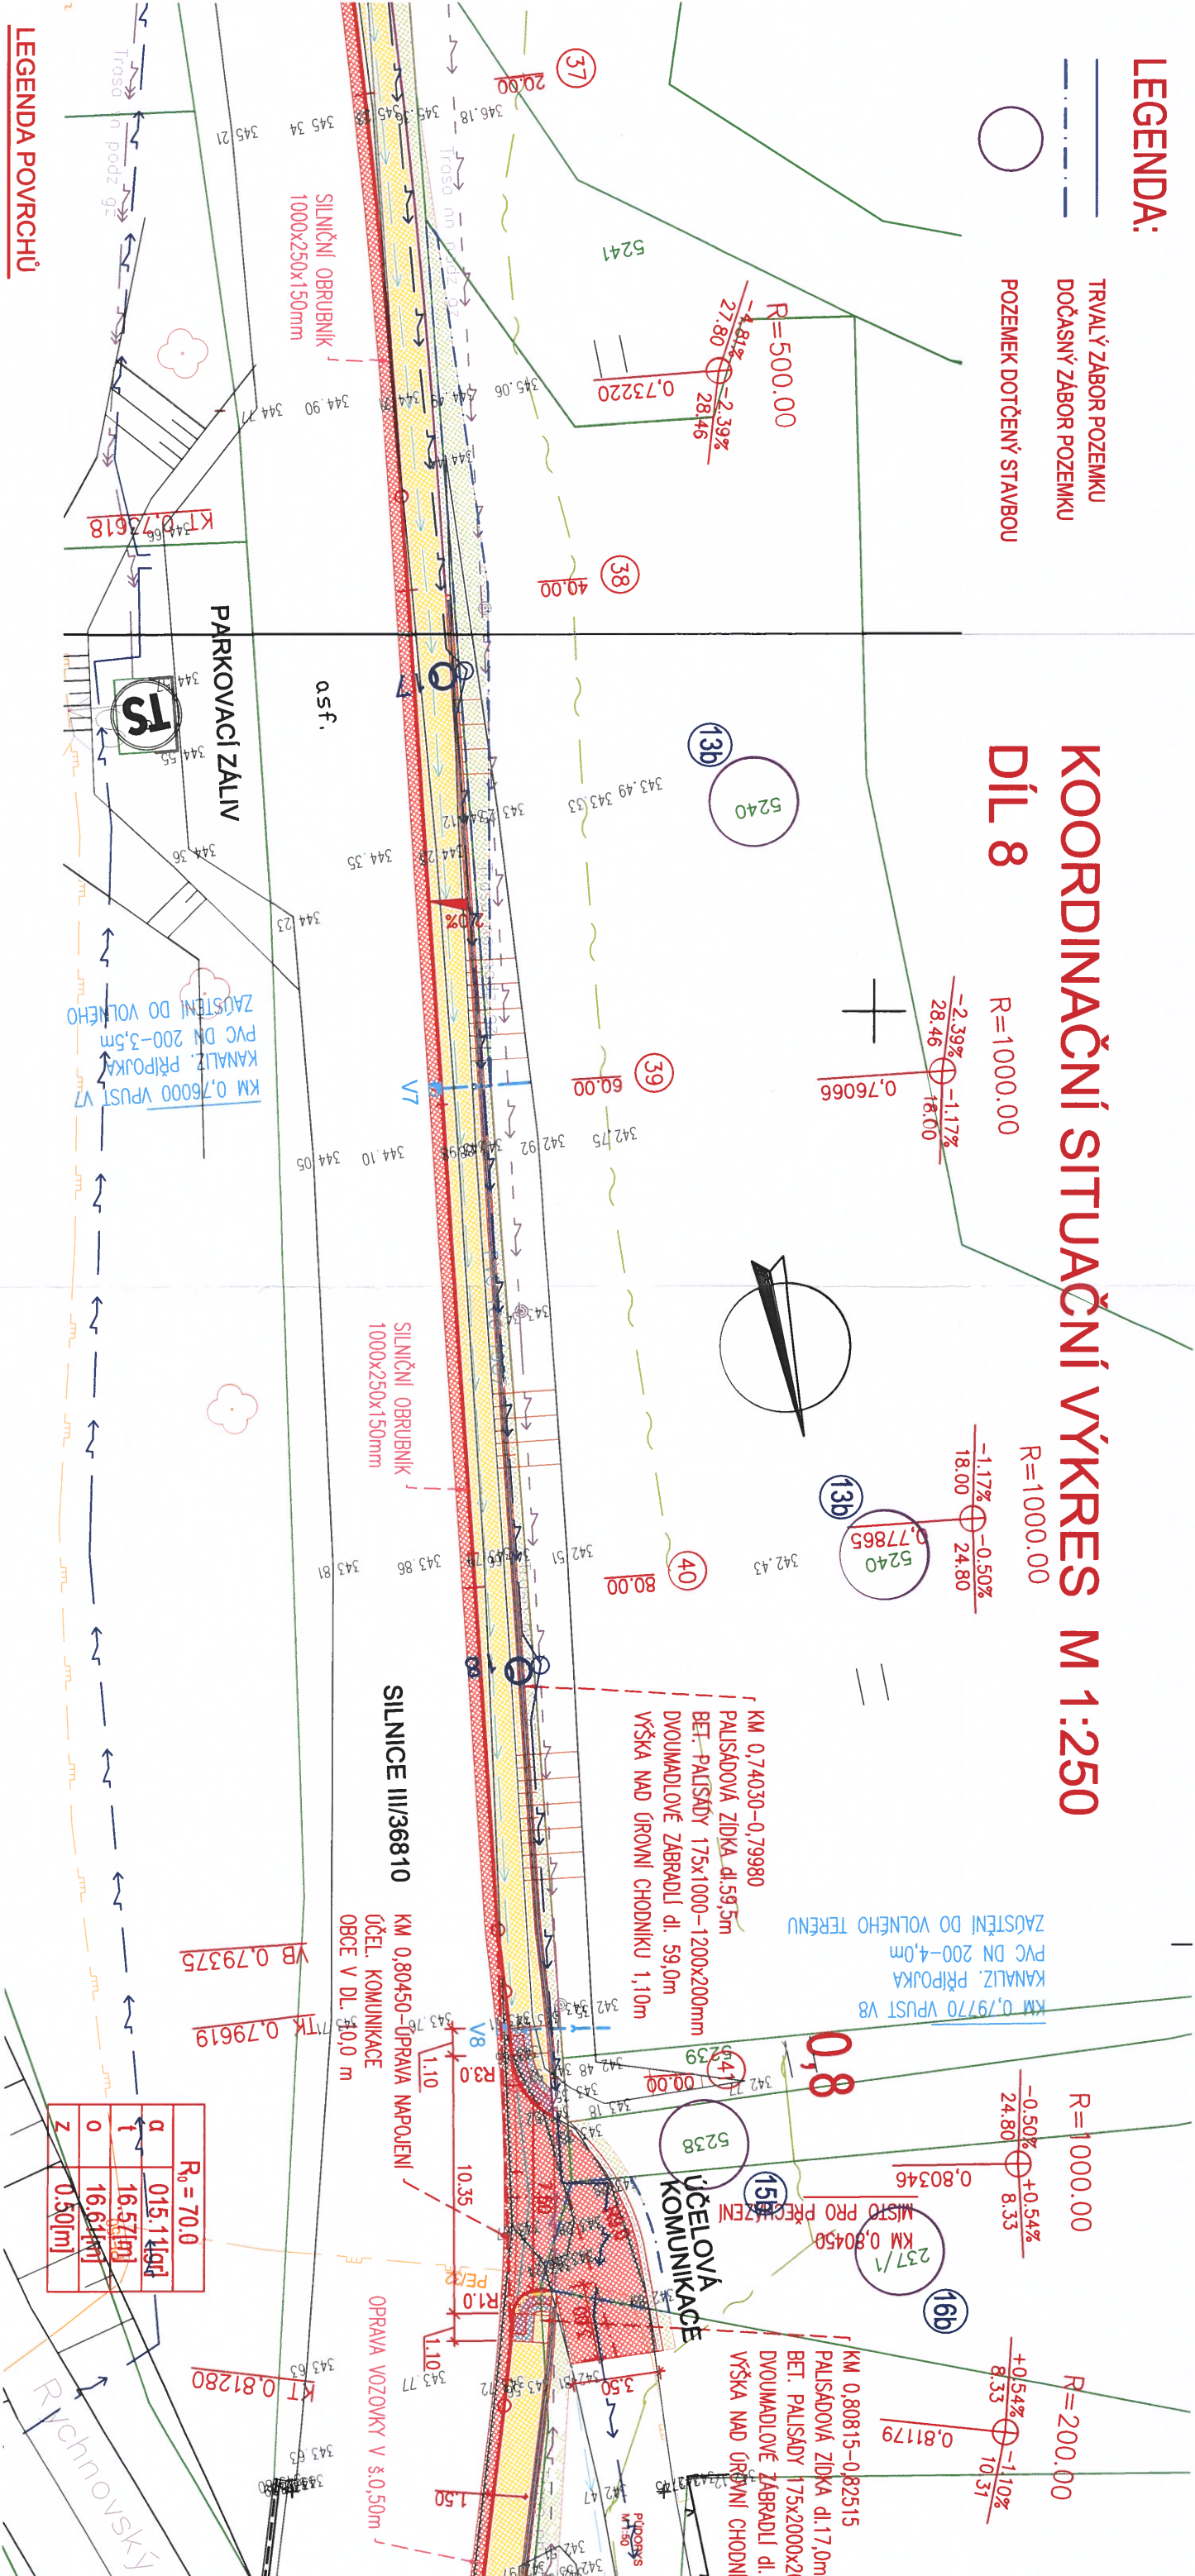

LEGENDA PОВRCHŮ

- VOZOVKA – ASFALTOVÝ BETON, PLNÁ KONSTRUKCE
- VOZOVKA – ASFALTOVÝ BETON, OPRAVA KRYTU
- CHODNÍK – ZÁMKOVÁ DLAŽBA ŠEDÁ – OBDELNÍK 200/100mm TL.60mm
- POJÍždĚNÁ PLOCHA – ZÁMKOVÁ DLAŽBA ŠEDÁ – OBDELNÍK 200/100mm TL.80mm
- AUTOBUSOVÝ ZÁLIV – ŽULOVÁ DROBNÁ DLAŽBA, KOSTKA TL.100mm
- VAROVNÝ PÁS Š. 0,4m – ČERVENÁ RELIEFNÍ ZÁMKOVÁ DLAŽBA – OBDELNÍK 200/100mm
- SIGNÁLNÍ PÁS Š. 0,8m, RELIEFNÍ ZÁMKOVÁ DLAŽBA ČERVENÁ – OBDELNÍK 200/100mm
- VIZUÁLNĚ KONTRASTNÍ NEHMATNÝ PÁS – ZÁMKOVÁ DLAŽBA ČERVENÁ – OBDELNÍK
- BETONOVÝ KRYT – POCHOZÍ ŘÍMSA
- NEZPEVNĚNÁ KRAJNICE; KRYT SJEZDU – ŠTĚRKODRŤ fr. 0–32
- OHUMUSOVÁNÍ A OSETÍ TRAVNÍM SEMENEM
- PŘEJEZDY PRO SPRÁVCE TOKU – ZÁMKOVÁ DLAŽBA ŠEDÁ – OBDELNÍK 200/100mm TL.80mm
- OPEVNĚNÍ BŘEHU TOKU – KAMENNÁ ROVNANINA 200–500 kg
- NÁVRH VĚŘEJNÉHO OSVĚTLENÍ VO – K energo s.r.o., Lanškroun
- NÁVRH VĚŘEJNÉHO OSVĚTLENÍ VO – SO 101
- NÁVRH VĚŘEJNÉHO OSVĚTLENÍ VO – SO 102

Souhlas vlastníka pozemku s navrhovaným stavebním záměrem pro potřeby vydání územního rozhodnutí a stavebního povolení.

Vlastník pozemku tímto dává souhlas s realizací stavebního záměru obce Rychnov na Moravě, s názvem: " Chodníky Rychnov na Moravě - III. etapa " dle §184a, zákona č. 183/2006, Stavební zákon, v platném znění. Vlastník pozemku souhlasí s realizací stavby dle předložené projektové dokumentace, s umístěním stavby dle stávajícího stavu katastru nemovitostí. Dále souhlasí aby došlo k trvalému / dočasnému odnětí části pozemku ze ZPF, pokud bude stavba na tomto pozemku umístěna.

Katastrální území: Moravská Třebová

OZNAČ. PARCEL V PD	PARCEL. VYMĚRA ČÍSLO DLE KN	VYVĚRA DLE KN	LV	JMÉNO A BYDLIŠTĚ VLASTNÍKA NEMOVITOSTI	ZÁBOR POZEMKU		PODPIS
					TRVALÝ pro obec	DOČASNÝ pro obec	
13b	5240	2067	186	Horáková Anna, č. p. 33, 57101 Útěchov	-	27	<i>Horáková Anna</i>

Zpracovatel PD: OPTIMA spol. s.r.o., Žitkova 738, 566 01 Vysoké Mýto