

CHODNÍK PRO CHODCE - SO 101
dl. 985,40 m


KOORDINAČNÍ SITUAČNÍ VÝKRES M 1:250
DÍL 1
SOUHLAS SE STAVEBNÍM ZÁMĚREM -1/2

z	1.74[m]
o	43.88[m]
t	43.70[m]
α	019.95[gr]
R	$R^{19} = 140.0$

3.57[m]	2	0	1	0	$R_{10} = 4.0$
8.12[m]					
6.79[m]					
129.16[gr]					

SO 101 KĽAD LISTŮ: DÍL 4 DÍL 3 DÍL 2 DÍL 1

A diagram of a bent beam composed of five segments labeled DIL 5, DIL 6, DIL 7, DIL 8, and DIL 9. The beam is bent at three points. A red box is located at the top left, and a red label 'SO 102' is at the bottom right.

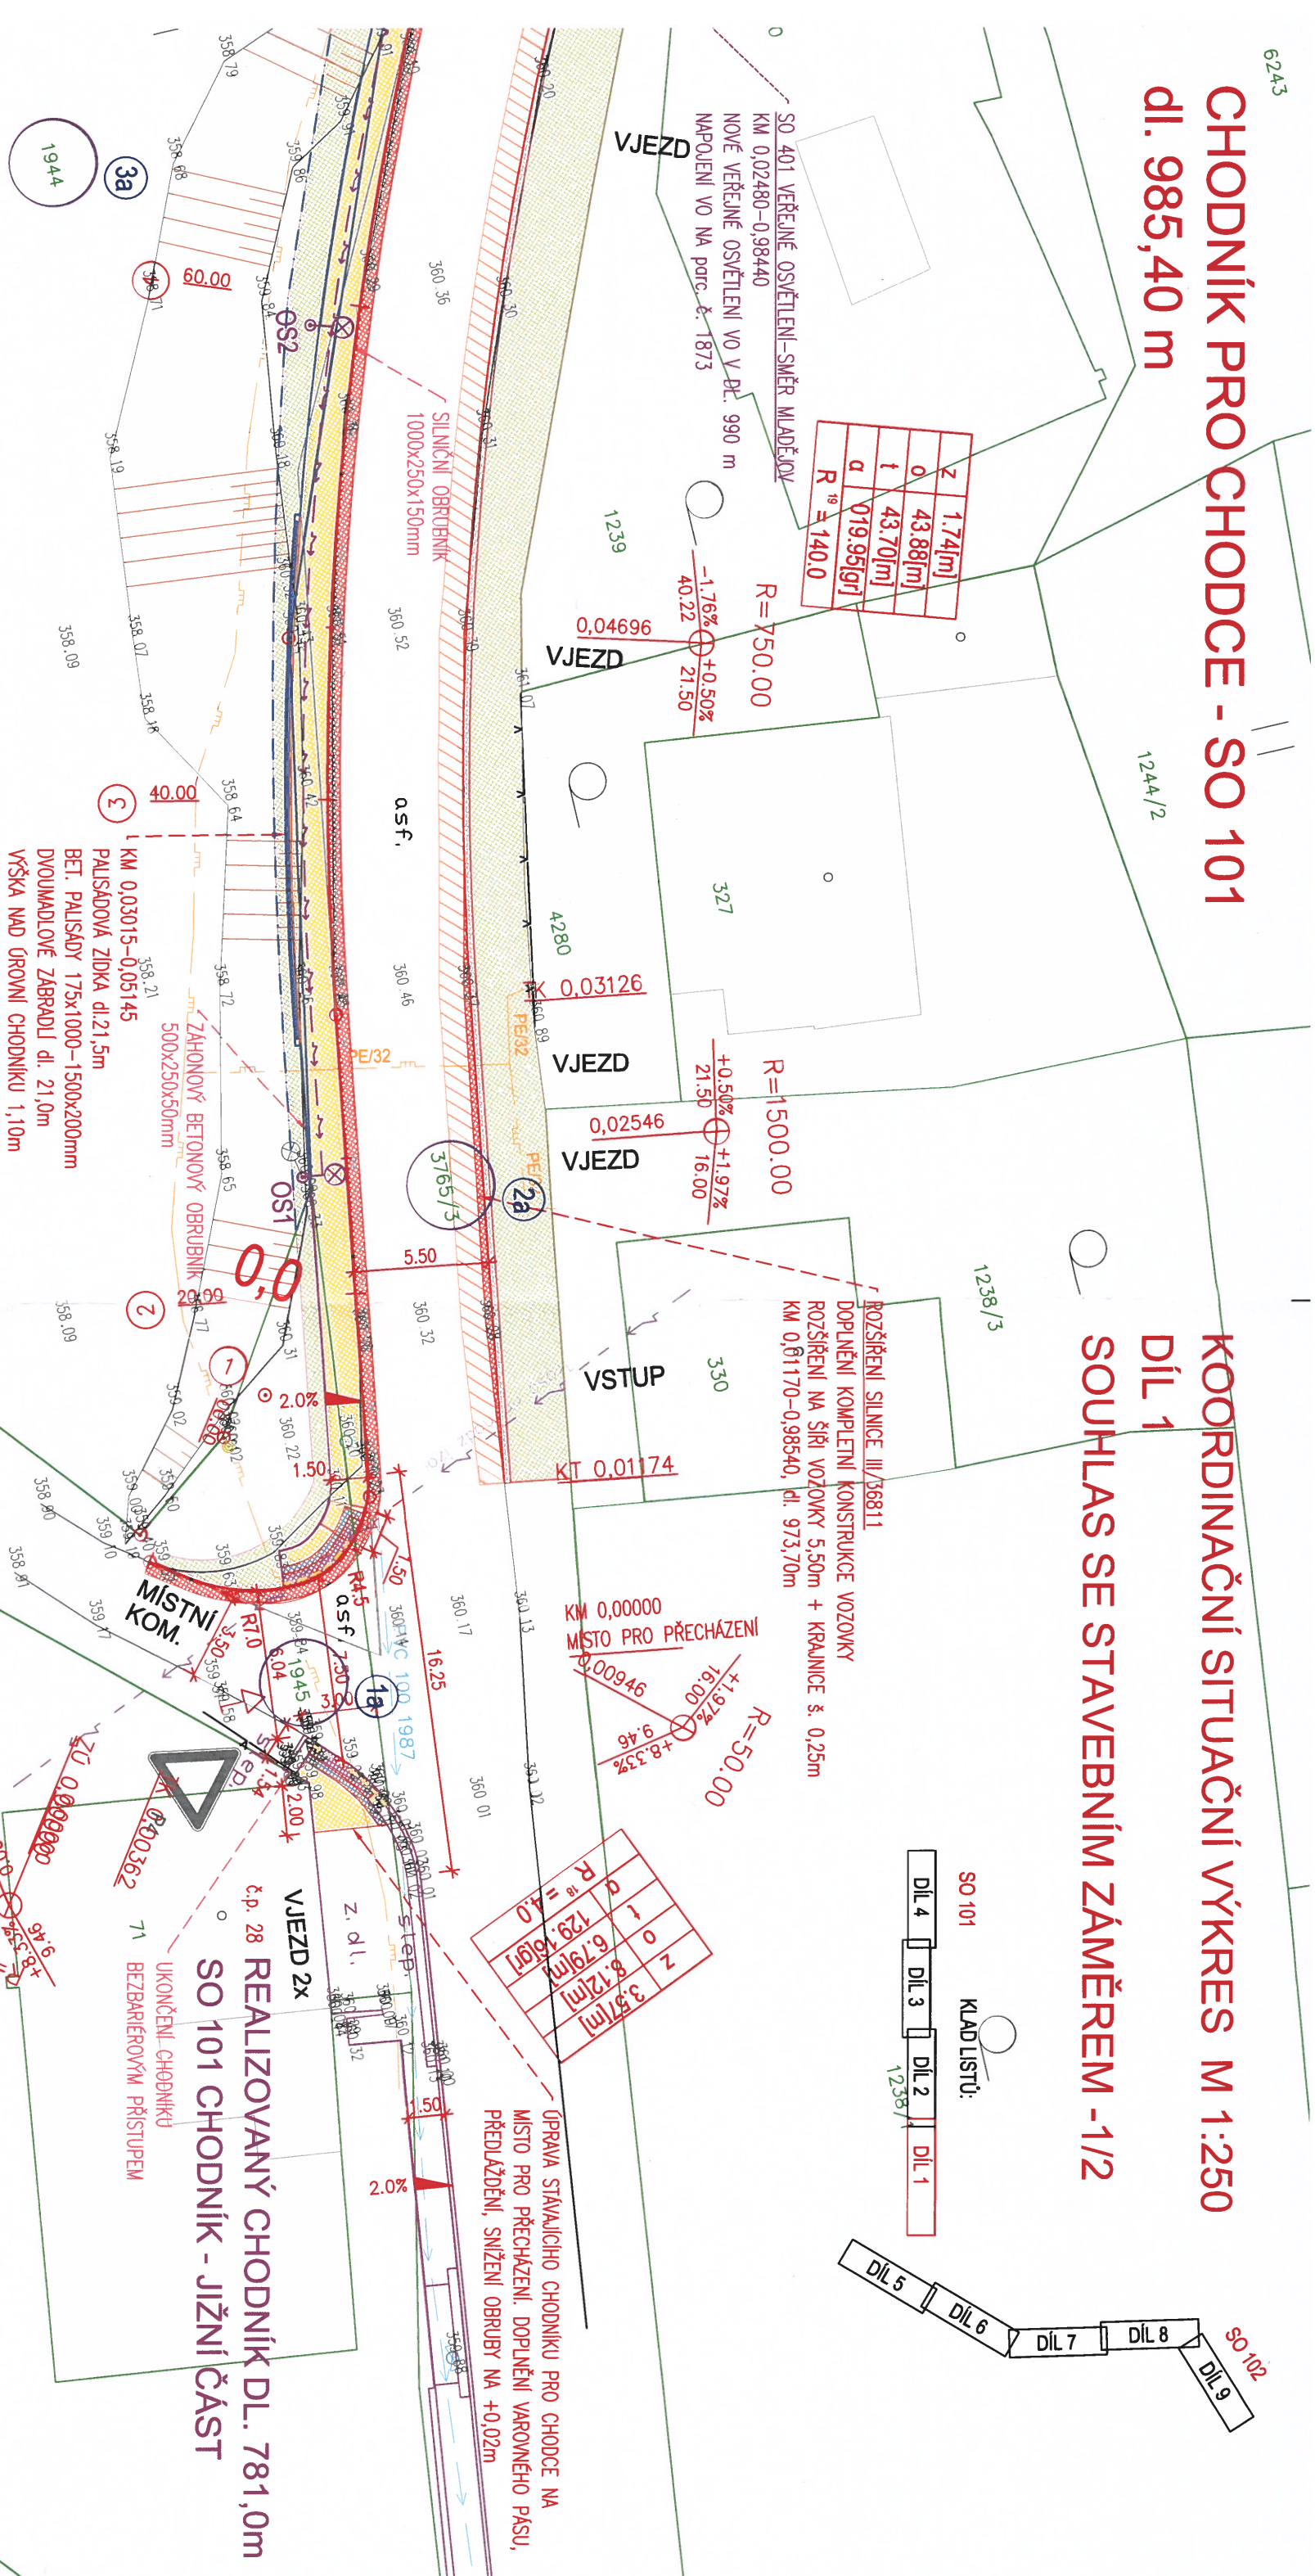

LEGENDA INŽENÝRSKÝCH SÍTÍ STÁVAJÍCÍCH

- | | |
|---|--|
|  | PODZEMNÍ SDĚLOVACÍ KABEL – CETIN, a.s. Praha |
|  | NADZEMNÍ SDĚLOVACÍ KABEL – CETIN, a.s. Praha |
|  | PLYNOVOD STL – GasNet Služby, s.r.o. |
|  | PODZEMNÍ VEDENI NN – ČEZ Distribuce, a.s. |
|  | PODZEMNÍ VEDENI VN – ČEZ Distribuce, a.s. |
|  | NADZEMNÍ VEDENI NN – ČEZ Distribuce, a.s. |
|  | NADZEMNÍ VEDENI VN – ČEZ Distribuce, a.s. |
|  | VODOVOD – VHOŠ, a.s. Moravská Třebová |

LEGENDA:

- TRVALÝ ZÁBOR POZEMKU
DOČASNÝ ZÁBOR POZEMKU
POZEMEK DOTČENÝ STAVBOU

OZNAČ. V PD	PARCEL. ČÍSLO DLE KN	VYMĚRA DLE KN m ²	LV	JMÉNO A BYDLIŠTĚ VLASTNÍKA NEMOVITOSTI	ZÁBOR POZEMKU		PODPIS	
					TRVALÝ pro obec m ²	DOČASNÝ pro obec m ²		
3a	1944	2261	67	Kadlecová Vendulka, č. p. 36, 56123 Lukavá	1/21	24	134	

Zpracovatel Pí: OPTIMA spol. s r.o., Žitkova 738, 566 01 Vysoké Mýto

Souhlas vlastníka pozemku s navrhovaným stavebním záměrem pro potřeby vydání územního rozhodnutí a stavebního povolení.

Vlastník pozemku tímto dává souhlas s realizací stavebního záměru obce Rychnov na Moravě, s názvem: "Chodníky Rychnov na Moravě - III. etapa " dle §184a, zákona č. 183/2006, Stavební zákon, v platném znění. Vlastník pozemku souhlasí s realizací stavby dle předložené projektové dokumentace, s umístěním stavby dle stávajícího stavu katastru nemovitostí. Dále souhlasí aby došlo k trvalému / dočasnému odnětí části pozemku ze ZPF, pokud bude stavba na tomto pozemku umístěna.

Zpracovatel PD: OPTIMA spol. s r.o., Žižkova 738, 566 01 Vysoké Mýto