


KOORDINAČNÍ SITUAČNÍ VÝKRES M 1:250
DÍL 1
SOUHLAS SE STAVEBNÍM ZÁMĚREM - 2/2

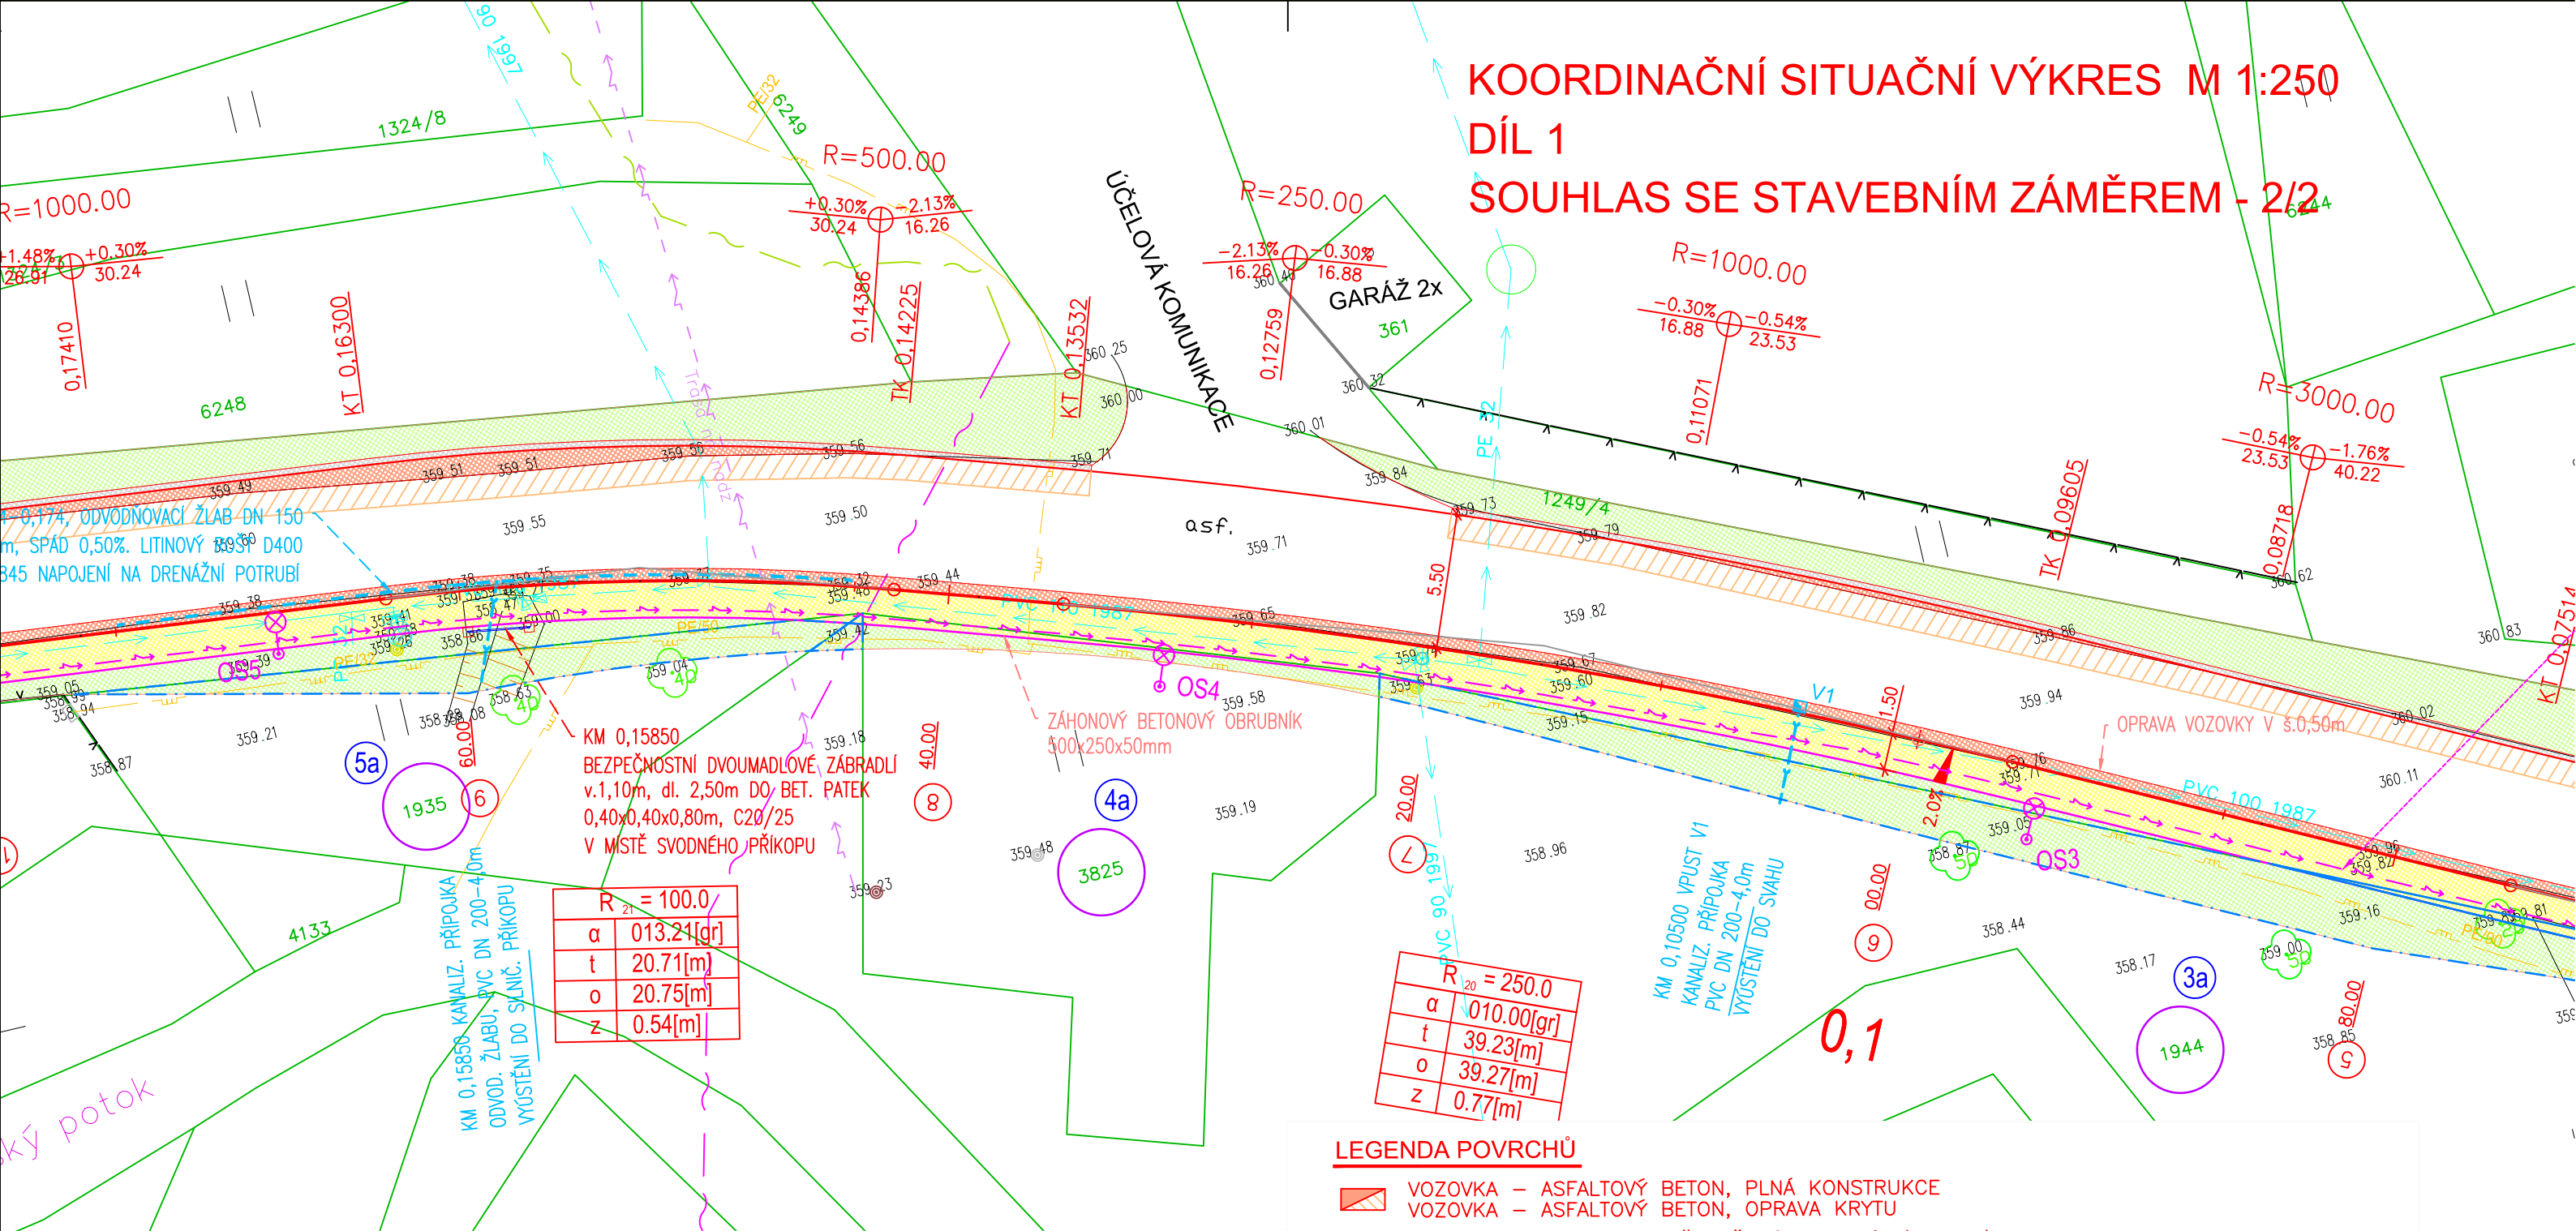

LEGENDA PRVKŮ

VODÍČÍ LINIE

- ZÁHONOVÝ OBRUBNÍK 500x250x50mm
OSAZENÝ NA VÝŠKU PODSÁZKY +0,06m
- BETONOVÉ PALISÁDY
OSAZENÝ NA VÝŠKU PODSÁZKY +0,10m
- BUDOVA / BRÁNA OPLOCENÍ
- SILNIČNÍ OBRUBNÍK 1000x250x150mm
OSAZENÝ NA VÝŠKU PODSÁZKY +0,15m NAD VOZOVKU
(V MÍSTĚ VJEZDŮ NÁJEZDOVÝ OBRUBNÍK 1000x150x150mm)
- UMĚLÁ VODÍČÍ LINIE Š. 0,4m – BARVA BÍLÁ
SPECIÁLNÍ DESKY 200x95mm TL.80mm S HMATOVOU ÚPRAVOU – PODÉLNÉ DŘÁŽKY
- LEMUJÍCÍ DLAŽBA V Š. 0,3m S HLADKÝMI HRANAMI A POVRCHEM
BARVA KONTRASTNÍ ŠEDÁ – OBDÉLNÍK 200/100mm TL.60mm (80mm NA SJEZDECH)
- SNÍŽENÝ OBRUBNÍK VÝŠKY 0,05m
- SNÍŽENÝ OBRUBNÍK VÝŠKY 0,02m
- SNÍŽENÝ ZÁHONOVÝ OBRUBNÍK DO ÚROVNĚ

LEGENDA POVRCHŮ

- VOZOVKA – ASFALTOVÝ BETON, PLNÁ KONSTRUKCE
- VOZOVKA – ASFALTOVÝ BETON, OPRAVA KRYTU
- CHODNÍK – ZÁMKOVÁ DLAŽBA ŠEDÁ – OBDÉLNÍK 200/100mm TL.60mm
- POJÍŽDĚNÁ PLOCHA – ZÁMKOVÁ DLAŽBA ŠEDÁ – OBDÉLNÍK 200/100mm TL.80mm
- AUTOBUSOVÝ ZÁLIV – ŽULOVÁ DROBNÁ DLAŽBA, KOSTKA TL.100mm
- VAROVNÝ PÁS Š. 0,4m – ČERVENÁ RELIÉFNÍ ZÁMKOVÁ DLAŽBA – OBDÉLNÍK 200/100mm
- SIGNÁLNÍ PÁS Š. 0,8m, RELIÉFNÍ ZÁMKOVÁ DLAŽBA ČERVENÁ – OBDÉLNÍK 200/100mm
- VIZUÁLNĚ KONTRASTNÍ NEHMATNÝ PÁS – ZÁMKOVÁ DLAŽBA ČERVENÁ – OBDÉLNÍK
- BETONOVÝ KRYT – POCHOZÍ ŘÍMSA
- NEZPEVNĚNÁ KRAJNICE; KRYT SJEZDU – ŠTĚRKODRŤ fr. 0–32
- OHUMUSOVÁNÍ A OSETÍ TRAVNÍM SEMENEM
- PŘEJEZDY PRO SPRÁVCE TOKU – ZÁMKOVÁ DLAŽBA ŠEDÁ – OBDÉLNÍK 200/100mm TL.80mm
- OPEVNĚNÍ BŘEHU TOKU – KAMENNÁ ROVNANINA 200–500 kg
- NÁVRH VEŘEJNÉHO OSVĚTLENÍ VO – K energo s.r.o., Lanškroun
- NÁVRH VEŘEJNÉHO OSVĚTLENÍ VO – SO 101
- NÁVRH VEŘEJNÉHO OSVĚTLENÍ VO – SO 102