


LEGENDA POVRCHU

- | | |
|--|--|
|  | VOZOVKA – ASFALTOVÝ BETON, PLNÁ KONSTRUKCE |
|  | VOZOVKA – ASFALTOVÝ BETON, OPRAVA KRYTU |
|  | CHODNÍK – ZÁMKOVÁ DLAŽBA ŠEDÁ – OBDELNÍK 200/100mm TL.60mm |
|  | POUŽÍDĚNÁ PLOCHA – ZÁMKOVÁ DLAŽBA ŠEDÁ – OBDELNÍK 200/100mm TL.80mm |
|  | AUTOBUSOVÝ ZÁLIV – ŽULOVÁ DROBNÁ DLAŽBA, KOSTKA TL.100mm |
|  | VAROVNÝ PÁS Š. 0,4m – ČERVENÁ RELIEFNÍ ZÁMKOVÁ DLAŽBA – OBDELNÍK 200/100mm |
|  | SIGNÁLNÍ PÁS Š. 0,8m, RELIEFNÍ ZÁMKOVÁ DLAŽBA ČERVENÁ – OBDELNÍK 200/100mm |
|  | VIZUÁLNĚ KONTRASTNÍ NEHMATNÝ PÁS – ZÁMKOVÁ DLAŽBA ČERVENÁ – OBDELNÍK |
|  | BETONOVÝ KRYT – POCHOZÍ ŘÍMSA |

CHODNÍK PRO CHODCE - SO 101
dl. 985,40 m

	NEZPEVNĚNÁ KRAJINICE; KRYT SJEZDU – ŠTĚRKODŘÍř. 0–32
	OHUMUSOVÁNÍ A OSETÍ TRAVNÍM SEMENEM
	PŘEJEZDY PRO SPRÁVCE TOKU – ZÁMKOVÁ DLAŽBA ŠEDÁ – OBDELNÍK 200/100mm TL.80mm
	OPĚVNĚNÍ BŘEHU TOKU – KAMENNÁ ROVNANINA 200–500 kg
	NÁVRH VEŘEJNÉHO OSVĚTLENÍ VO – K energo s.r.o., Lanškroun
	NÁVRH VEŘEJNÉHO OSVĚTLENÍ VO – SO 101
	NÁVRH VEŘEJNÉHO OSVĚTLENÍ VO – SO 102

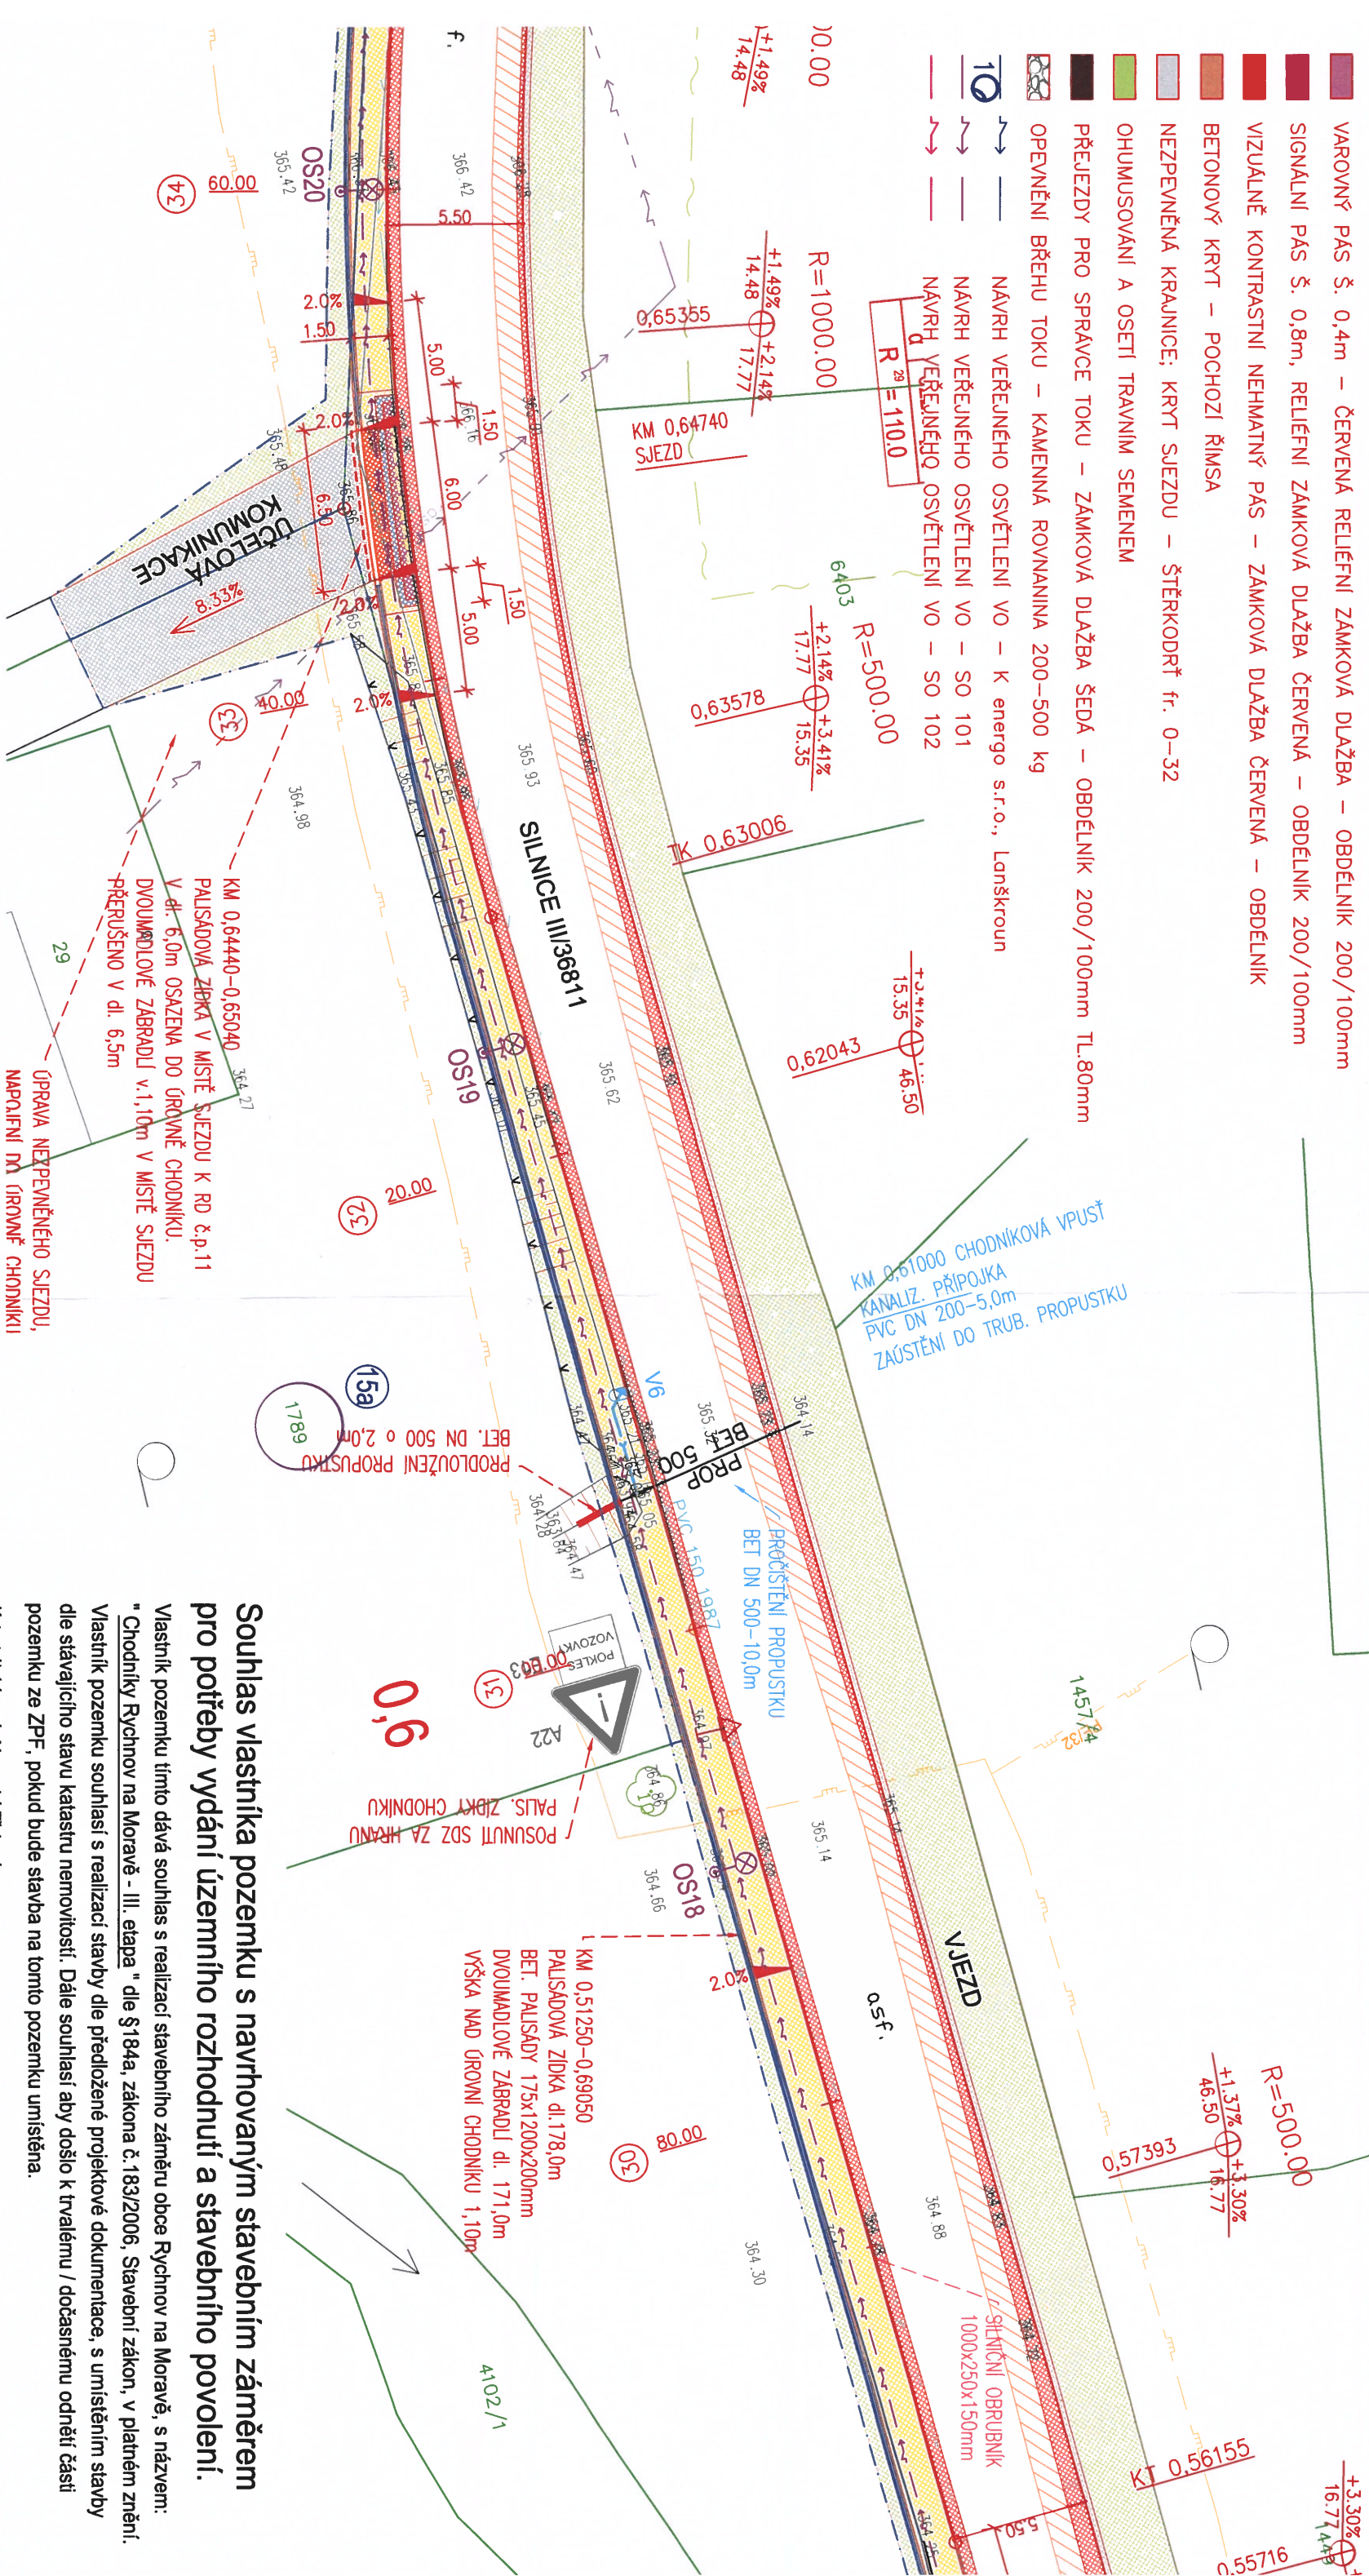

KOORDINAČNÍ SITUAČNÍ VÝKRES M 1:250
 DÍL 3
 LEGENDA:
 ———
 - - - -
 ○

LEGENDA:

Souhlas vlastníka pozemku s navrhovaným stavebním záměrem pro potřeby vydání územního rozhodnutí a stavebního povolení.

Vlastník pozemku tímto dává souhlas s realizací stavebního záměru obce Rychnov na Moravě, s názvem: " Chodníky Rychnov na Moravě - III. etapa " dle §184a, zákona č. 183/2006, Stavební zákon, v platném znění. Vlastník pozemku souhlasí s realizací stavby dle předložené projektové dokumentace, s umístěním stavby dle stávajícího stavu katastru nemovitostí. Dále souhlasí aby došlo k trvalému / dočasnému odnětí části pozemku ze ZPF, pokud bude stavba na tomto pozemku umístěna.

OZNAČ. V PD	PARCEL. ČÍSLO DLE KN	VÝMĚRA DLE KN m ²	LV	JMÉNO A BYDLIŠTĚ VLAŠTNÍKA NEMOVITOSTI	ZABOR POZEMLKU		PODPIS
					TRVALÝ pro obec m ²	DOČASNÝ pro obec m ²	
15a	1789	1814	37	Svobodová Ivana Bc., Klatovská 425/16, Ponnava, 60200 Brno	8	74	