


KOORDINAČNÍ SITUAČNÍ VÝKRES M 1:250

DÍL 4

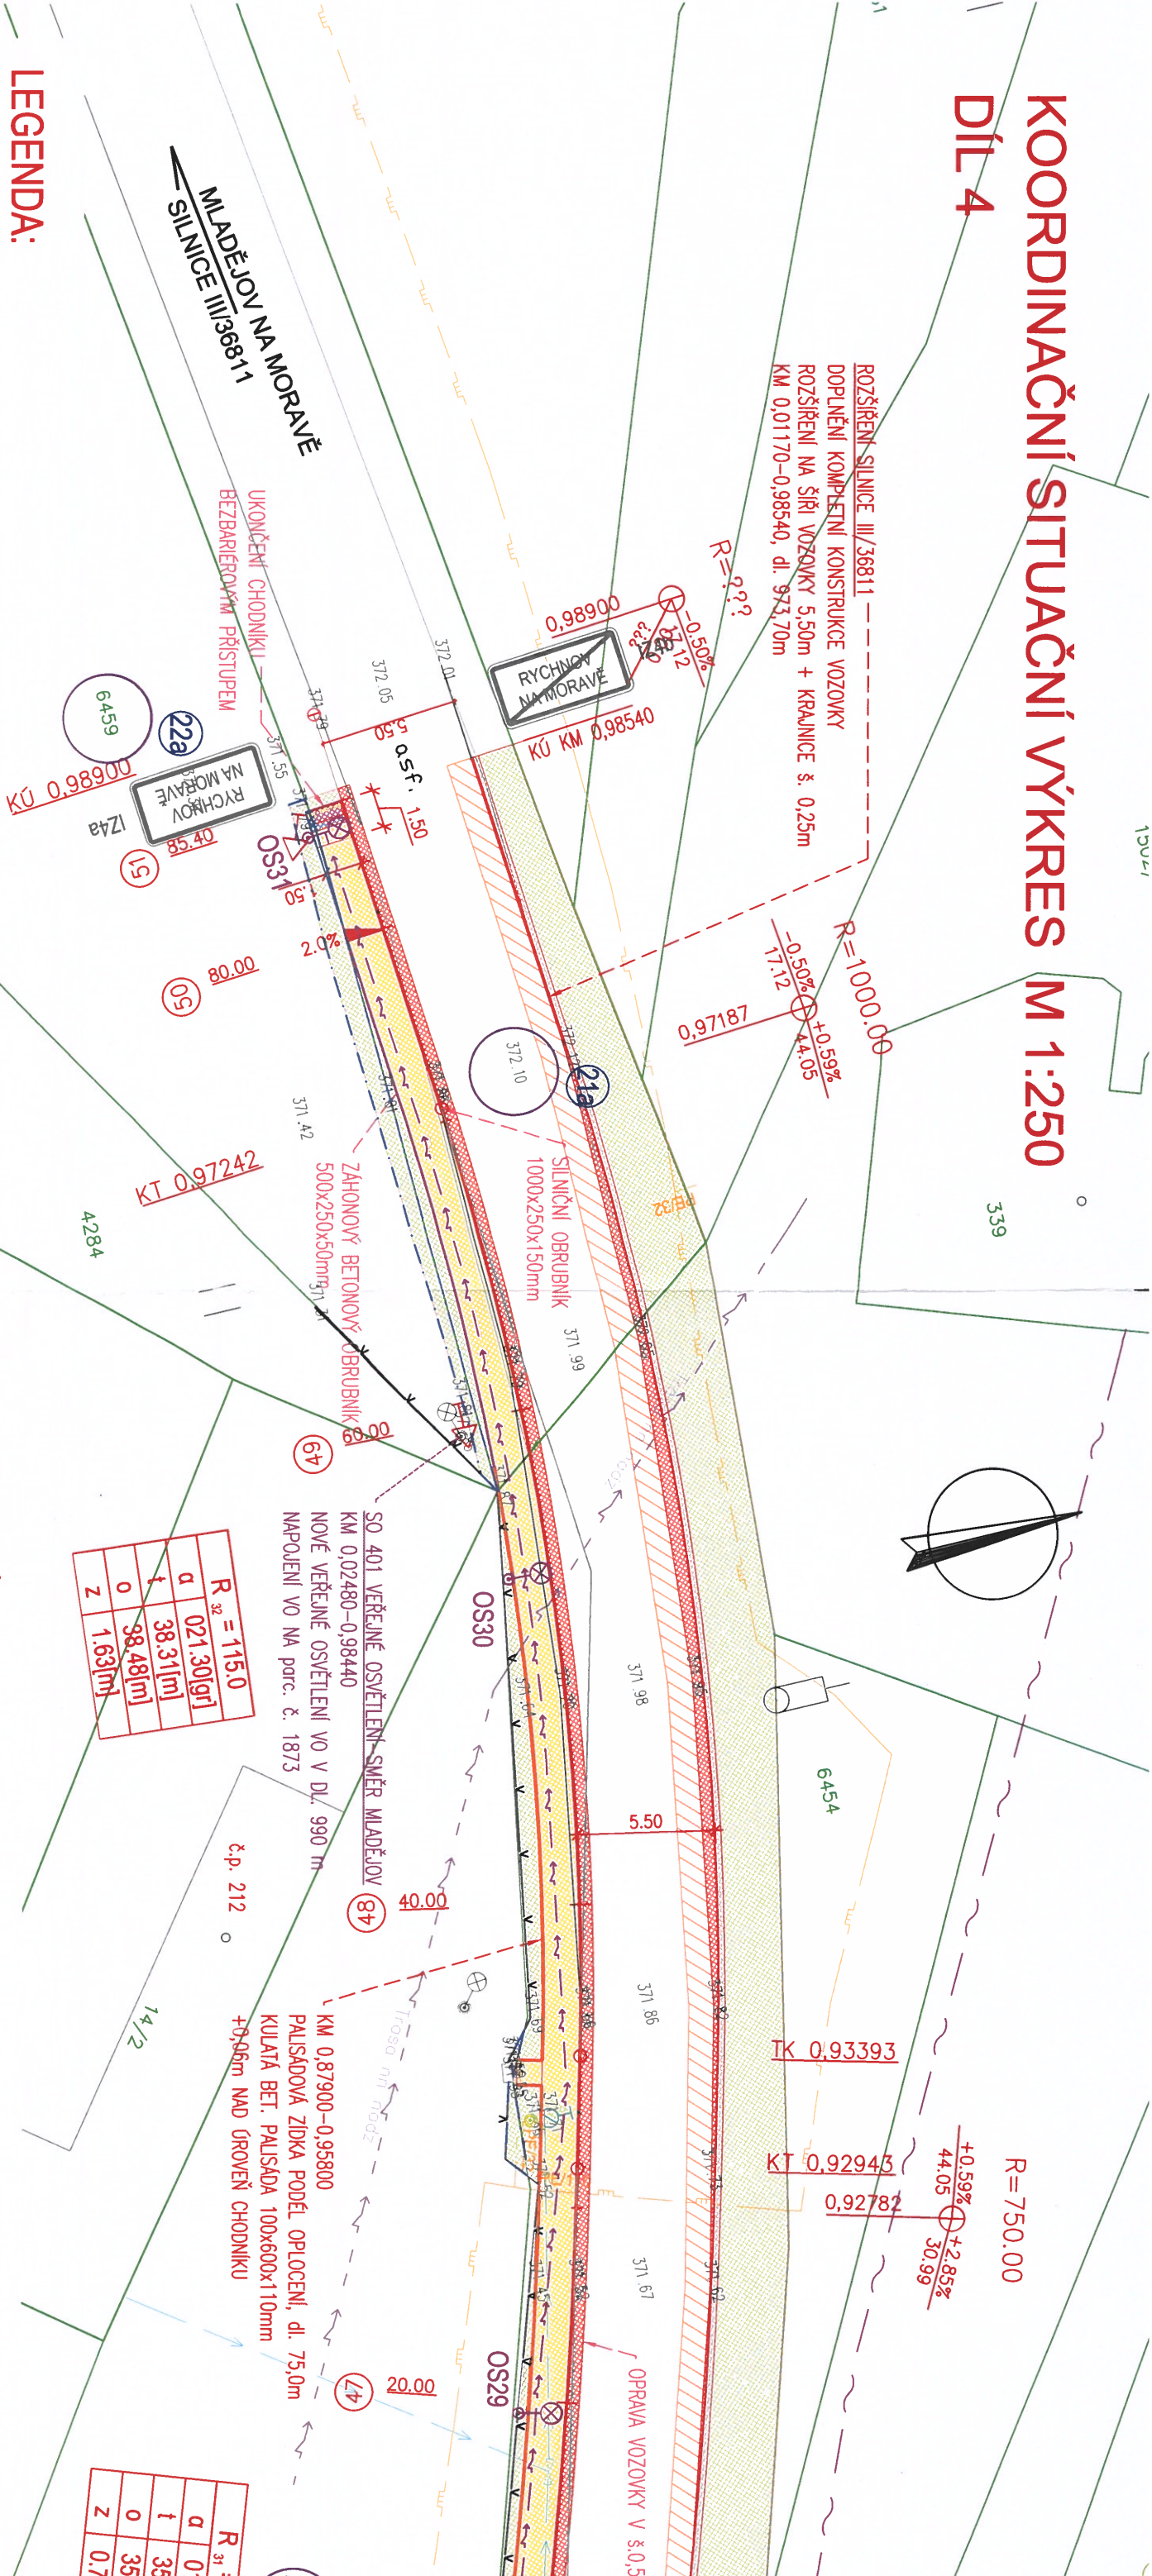

LEGENDA:

- TRVALÝ ZABOR POZEMKU
- DOČASNÝ ZABOR POZEMKU
- POZEMEK DOTČENÝ STAVBOU

Souhlas vlastníka pozemku s navrhovaným stavebním záměrem pro potřeby vydání územního rozhodnutí a stavebního povolení.

Vlastník pozemku tímto dává souhlas s realizací stavebního záměru obce Rychnov na Moravě, s názvem: " Chodníky Rychnov na Moravě - III. etapa " dle §184a, zákona č.183/2006, Stavební zákon, v platném znění. Vlastník pozemku souhlasí s realizací stavby dle předložené projektové dokumentace, s umístěním stavby dle stávajícího stavu katastru nemovitostí. Dále souhlasí aby došlo k trvalému / dočasnému odnětí části pozemku ze ZPF, pokud bude stavba na tomto pozemku umístěna.

Katastrální území: Moravská Třebová

OZNAČ. V PD	PARCEL. ČÍSLO DLE KN	VÝMĚRA DLE KN m²	LV	JMÉNO A BYDLIŠTĚ VLASTNÍKA NEMOVITOSTI		ZABOR POZEMKU		PODPIS
						TRVALÝ pro obec m²	DOČASNÝ pro obec m²	
22a	6459	6636	363	Špačková Eva, Gorkého 2068, 1/2 Zeleňé Předměstí, 53002 Pardubice	1/2	1	18	<i>Špaček M.</i>

Zpracovatel PD: OPTIMA spol. s.r.o., Žitkova 738, 566 01 Vysoké Mýto

LEGENDA POVRCHŮ

- VOZOVKA – ASFALTOVÝ BETON, PLNÁ KONSTRUKCE
- VOZOVKA – ASFALTOVÝ BETON, OPRAVA KRYTU
- CHODNÍK – ZÁMKOVÁ DLAŽBA ŠEDÁ – OBDÉLNÍK 200/100mm TL.60mm
- POUŽÍDĚNÁ PLOCHA – ZÁMKOVÁ DLAŽBA ŠEDÁ – OBDÉLNÍK 200/100mm TL.80mm
- AUTOBUSOVÝ ZÁLIV – ŽULOVÁ DROBNÁ DLAŽBA, KOSTKA TL.100mm
- VAROVNÝ PÁS Š. 0,4m – ČERVENÁ RELIEFNÍ ZÁMKOVÁ DLAŽBA – OBDÉLNÍK 200/100mm
- SIGNÁLNÍ PÁS Š. 0,8m, RELIEFNÍ ZÁMKOVÁ DLAŽBA ČERVENÁ – OBDÉLNÍK 200/100mm
- VIZUÁLNĚ KONTRASTNÍ NEHMATNÝ PÁS – ZÁMKOVÁ DLAŽBA ČERVENÁ – OBDÉLNÍK
- BETONOVÝ KRYT – POCHOZÍ ŘÍMSA
- NEZPEVNĚNÁ KRAJNICE; KRYT SJEZDU – ŠTĚRKODRŤ fr. 0–32
- OHUMUSOVÁNÍ A OSETÍ TRAVNÍM SEMENEM
- PŘEJEZDY PRO SPRÁVCE TOKU – ZÁMKOVÁ DLAŽBA ŠEDÁ – OBDÉLNÍK 200/100mm TL.80mm
- OPĚVNĚNÍ BŘEHU TOKU – KAMENNÁ ROVNANINA 200–500 kg
- NÁVRH VEŘEJNÉHO OSVĚTLENÍ VO – K energo s.r.o., Lanškroun
- NÁVRH VEŘEJNÉHO OSVĚTLENÍ VO – SO 101
- NÁVRH VEŘEJNÉHO OSVĚTLENÍ VO – SO 102