


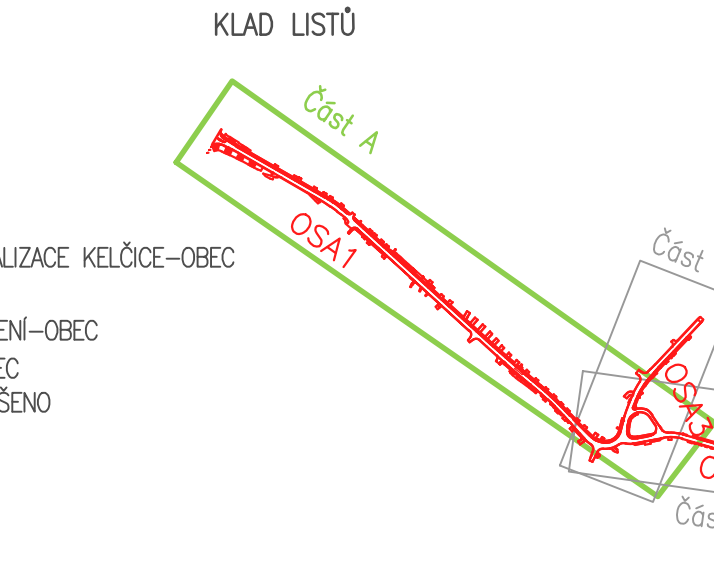

- LEGENDA**
- HRANICE PARCEL KÚ VRANOVICE
 - HRANICE PARCEL KÚ KELČICE
 - HRANICE KÚ
 - VODNÍ TOK
 - OCHRANNÉ PÁSMO VN
 - OCHRANNÉ PÁSMO RYCHLOSTNÍ SILNICE R46
 - VLASTNICKÉ PRÁVO
 - 262 Obec Vranovice - Kelčice
 - 58 m2
 - m2
 - NOVÝ SLOUP VO – SO 401
 - NOVÝ SLOUP VO – SO 402
- LEGENDA STAVEBNÍCH OBJEKTŮ**
- SO 101 – SILNICE-SSOK
 - SO 102 – CHODNÍKY-OBEC
 - SO 201 – LÁVKY-OBEC
 - SO 301 – REKONSTRUKCE DEŠTĚVÉ KANALIZACE KELČICE-OBEC
 - SO 302 – OPRAVA VODOVODU-OBEC
 - SO 401 – PŘELOŽKY VEŘEJNÉHO OSVĚTLENÍ-OBEC
 - SO 402 – NOVÉ VERŠANÉ OSVĚTLENÍ-OBEC
 - SO 403 – PŘELOŽKY E.ON-SSOK – ZRUŠENO
 - SO 404 – PŘELOŽKA CETIN-OBEC
 - SO 405 – PŘELOŽKY CETIN-OBEC
- NOVÉ INŽENÝRSKÉ SÍTĚ**
- KANALIZAČNÍ PŘÍPOJKY – SO 101
 - TRATIVOD – SO 101
 - KANALIZACE DEŠTĚVÁ – SO 301
 - NAPÁJECÍ KABEL VO – SO 401
 - NAPÁJECÍ KABEL VO – SO 402
 - PŘELOŽKA CETIN – SO 404
 - PŘELOŽKY CETIN – SO 405



VÝŠKOVÝ SYSTÉM: B.p.v.
SOUŘADNICOVÝ SYSTÉM: S-JTSK

VEDOUcí PROJEKTU Ing. Linda SMÍTALOVÁ ČKAIT 1201908	ZODPOVĚDNÝ PROJEKTANT Ing. Linda SMÍTALOVÁ ČKAIT 1201908	VYPRACOVAL Bc. Jan SCHNEIDER	Ing. Linda SMÍTALOVÁ, IČO 74276361 Hvězdoslavova 11471 Olomouč-Neměšany +420 777 629 795 smitalova@atels.eu www.atels.eu
STAVEBNÍK OBEC VRANOVICE - KELČICE	MÍSTO K.Ú. VRANOVICE, KELČICE	ZAKAZOVACÍ ČÍSLO 2015013	atels
AKCE III/4334, III/36711 - KELČICE INVESTICE OBCE	FORMÁT 9 x A4	DATUM 10/2016	STUPEŇ DSP / PDPS
	MĚŘÍTKO 1:500	ČÍSLO PŘÍLOHY B.2a	ČÍSLO SOUPRAVY
ZÁKRES DO KATASTRÁLNÍ MAPY - část A			