
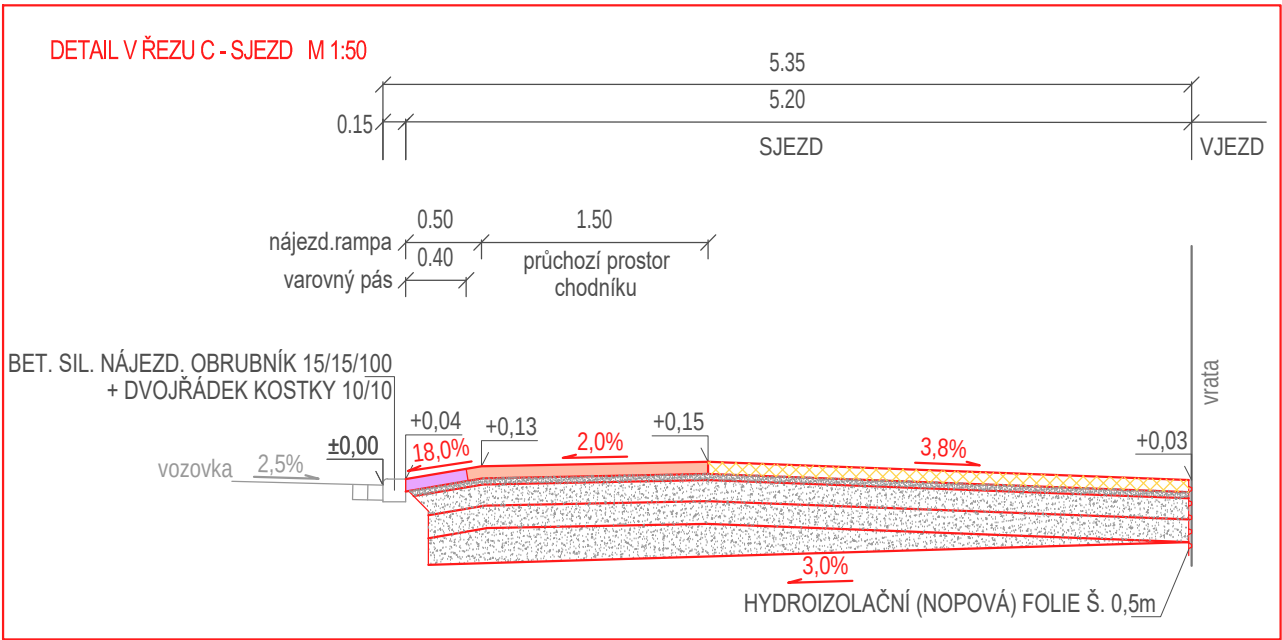
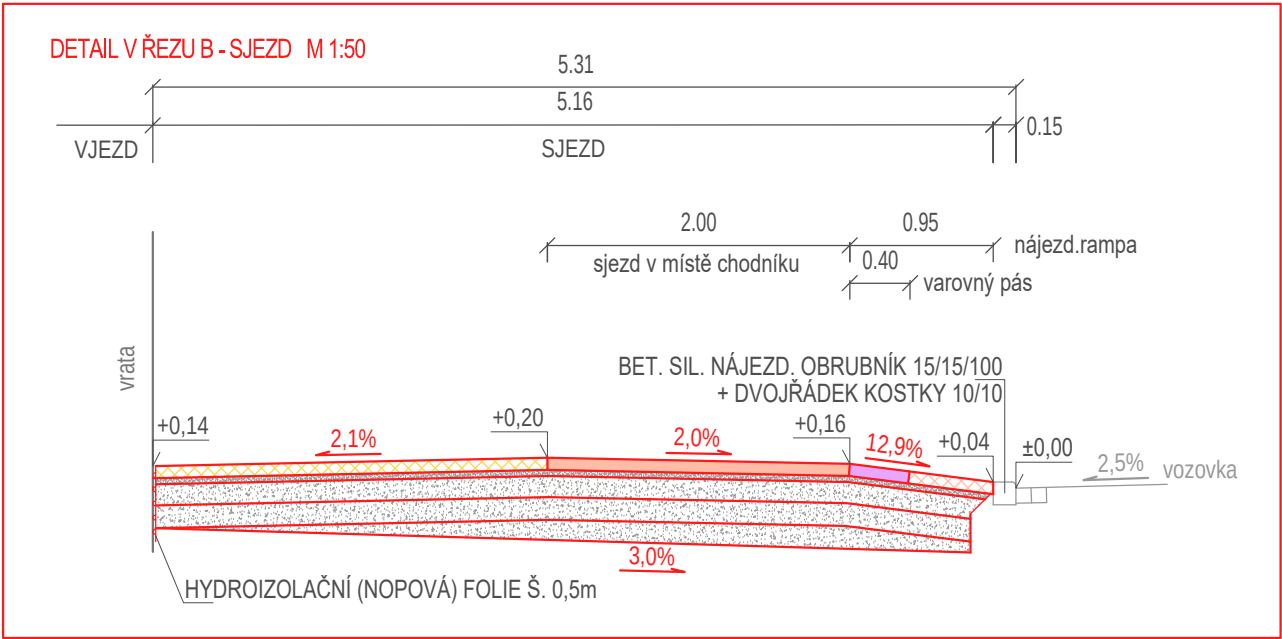


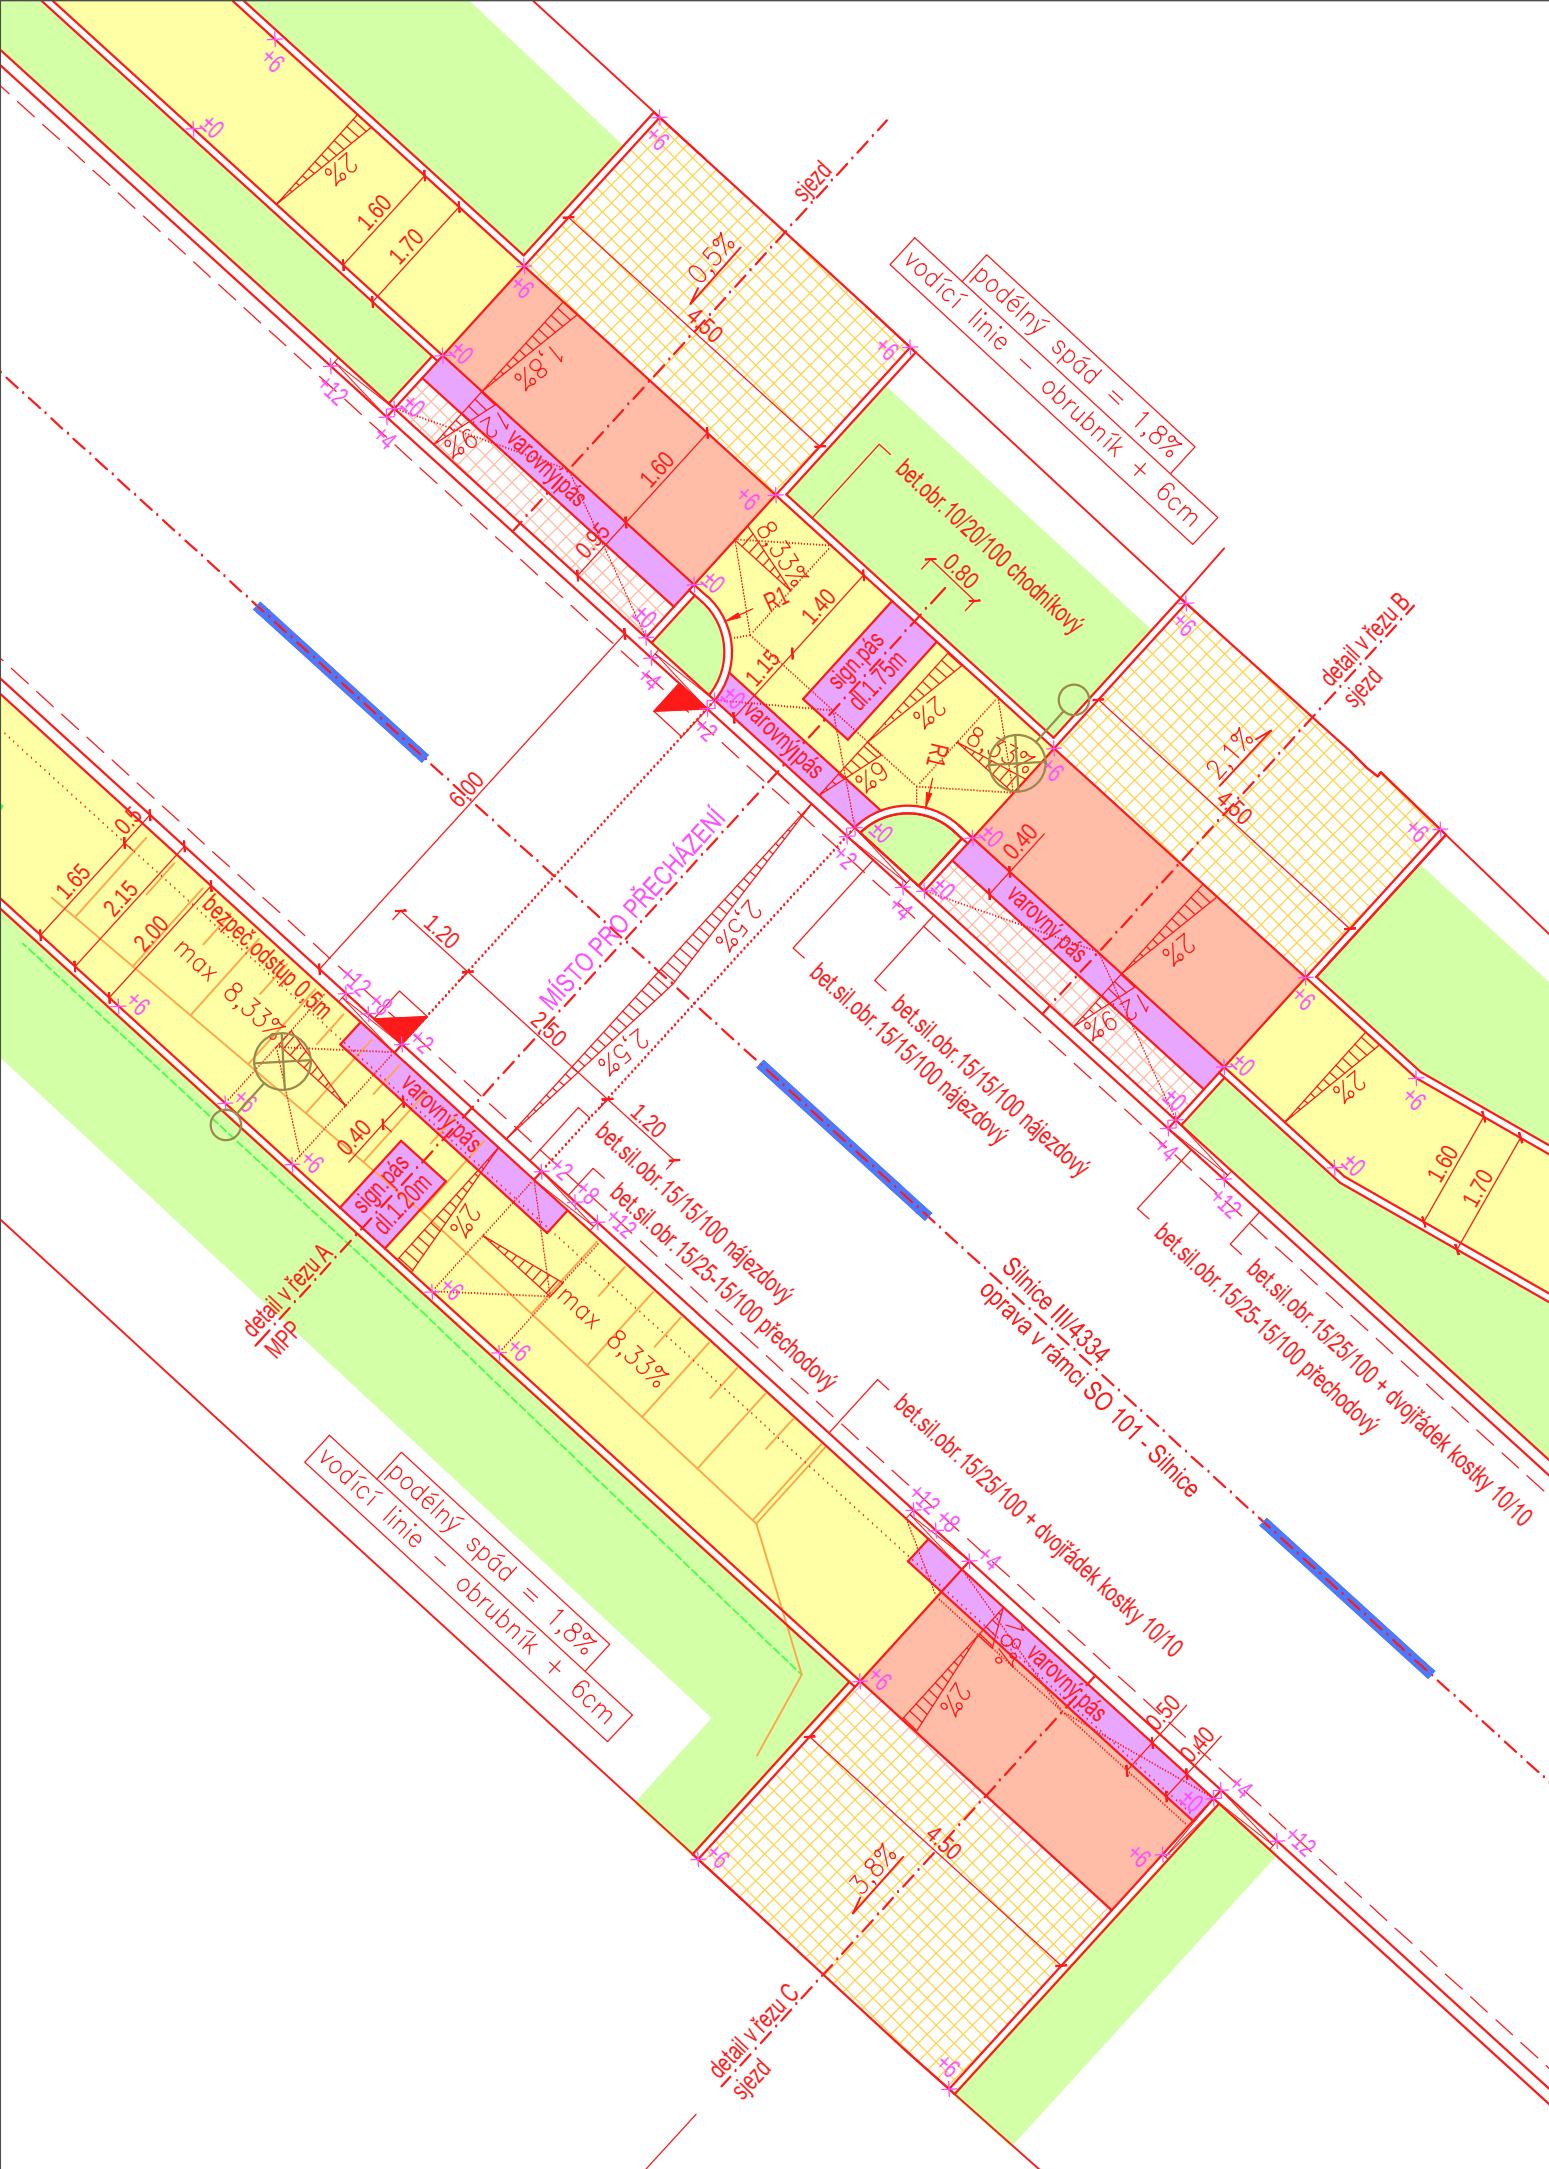

- LEGENDA:**
- PROJEKT
  - VJEZD-BET. DRENÁŽNÍ DLAŽBA 20/20/8CM, ŠEDÁ
  - VJEZD-BET. DRENÁŽNÍ DLAŽBA 20/20/8CM, ŠEDÁ – NEUZNATELNÉ NÁKLADY
  - VJEZD V CHODNÍKU-BET.ZÁMKOVÁ DL.20/20/8CM, ŠEDÁ
  - CHODNÍK-BETONOVÁ DLAŽBA PLOŠNÁ 40/40/6CM, ŠEDÁ
  - BET. ZÁMKOVÁ DL. 20/10/6CM(8 ve vjezdu) SLEP. TYPU, BARVA KONTRASTNÍ BÍLÁ
  - OHUMISOVÁNÍ V TL.10CM, OSETÍ TRAVNÍM SEMENEM

|                                       |                                                 |                             |   |
|---------------------------------------|-------------------------------------------------|-----------------------------|---|
| VÝŠKOVÝ SYSTÉM: B.p.v.                |                                                 | SOUŘADNICOVÝ SYSTÉM: S-JTSK |   |
| VEDOUcí PROJEKTU                      | ZODPOVĚDNÝ PROJEKTANT                           | VYPRACOVAL                  | Ing. Linda Smítalová, IČO 74276361<br>Hvězdoslavova 114/1<br>Olomouc-Nemilany<br>+420 777 829 795<br>smitalova@atelis.eu<br>www.atelis.eu |
| Ing. Linda SMÍTALOVÁ<br>ČKAIT 1201908 | Ing. Linda SMÍTALOVÁ<br>ČKAIT 1201908           | Bc. Jan SCHNEYDER           |   |
| STAVEBNÍK                             | OBEC VRANOVICE - KELČICE                        | ZAKÁZKOVÉ ČÍSLO             | 2015013   |
| KRAJ                                  | OLOMOUCKÝ                                       | MÍSTO                       | K.Ú. VRANOVICE, KELČICE   |
| AKCE                                  | III/4334, III/36711 - KELČICE<br>INVESTICE OBCE |                             | FORMÁT<br>3 x A4   |
|                                       |                                                 | DATUM                       | 10/2016   |
|                                       |                                                 | STUPEŇ                      | DSP/PDPS   |
|                                       |                                                 | MĚŘITKO                     | 1:100   |
|                                       |                                                 | ČÍSLO PŘÍLOHY               | B.4b   |
|                                       |                                                 | ČÍSLO SOUPRAVY              |   |