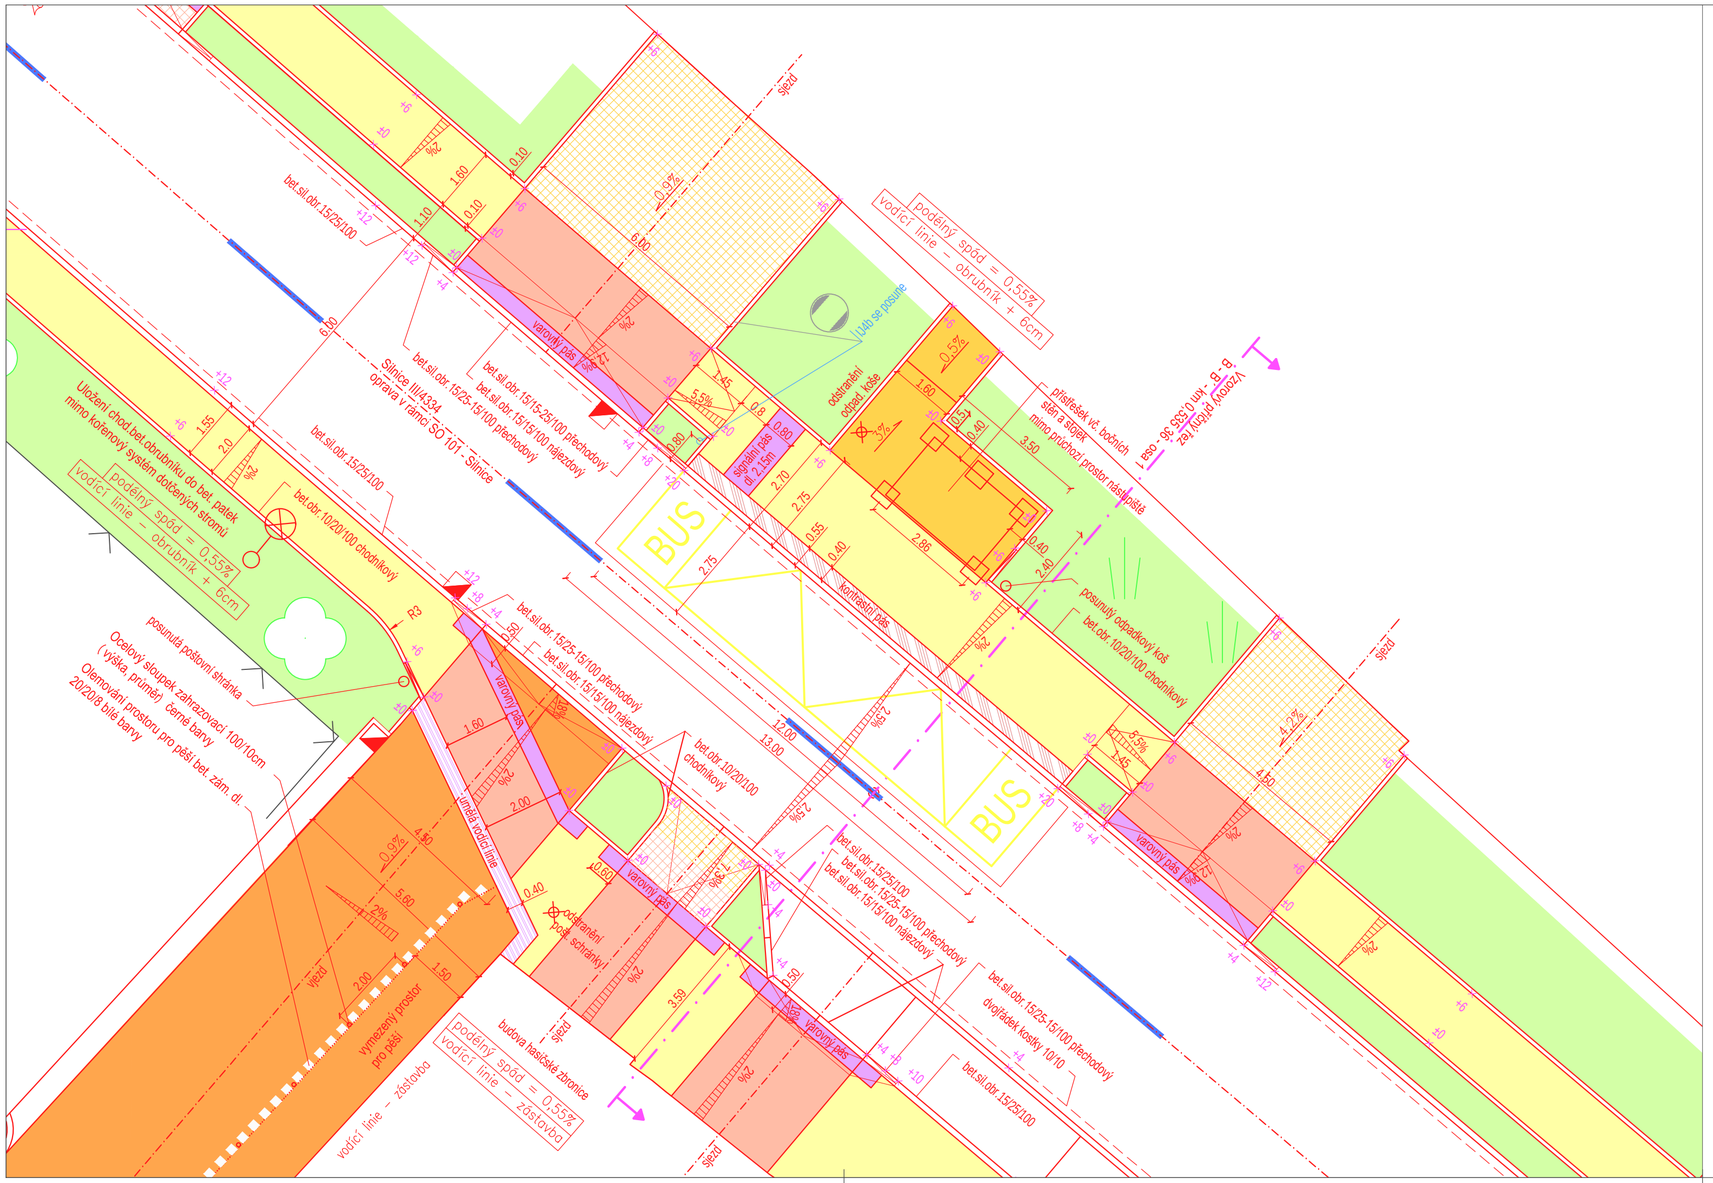

LEGENDA:

- PROJEKT
- VJEZD–BET. DRENÁŽNÍ DLAŽBA 20/20/8CM, ŠEDÁ
- VJEZD–BET. DRENÁŽNÍ DLAŽBA 20/20/8CM, ŠEDÁ – NEUZNATELNÉ NÁKLADY
- VJEZD–BET.ZÁMKOVÁ DLAŽBA 20/20/8CM, ŠEDÁ – NEUZNATELNÉ NÁKLADY
- VJEZD V CHODNÍKU–BET.ZÁMKOVÁ DLAŽBA 20/20/8CM, ŠEDÁ
- CHODNÍK–BETONOVÁ DLAŽBA PLOŠNÁ 40/40/6CM, ŠEDÁ
- BET. ZÁMKOVÁ DLAŽBA 20/10/6CM(8 ve vjezdu) SLEP. TYPU, BARVA KONTRASTNÍ BÍLÁ
- OHUMUSOVÁNÍ V TL.10CM, OSETÍ TRAVNÍM SEMENEM

VÝŠKOVÝ SYSTÉM: B.p.v.
SOUŘADNICOVÝ SYSTÉM: S–JTSK

VEDOUCÍ PROJEKTU	ZODPOVĚDNÝ PROJEKTANT	VYPRACOVAL	Ing. Linda Smítalová, IČO 74276361 Hviezdoslavova 114/1 Olomouc-Nemilany +420 777 829 795 smitalova@atelis.eu www.atelis.eu
Ing. Linda SMÍTALOVÁ ČKAIT 1201908	Ing. Linda SMÍTALOVÁ ČKAIT 1201908	Bc. Jan SCHNEYDER	
STAVEBNÍK OBEC VRANOVICE - KELČICE			
KRAJ OLOMOUCKÝ	MÍSTO K.Ú. VRANOVICE, KELČICE		

AKCE	III/4334, III/36711 - KELČICE INVESTICE OBCE	ZAKÁZKOVÉ ČÍSLO	2015013
		FORMÁT	3 x A4
		DATUM	10/2016
		STUPEŇ	DSP/PDPS
		MĚŘÍTKO	1:100
	DETAIL V MÍSTĚ AUTOBUSOVÉ ZASTÁVKY	ČÍSLO PŘÍLOHY B.4c	ČÍSLO SOUPRAVY