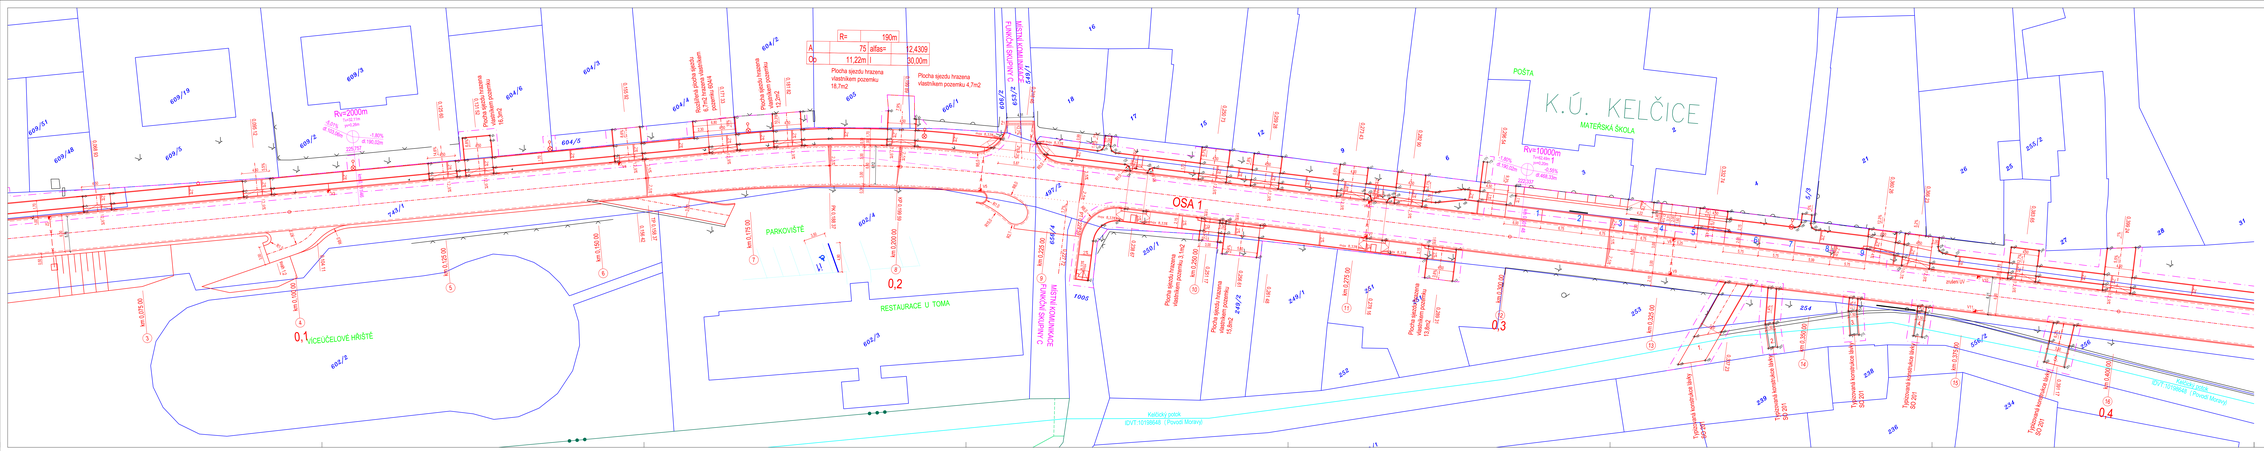

LEGENDA

- PROJEKT
- HRANICE PARCEL KÚ VRANOVICE
- HRANICE PARCEL KÚ KELČICE
- HRANICE KÚ
- HRANICE STAVENIŠTĚ

LEGENDA STAVEBNÍCH OBJEKTŮ

SO 101 – SILNICE–ISSK
SO 102 – CHODNÍKY–OBEC
SO 201 – LÁVKY–OBEC

KLÁD LISTŮ

VÝŠKOVÝ SYSTÉM: B.p.v.
SOUŘADNICOVÝ SYSTÉM: S–JTSK

ZPRACOVATEL: Ing. Linda SMITALOVÁ ČÁST 1201/98	HLAVNÍ INŽENÝR PROJEKTU: Ing. Linda SMITALOVÁ ČÁST 1201/98	VEDOUCÍ: Bc. Jan SCHNEIDER	Ing. Linda Smitalová, IČO 14216011 Kelčice 1201/98 PSČ 311 00 Bílá Lhota www.atelis.cz
STAVEBNÍK: OBEC VRANOVICE - KELČICE			
KRAJ: OLOMOUCKÝ	OKRES: K.Ú. VRANOVICE, KELČICE	DRAWING DILU:	2019013
AKCE: III/4334, III/36711 - KELČICE INVESTICE OBCE		DOBBIT:	S.A.AK
		DATUM:	10/2018
		STUPEŇ:	DSP / PDPS
		MĚŘÍTKO:	1:250
VYTYČOVACÍ VÝKRES - ČÁST B		ČÍSLO PLÁNU/PŘÍLOHY: B.5b	