


DRUH POVRCHU ÚZEMÍ
KATASTRÁLNÍ ÚZEMÍ
OKRES:
KRAJ:

STÁV. ASFALTOBETONOVÁ KOMUNIKACE
KELČICE


PROSTĚJOV
OLOMOUCKÝ

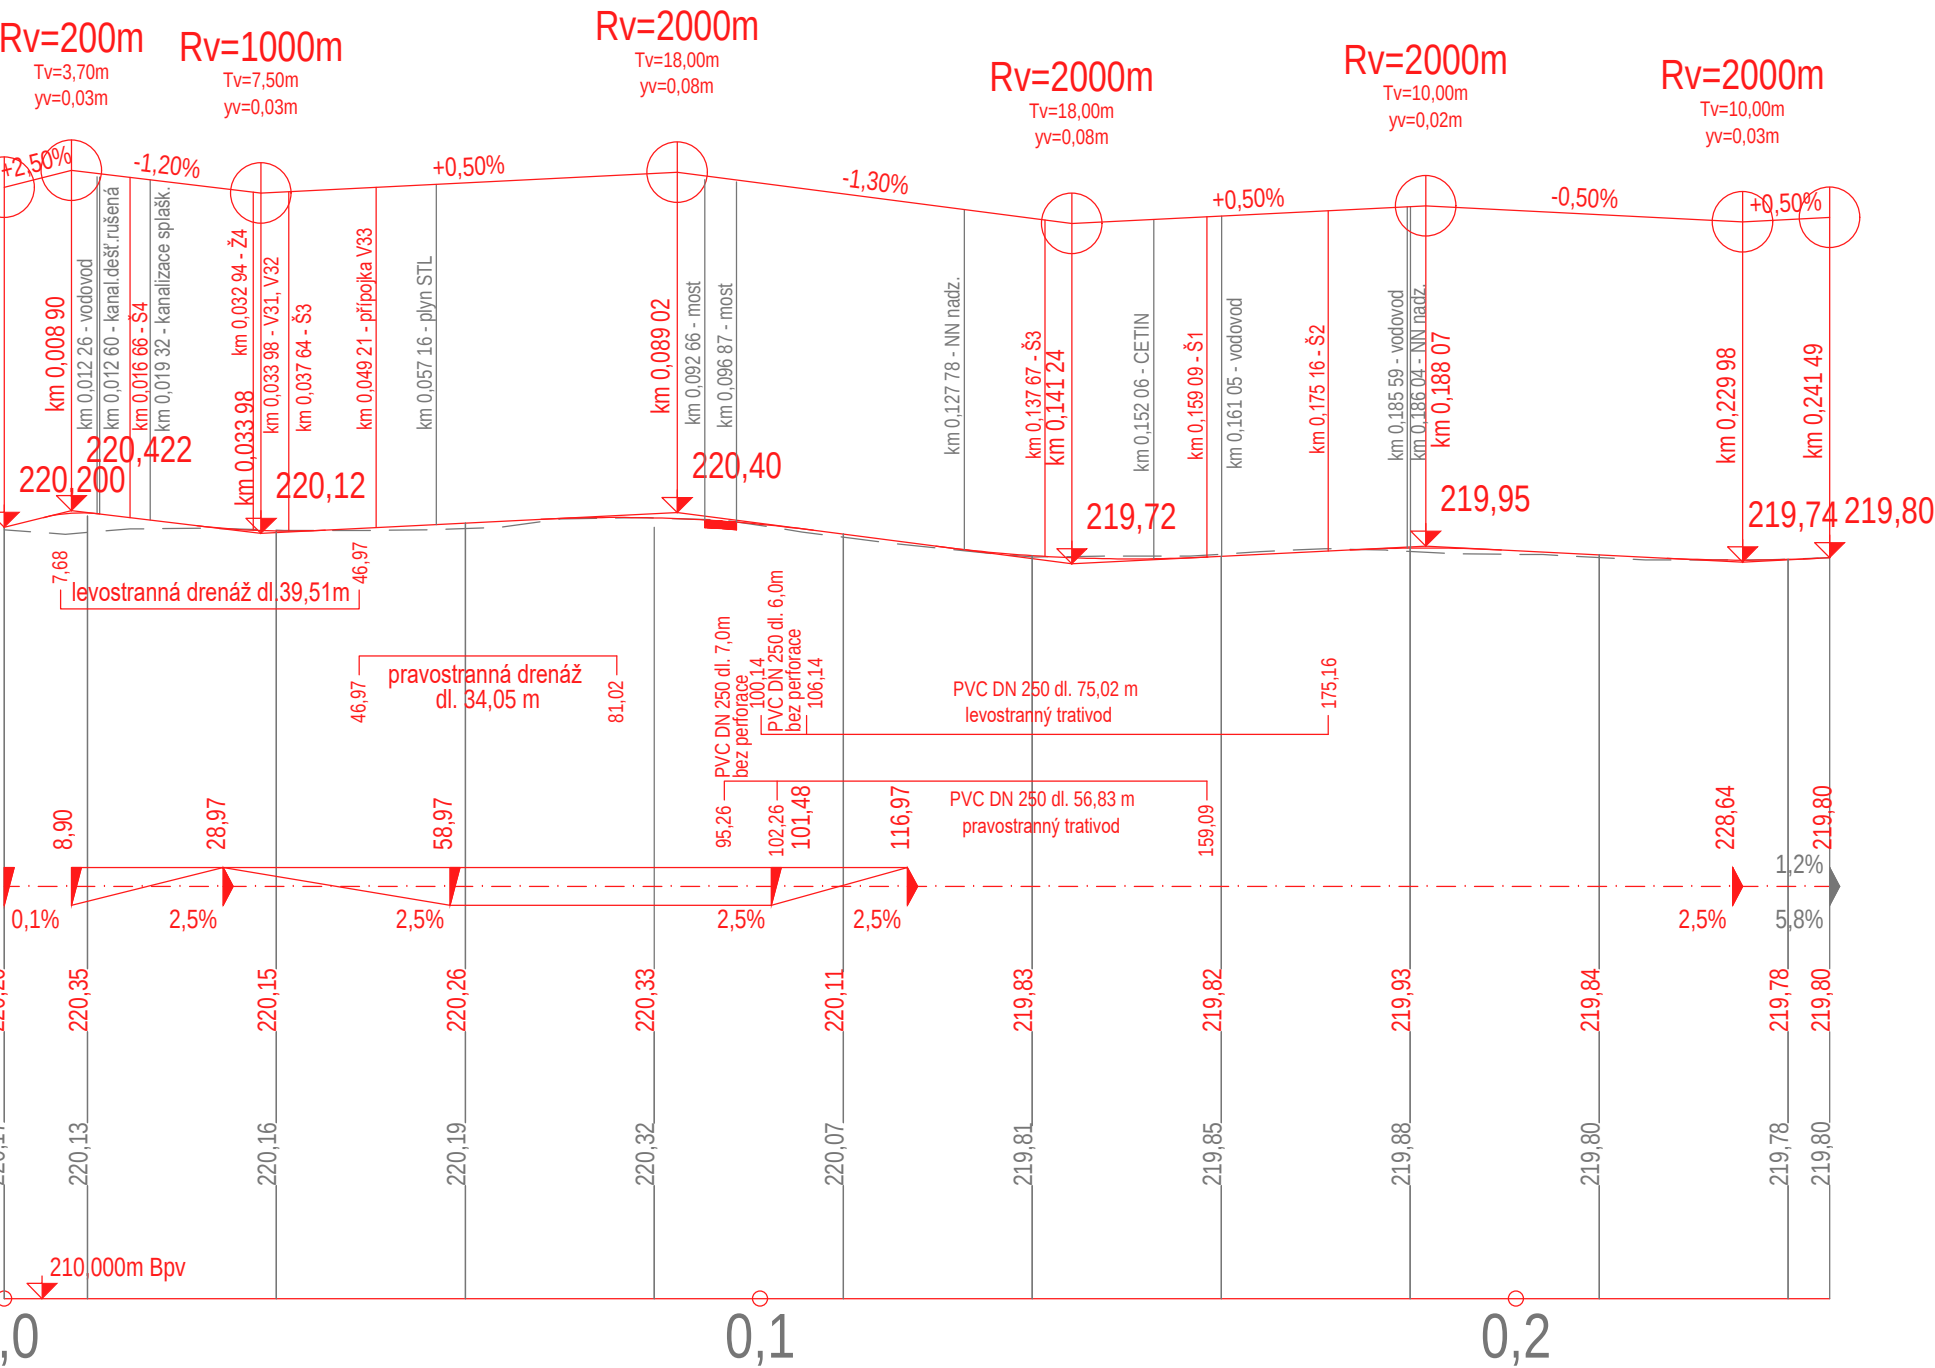

TABULKA SKLONŮ




SMĚROVÉ POMĚRY

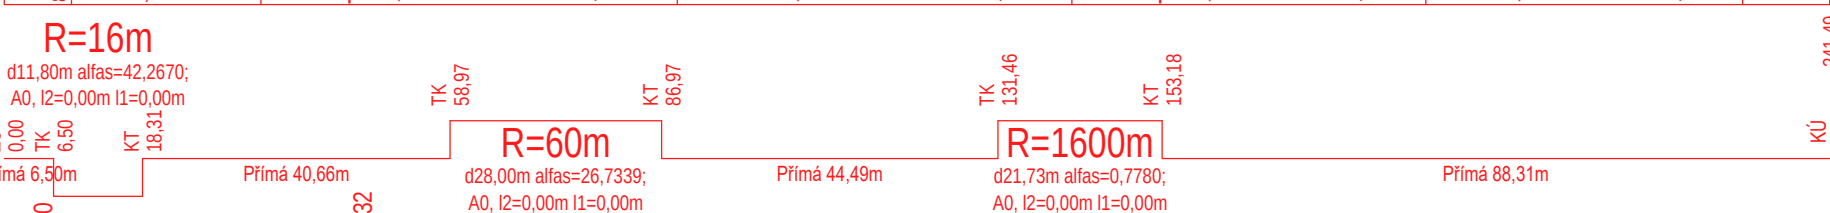

KLOPENÍ CHODNÍKU L



KLOPENÍ CHODNÍKU P

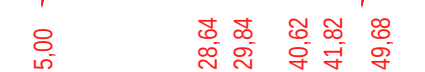

VÝŠKOVÝ SYSTÉM B.p.v.

VEDOUcí PROJEKTU	ZODPOVĚDNÝ PROJEKTANT	VYPRACOVAL	Ing. Linda Smítalová, IČO 74276361 Hvězdoslavova 114/1 Olomouc-Nemilany +420 777 829 795 smitalova@atelis.eu www.atelis.eu	
Ing. Linda SMÍTALOVÁ ČKAIT 1201908	Ing. Linda SMÍTALOVÁ ČKAIT 1201908	Bc. Jan SCHNEYDER		
STAVEBNÍK OBEC VRANOVICE - KELČICE			ZAKÁZKOVÉ ČÍSLO	2015013
KRAJ OLOMOUCKÝ	MÍSTO K.Ú. VRANOVICE, KELČICE			
III/4334, III/36711 - KELČICE INVESTICE OBCE SO 102 - CHODNÍKY			FORMÁT	3 x A4
			DATUM	10/2016
			STUPEŇ	DSP / PDPS
			MĚŘÍTKO	1:1000/100
PODÉLNÝ PROFIL - OSA 2			ČÍSLO PŘÍLOHY	ČÍSLO SOUPRAVY
			C.102.2b	