


Lávka č. 1

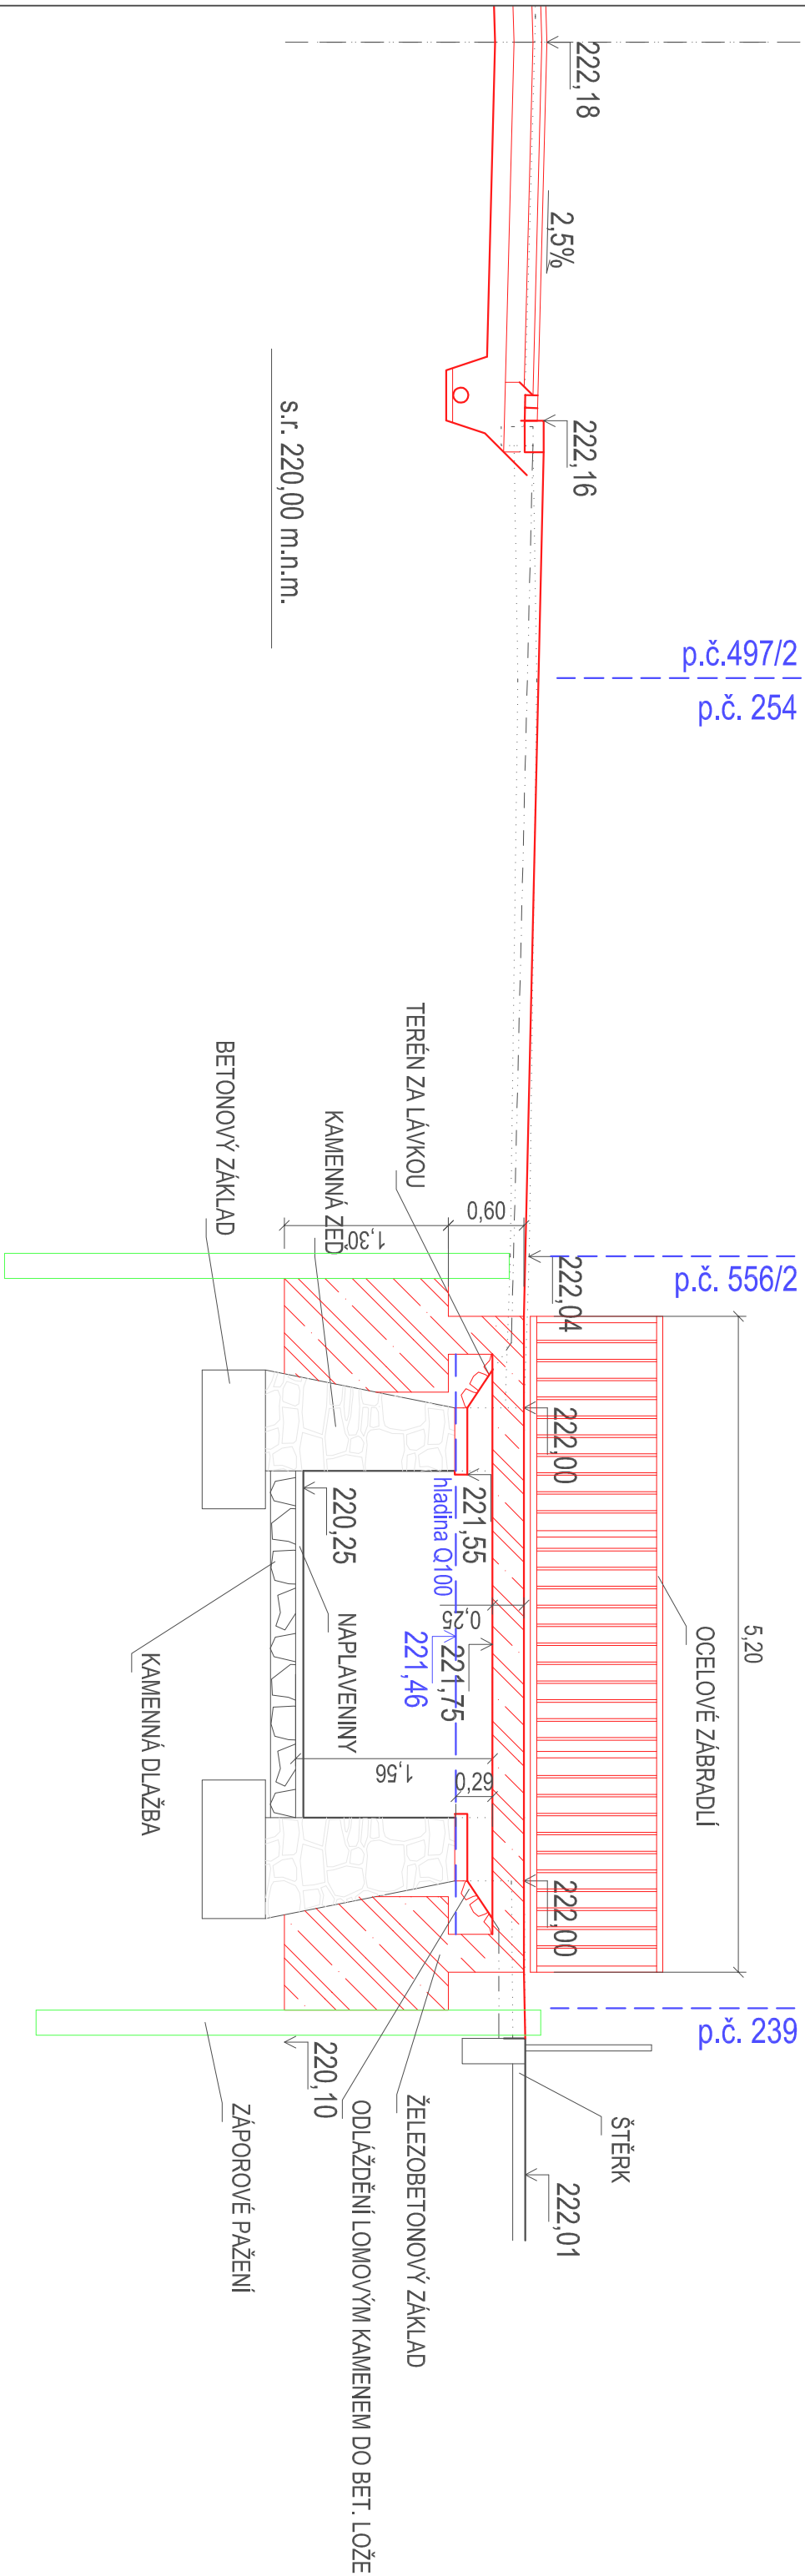

VEDOUČÍ PROJEKTU	ZODPOVĚDNÝ PROJEKTANT	VYPRACOVAL
Ing. Linda SMÍTKALOVÁ ČKAIT 1201908	Ing. Linda SMÍTKALOVÁ ČKAIT 1201908	Ing. Linda SMÍTKALOVÁ ČKAIT 1201908
STAVEBNÍK	Obec VRANOVICE - KELČICE	
KRAJ	OLOMOUCKÝ	MÍSTO k.ú. KELČICE
ARCE	III/4334, III/36711 - KELČICE SO 201 - LÁVKY	
PODÉLNÝ ŘEZ LÁVKOU Č. 1 V KM 0,337		
ČÍSLO PŘÍLOHY C.201.2a		
ČÍSLO SOUPRAVY		