


Lávka č. 2

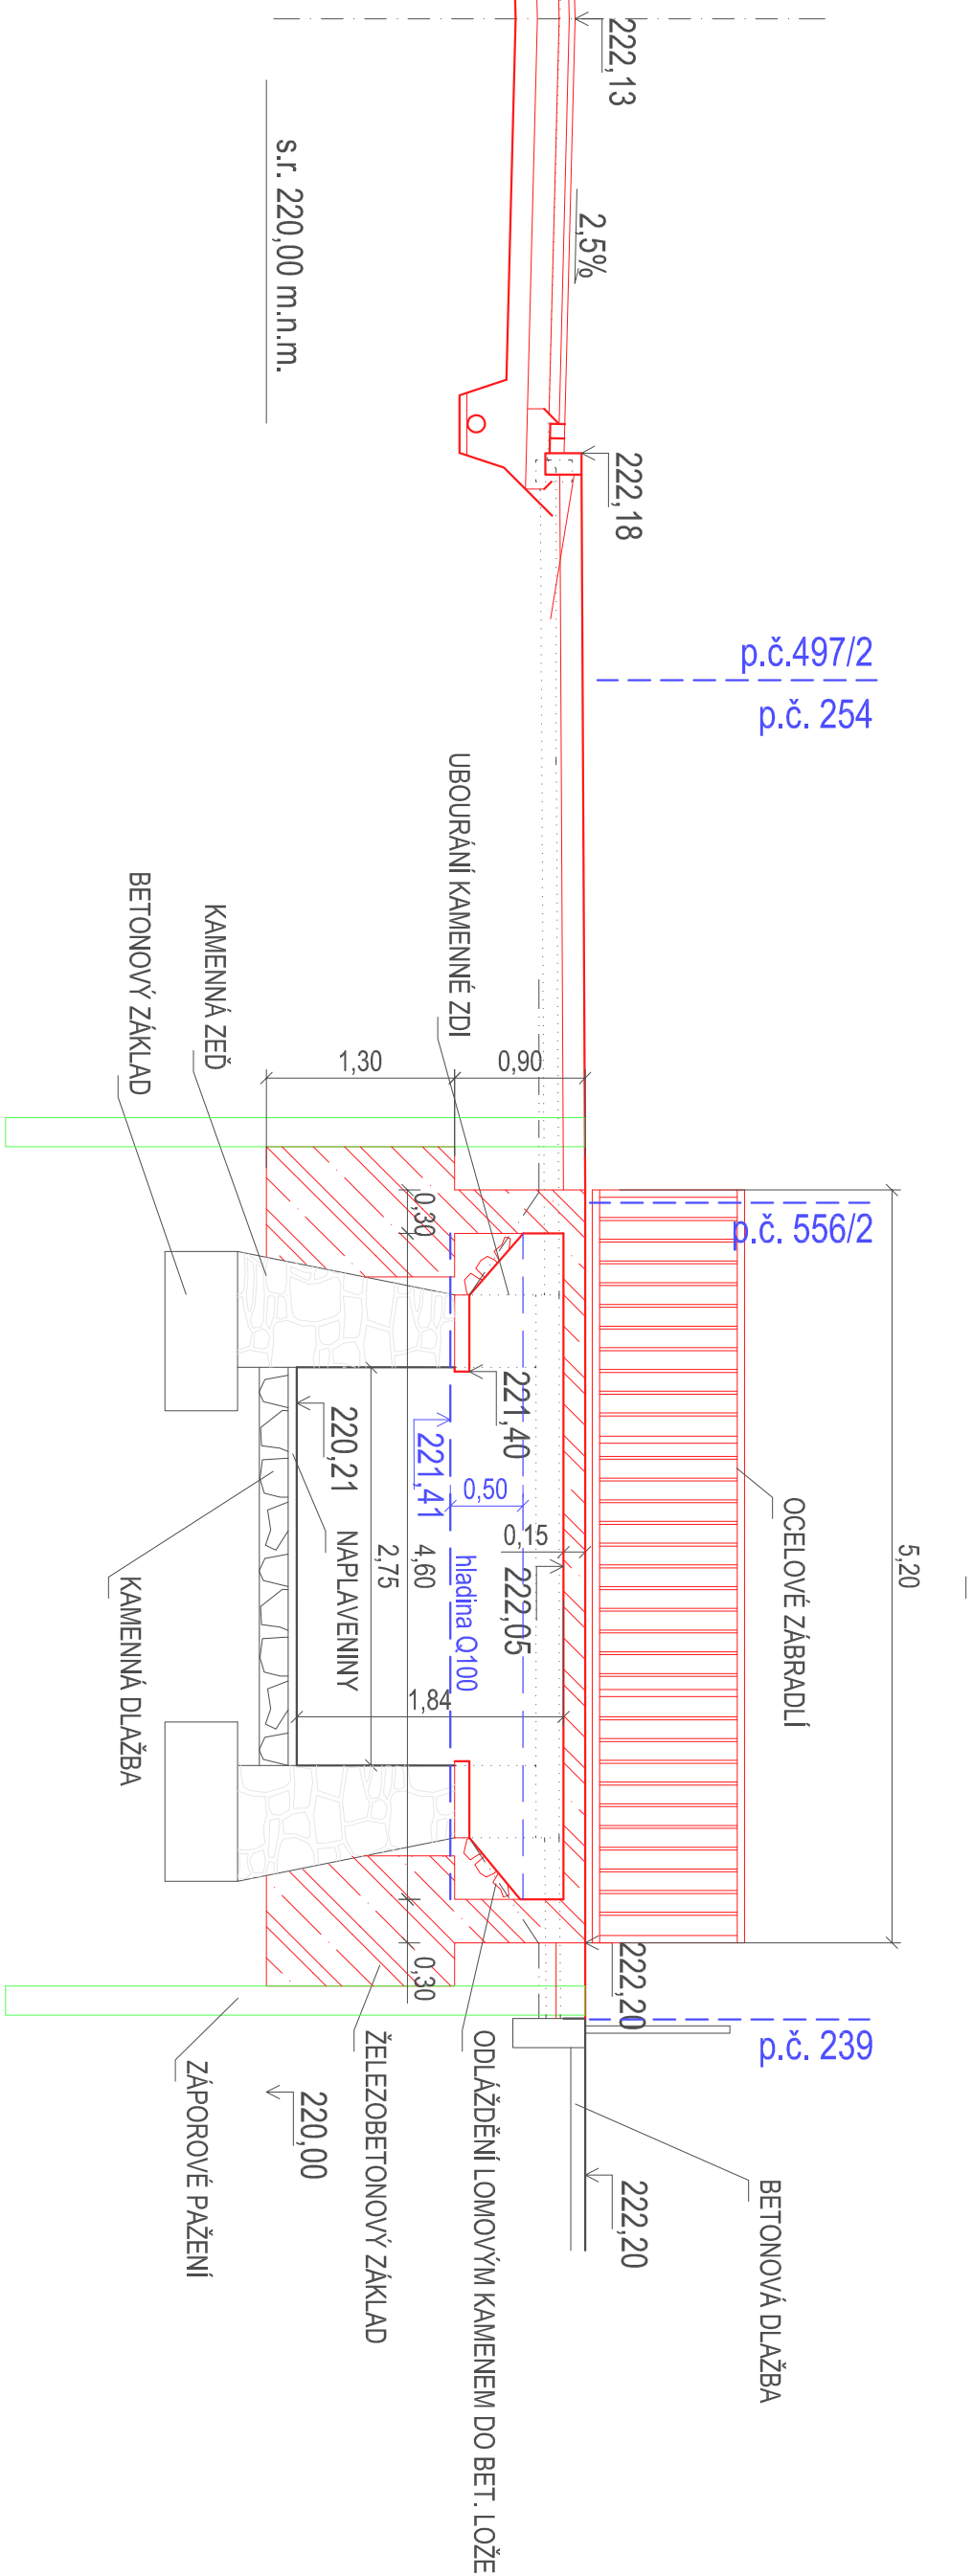

VEDOUcí PROJEKTU	ZODPOVĚDNÝ PROJEKTANT		VYPRACOVAL	Ing. Linda Smítalová, IČO 74276361 Hvězdoslaňova 114/1 Olomouc-Nemlýny +420 777 829 795 smitalova@atelis.eu www.atelis.eu
Ing. Linda SMÍTALOVÁ ČKAIT 1201908	Ing. Linda SMÍTALOVÁ ČKAIT 1201908		Ing. Linda SMÍTALOVÁ ČKAIT 1201908	
STAVEBNÍK	Obec VRANOVICE - KELČICE			
KRAJ	OLOMOUCKÝ	MÍSTO	K.Ú. KELČICE	
AKCE	III/4334, III/36711 - KELČICE SO 201 - LÁVKY			
PODÉLNÝ ŘEZ LÁVKOU Č. 2 V KM 0,343				
ČÍSLO PŘÍLOHY			ČÍSLO SOUPRAVY	
C.201.2b				