


Lávka Č. 4

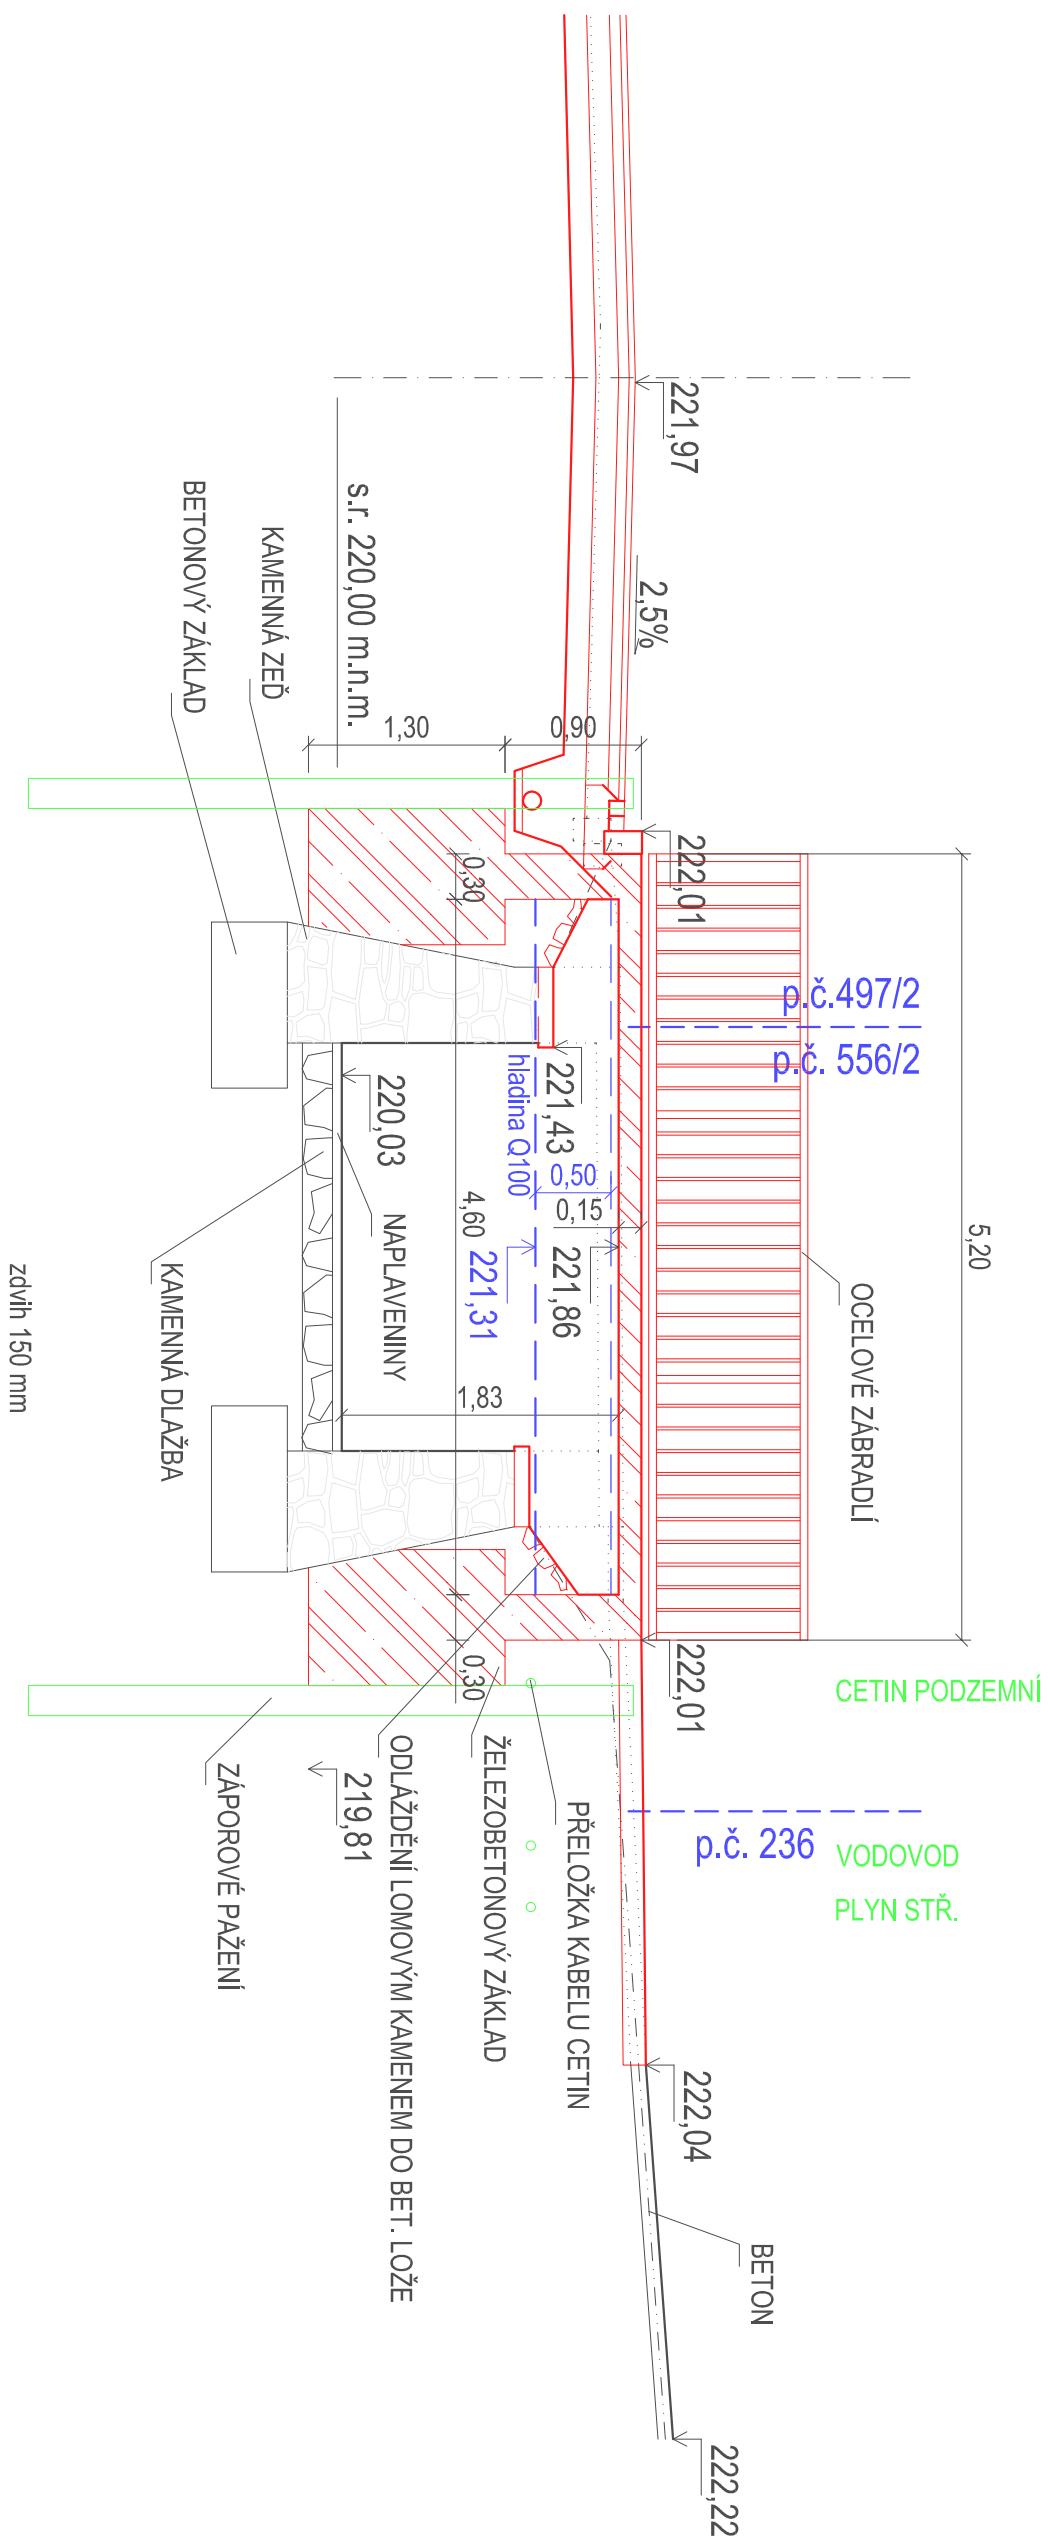

VEDOUČÍ PROJEKTU	ZODPOVĚDNÝ PROJEKTANT		VYPRACOVAL	Ing. Linda Smitalová, IČO 74276361 Hvězdoslavova 114/1 Olomouc-Nemilany +420 777 829 795 smitalova@atelis.eu www.atelis.eu
Ing. Linda SMITALOVÁ ČKAIT 1201908	Ing. Linda SMITALOVÁ ČKAIT 1201908	Ing. Linda SMITALOVÁ ČKAIT 1201908		
STAVEBNÍK	Obec VRANOVICE - KELČICE			
KRAJ	OLOMOUCKÝ	MÍSTO	k.ú. KELČICE	ZAKÁZKOVÉ ČÍSLO
AKCE				2015013
III/4334, III/36711 - KELČICE				
SO 201 - LÁVKY				
MĚŘITKO				
1:50				
ČÍSLO PŘÍLOHY				
C.201.2d				
ČÍSLO SOUPRAVY				