
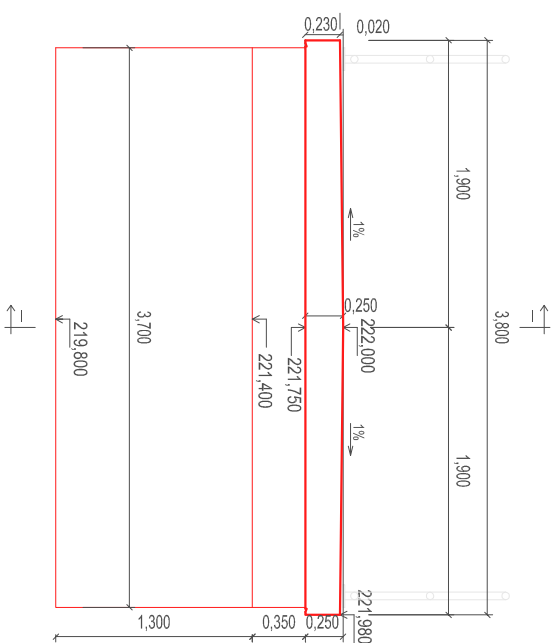
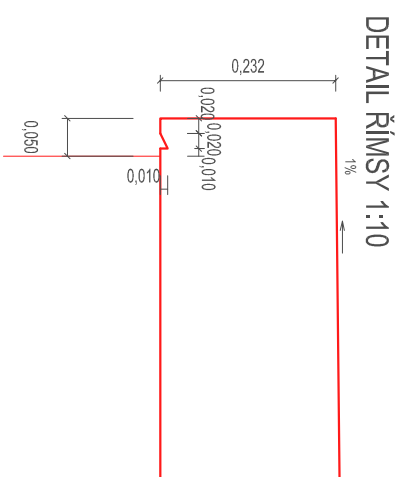
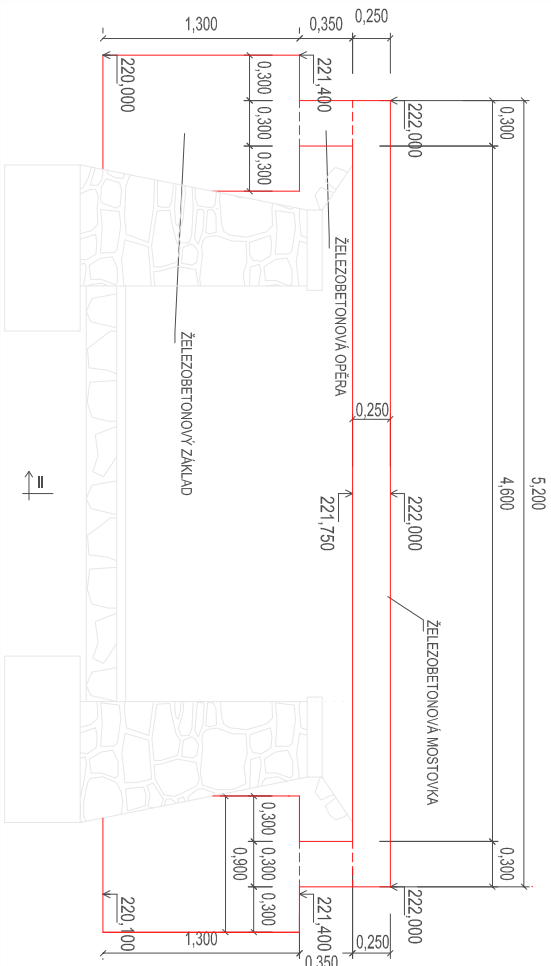


VÝKRES TVARU LÁVKY 1 - 1:50

PUDORYS

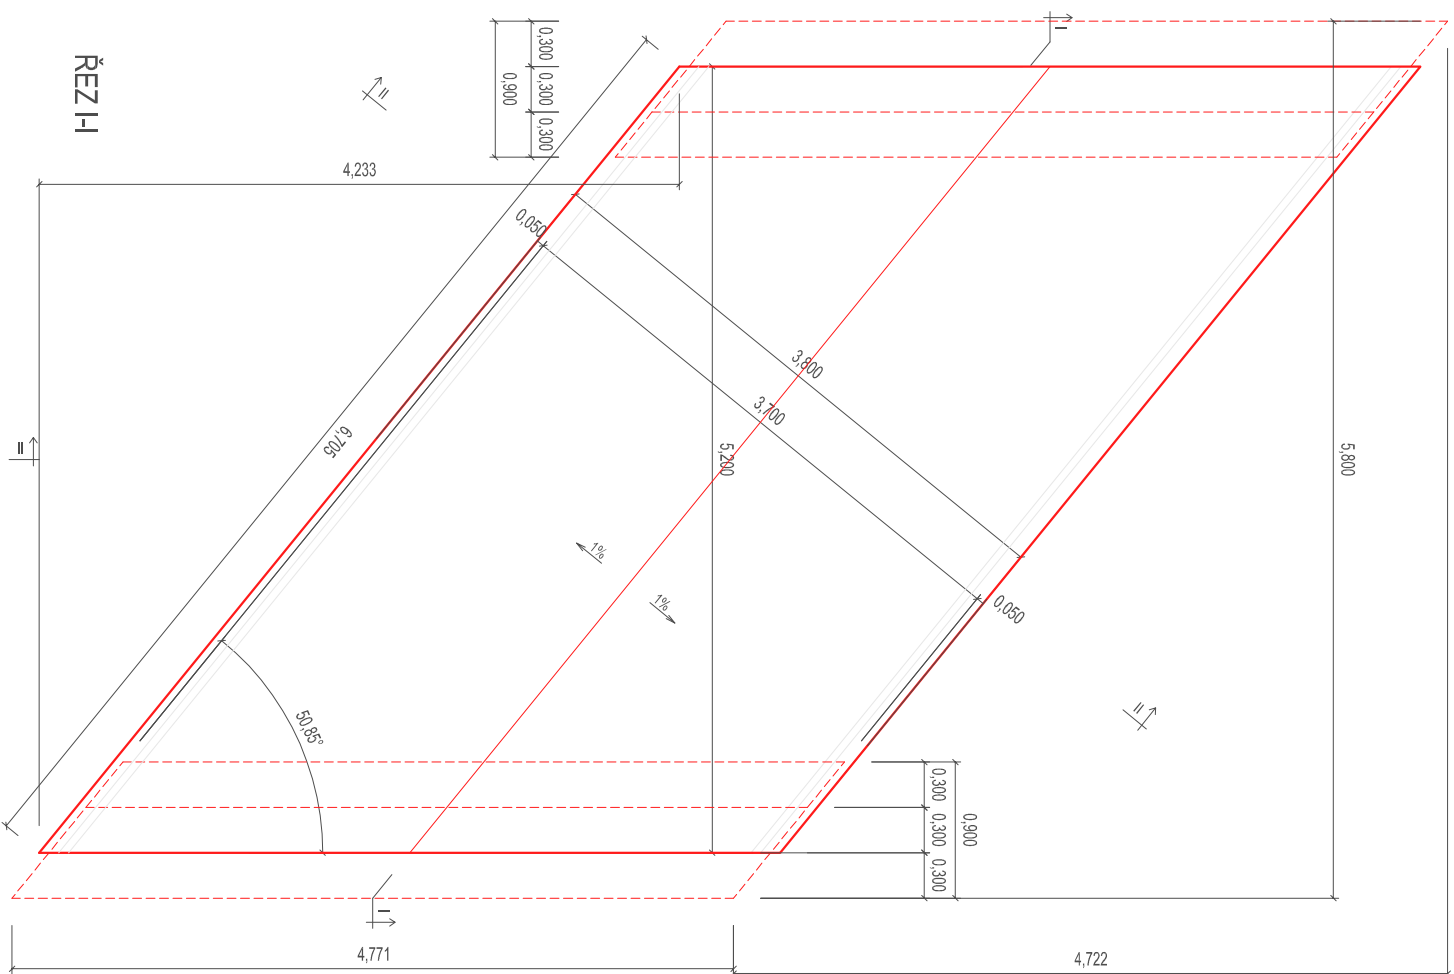

VÝŠKOVÝ SYSTÉM: B.p.v.

VEDOUČÍ PROJEKTU		VYPRACOVAL	
Ing. Linda SMÍTLAŘOVÁ ČKAIT 1201908	Ing. Linda SMÍTLAŘOVÁ ČKAIT 1201908	Ing. Linda SMÍTLAŘOVÁ ČKAIT 1201908	
STAVEBNÍK Obec VRANOVICE - KELČICE			
KRAJ OLOMOUCKÝ	MÍSTO k.ú. KELČICE	ZAKÁZKOVÉ ČÍSLO 2015013	
AKCE		FORMÁT 2 A4	
III/4334, III/36711 - KELČICE SO 201 - LÁVKY		DATUM 04/2016	
		STUPEŇ DSP/PPDS	
		MĚŘITKO 1:50	
VÝKRES TVARU LÁVKY Č. 1		ČÍSLO PŘÍLOHY C.201.3a	
		ČÍSLO SOUPRAVY	