

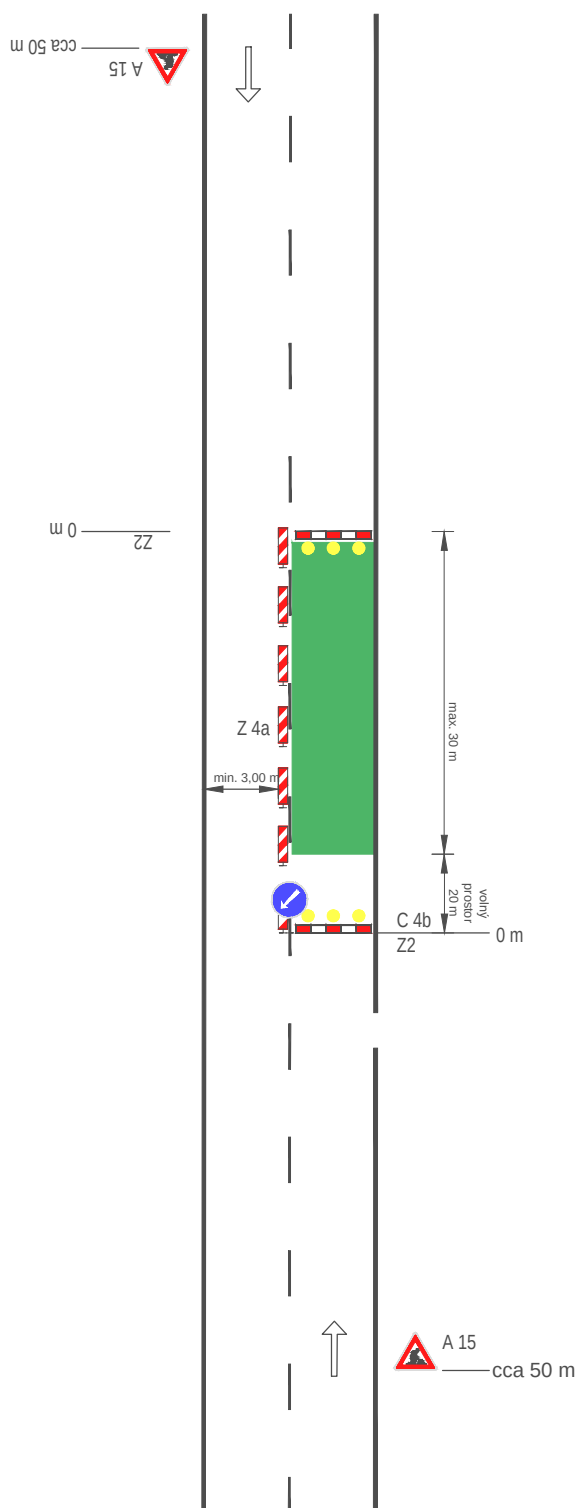


Schéma B/2

Standardní pracovní místo na pozemní komunikaci s malým dopravním zatížením.
Zúžení vozovky na jeden jízdní pruh.

příčná uzávěra zábranou
minimálně 3 výstražná světla typu 1

podélná uzávěra oboustrannými
směrovacími deskami
odstup max. 10 m

podélná uzávěra zábradlím na straně
chodníku

příčná uzávěra zábranou
minimálně 3 výstražná světla typu 1

VEDOUČÍ PROJEKTU	ZODPOVĚDNÝ PROJEKTANT	YPRACOVAL	Ing. Linda Smítalová, IČO 74276361 Hviezdoslavova 114/1 Olomouc-Nemilany +420 777 829 795 smitalova@atelis.eu www.atelis.eu	
Ing. Linda SMÍTALOVÁ ČKAIT 1201908	Ing. Linda SMÍTALOVÁ ČKAIT 1201908	Bc. Jan SCHNEYDER		
STAVEBNÍK OBEC VRANOVICE - KELČICE				
KRAJ OLOMOUCKÝ	MÍSTO K.Ú. VRANOVICE, KELČICE			
AKCE III/4334, III/36711 - KELČICE INVESTICE OBCE			ZAKÁZKOVÉ ČÍSLO	2015013
			FORMÁT	1 x A4
			DATUM	10/2016
			STUPEŇ	DSP / PDPS
SCHÉMA PRACOVNÍHO MÍSTA			MĚŘÍTKO	
			ČÍSLO PŘÍLOHY E.3	ČÍSLO SOUPRAVY