



ŘEZY, MĚŘ. 1:50

KABELY NN

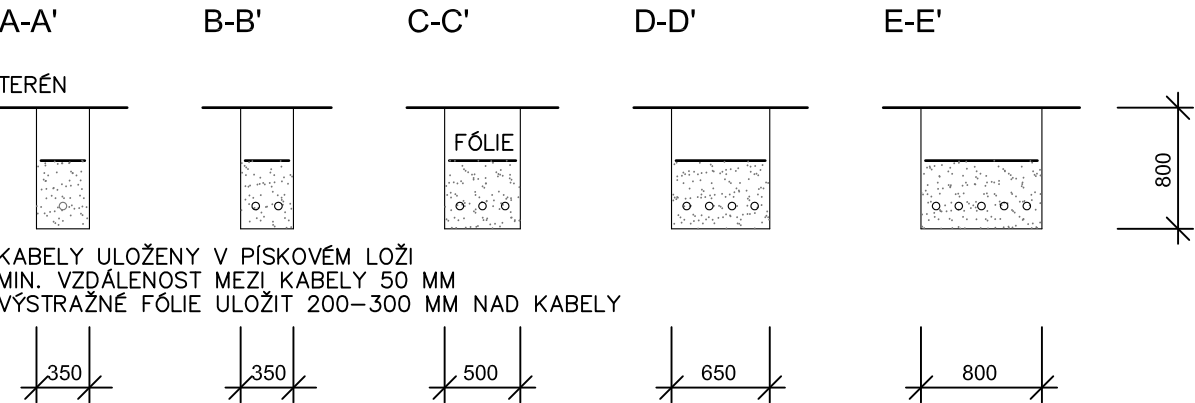


KABELY ULOŽENY V PÍSKOVÉM LOŽI
MIN. VZDÁLENOST MEZI KABELY 50 MM
VÝSTRAŽNÉ FÓLIE ULOŽIT 200–300 MM NAD KABELY

KABELY NN, VN

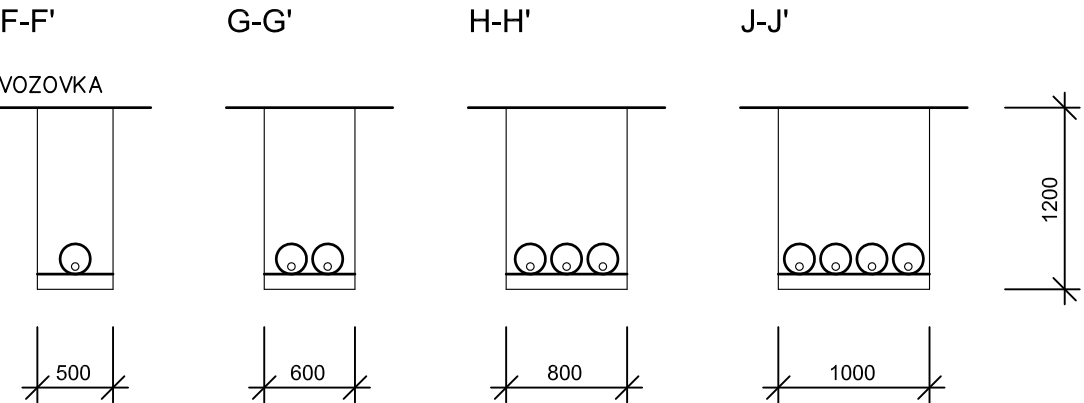


VN=Ø20
NN=Ø15


KABELY VN

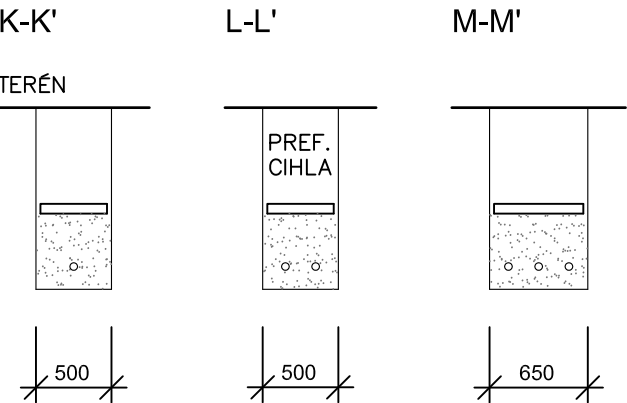

KŘÍŽOVÁNÍ

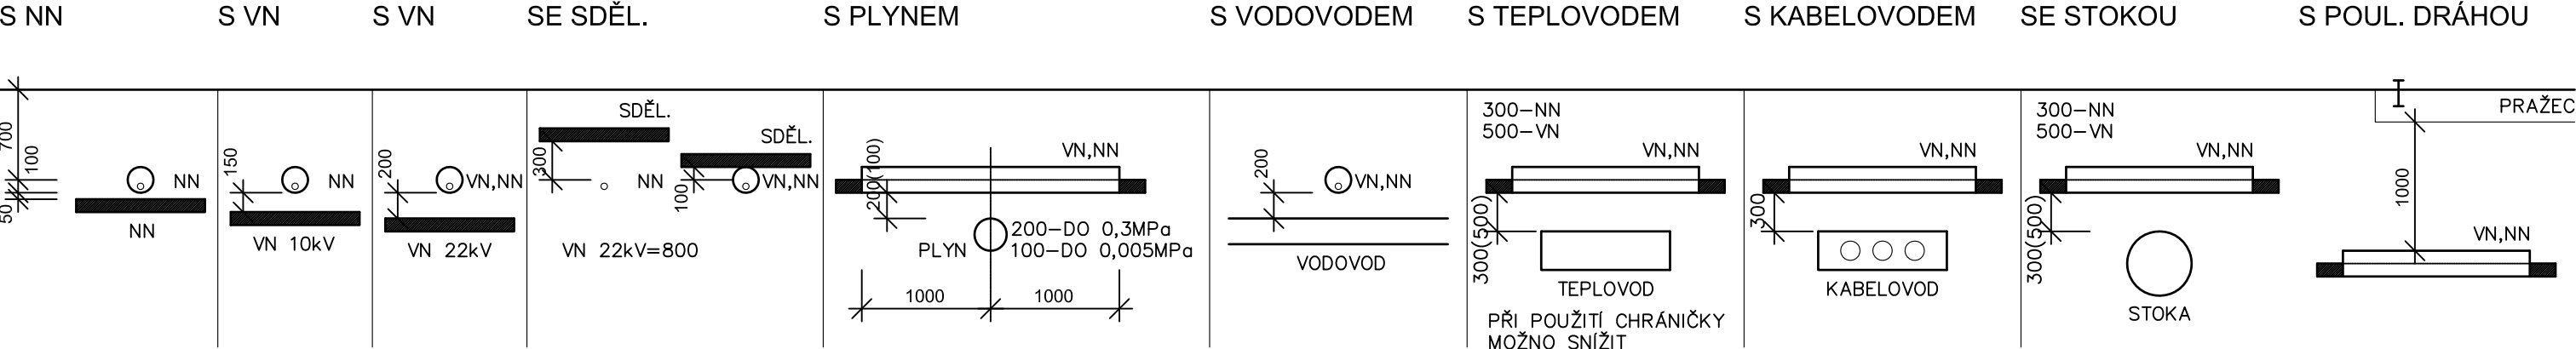

SOUBĚHY

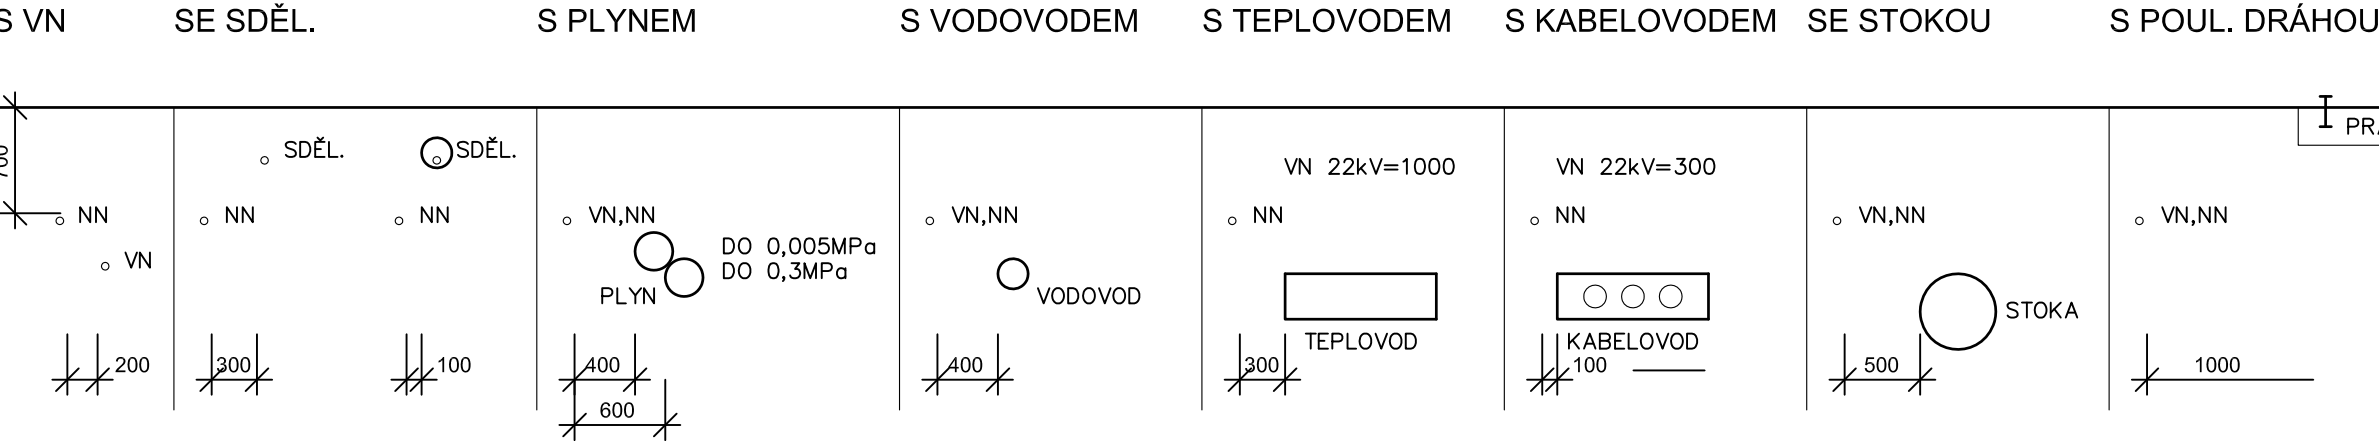

VEDOUcí PROJEKTU		ZODPOVĚDNÝ PROJEKTANT	VYPRACOVAL	Ing. Linda Smítalová, IČO 74276361 Hviezdoslavova 114/1 Olomouc-Nemilany +420 777 829 795 smitalova@atelis.eu www.atelis.eu	
Ing. Linda SMÍTALOVÁ ČKAIT 1201908		Ing. Linda SMÍTALOVÁ ČKAIT 1201908	Ing. Svatopluk HOPJAN ČKAIT 1200668		
STAVEBNÍK OBEC VRANOVICE - KELČICE					
KRAJ OLOMOUCKÝ	MÍSTO K.Ú. VRANOVICE, KELČICE				
AKCE III/4334, III/36711 - KELČICE SO 401 - Přeložky veřejného osvětlení - obec				ZAKÁZKOVÉ ČÍSLO	2015013
				FORMÁT	2 x A4
				DATUM	10/2016
				STUPEŇ	DUR
DETAILY ULOŽENÍ KABELŮ "A"				MĚŘÍTKO	1:50
				ČÍSLO PŘÍLOHY 401.D.2	ČÍSLO SOUPRAVY