


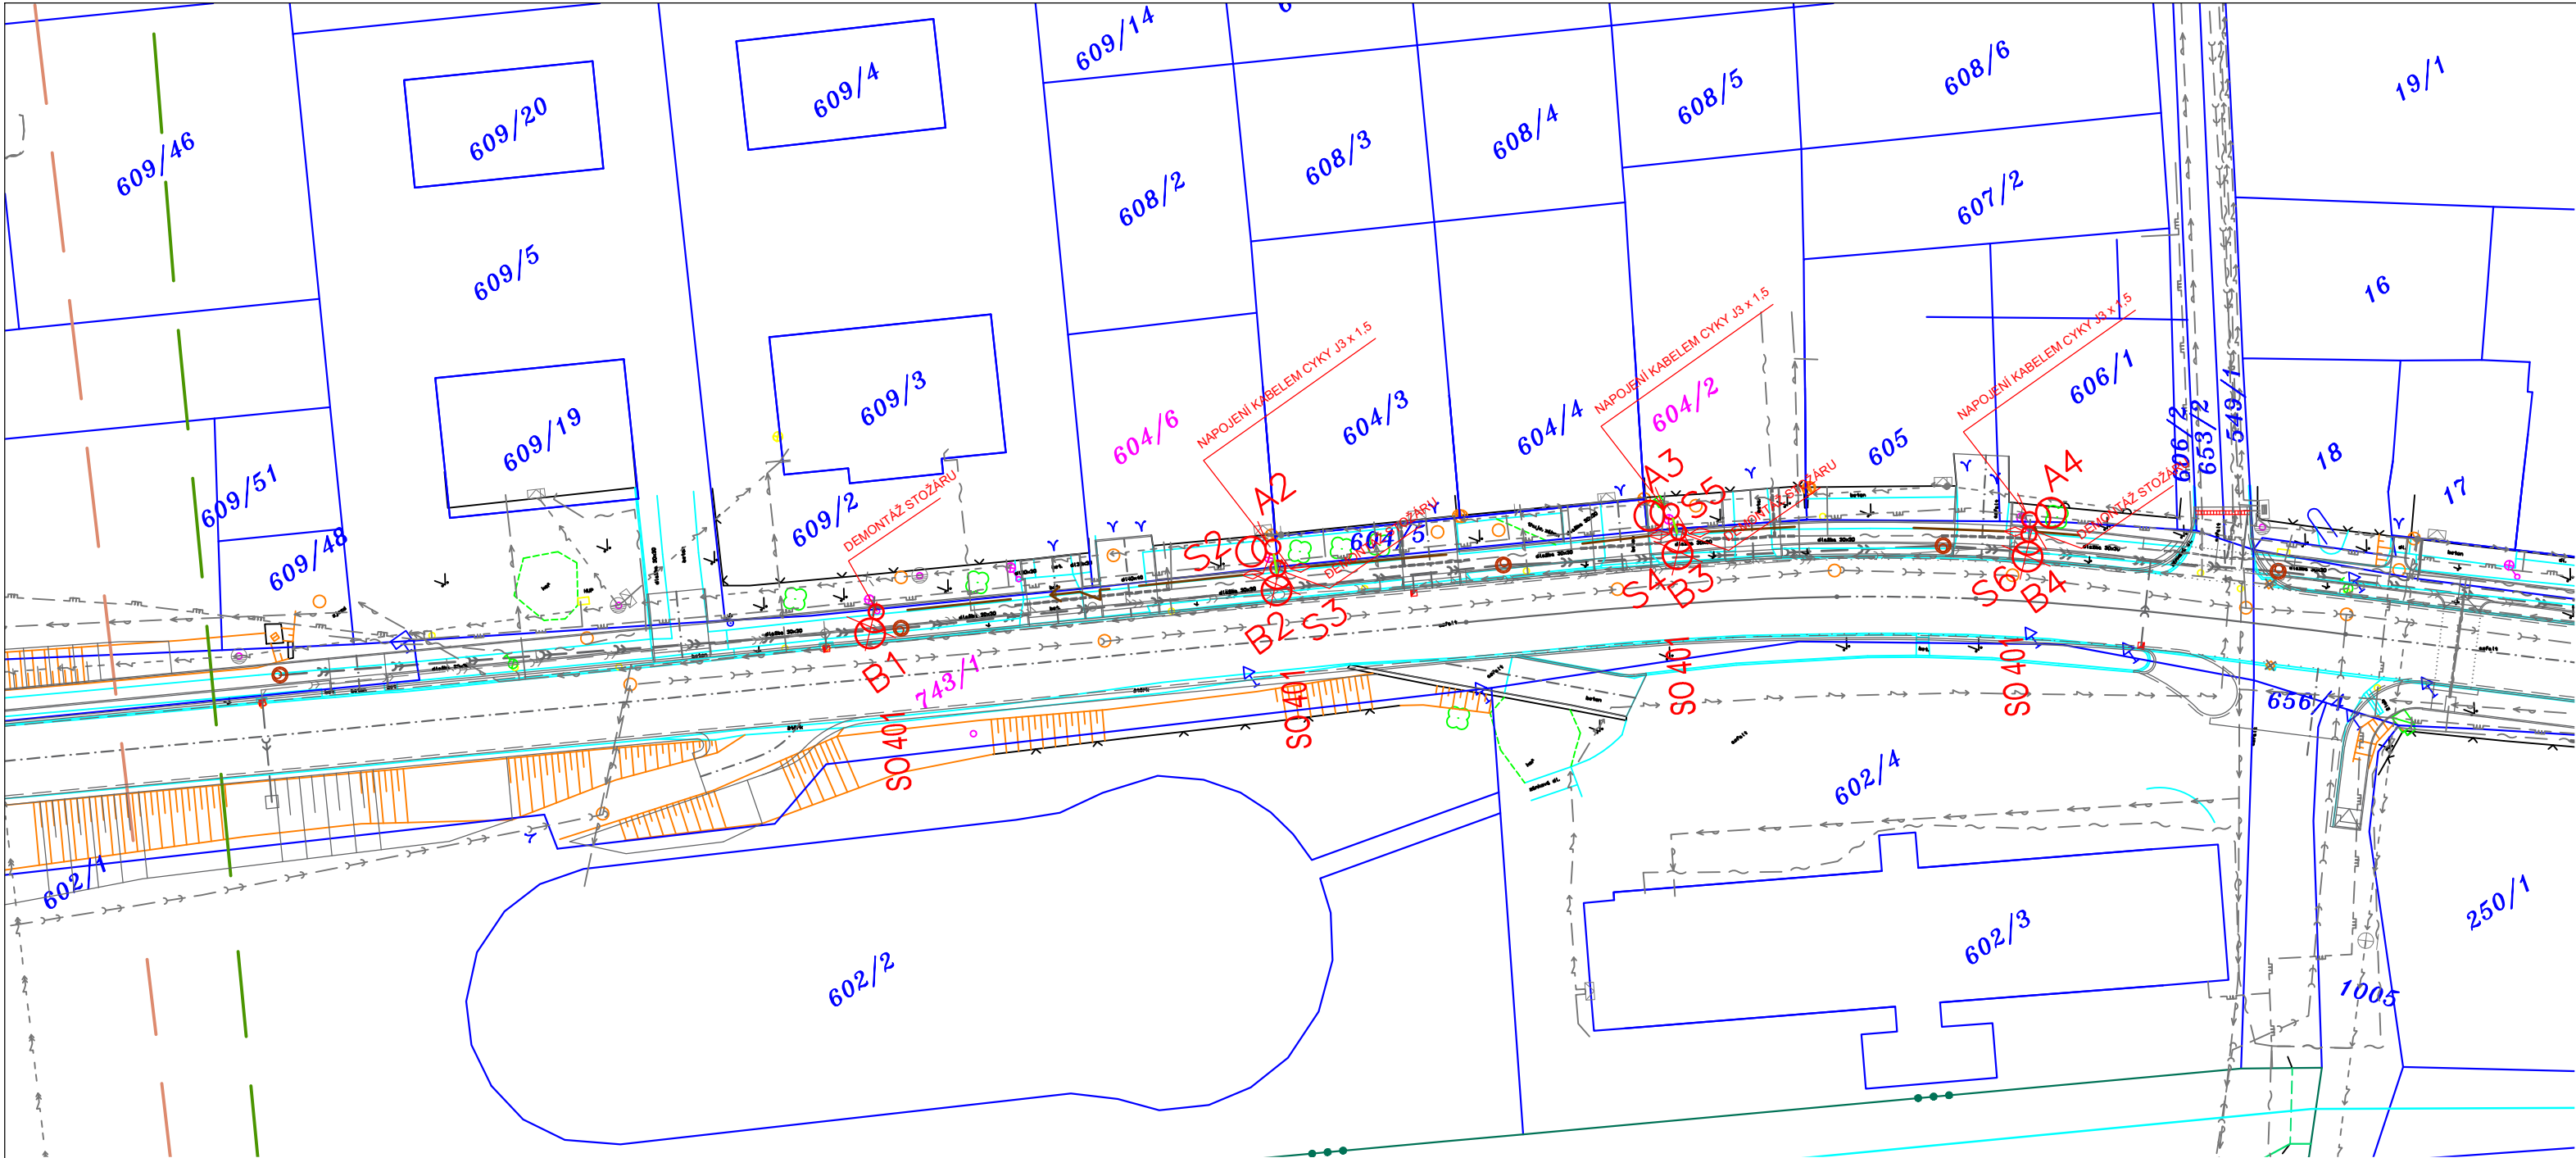

LEGENDA GEODETICKÝCH ZNAČEK

- lampa
- sloup
- PRIS
- šachta-poklop /obecně
- vpust
- střešní svod
- označník
- šoupě /voda
- hydrant /voda
- označník /voda
- šoupě /plyn
- HUP /plyn
- označník /plyn
- skříň-spoje
- dopravní značka
- tabule
- studna
- vstup,vjezd
- strom
- keř
- parková úprava
- pastvina
- zahrada
- role
- zeleň – obvod
- zeď,římsa
- kovový,drátěný plot
- zděný plot
- dřevěný plot
- zábradlí
- objekty
- komunikace
- výškový bod
- předmět malého rozsahu
- pomník

1099/3

1030/6

LEGENDA

- HRANICE PARCEL KÚ VRANOVICE
- HRANICE PARCEL KÚ KELČICE
- DOTČENÉ POZEMKY
- OSTATNÍ POZEMKY
- HRANICE KÚ
- OCHRANNÉ PÁSMO VN
- OCHRANNÉ PÁSMO RYCHLOSTNÍ SILNICE R46
- KABELOVÁ CHRÁNIČKA – SO 102
- KABELOVÁ CHRÁNIČKA – SO 405

LEGENDA SÍTÍ

- CETIN – SDĚLOVACÍ KABEL NEZAMĚŘENÁ SÍŤ
- CETIN – SDĚLOVACÍ KABEL NADZEMNÍ
- E.ON – NN NADZEMNÍ
- E.ON – NN NADZEMNÍ
- E.ON – VN NADZEMNÍ
- RWE – PLYNOVOD STL
- KANALIZACE – SPLAŠKOVÁ
- KANALIZACE – DEŠŤOVÁ
- VODOVOD

NOVÉ INŽENÝRSKÉ SÍTĚ

- KANALIZAČNÍ PŘÍPOJKY – SO 101
- KANALIZACE DEŠŤOVÁ – SO 301
- PŘELOŽKA CETIN – SO 404
- PŘELOŽKY CETIN – SO 405

LEGENDA STAVEBNÍCH OBJEKTŮ

- SO 101 – SILNICE-SSOK
- SO 102 – CHODNÍKY-OBEC
- SO 201 – LÁVKY-OBEC
- SO 301 – REKONSTRUKCE DEŠŤOVÉ KANALIZACE KELČICE-OBEC
- SO 302 – OPRAVA VODOVODU-OBEC
- SO 401 - PŘELOŽKY VEŘEJNÉHO OSVĚTLENÍ-OBEC
- SO 402 – NOVÉ VEŘEJNÉ OSVĚTLENÍ-OBEC
- SO 403 – PŘELOŽKY E.ON-SSOK – ZRUŠENO
- SO 404 – PŘELOŽKA CETIN-OBEC
- SO 405 – PŘELOŽKY CETIN-OBEC

LEGENDA :

- NOVÉ ROZVODY VO – CYKY J3 X 1,5
- STÁVAJÍCÍ KABELOVÉ ROZVODY VO
- UZEMŇOVACÍ VODIČ – FeZn 30/4 mm

- A2 – A10

NAVRŽENÝ NOVÝ STOŽÁR POZINKOVANÝ, NEPATKOVANÝ, SADOVÝ 5m dl.,
OSAZENÝ STÁVAJÍCÍ VÝLOŽNÍK, + STÁVAJÍCÍ SVÍTIDLO 70W
- B1 – B10

STÁVAJÍCÍ STOŽÁR – DEMONTÁŽ
- S2 – S11

KABELOVÁ SPOJKA

POZNÁMKA :

- před zahájením zemních prací nutno vytyčit podzemní inž. sítě. Bez tohoto nelze zemní práce provádět !
- při souběhu a křížování kabelů a ostatních inž. sítí nutno dodržet ustanovení ČSN 73 6005 (součást PD – detaily uložení kabelů).
- nejmenší dovolené krytí kabelu dle ČSN 73 6005 – volný terén – 0,70 m, vozovka – 1 m, chodník – 0,35 m
- nový kabel uložen po celé délce do ochranné trubky PE-HD 63/52
- projektant doporučuje provádět zemní práce ručně
- společně s kabelem bude uložen zemnicí vodič FeZn 30/4
- stožáry "A2–A10" jsou nové a osazeny dle vytyčovací situace. Na stožáry se osadí výložníky a svítidla po demontáži ze sloupů B
- stožáry "B1–B10" budou demontovány vč. výložníků, svítidel a rozebrání betonových základů
- při demontáži stávajících stožárů se provede odkopání části stávajících kabelů, odpojení stožáru. Jeden konec kabelu se připojí do nového svítidla a druhý konec se připojí přes spojku novým kabelem. V případě, že toto nebude možno provést připojí se oba kabely přes spojku (S1 – S11).
- vytyčení nových stožárů se provede dle koordinační situace.

ROZVODNÁ SOUSTAVA : 3 NPE ~ 50 Hz, 400 V / TN-C-S

OCHRANA PŘED ÚRAZEM EL. PROUDEM : DLE ČSN 33 2000-4-41 ED. 2

AUTOMATICKÉ ODPOJENÍ OD ZDROJE :

PROSTŘEDKY ZÁKLADNÍ OCHRANY : – ZÁKLADNÍ IZOLACE ŽIVÝCH ČÁSTÍ
– KRYTY

OCHRANA PŘI PORUŠE : – OCHRANA UZEMNĚNÍM

– AUTOMATICKÉ ODPOJENÍ V PŘÍPADĚ PORUCHY

VÝŠKOVÝ SYSTÉM: B.p.v.

SOUŘADNICOVÝ SYSTÉM: S-JTSK

VEDOUcí PROJEKTU		ZODPOVĚDNÝ PROJEKTANT	VYPRACOVAL	Ing. Linda Smitalová, IČO 74276361 Hviezdoslavova 114/1 Olomouc-Nemilany +420 777 829 795 smitalova@atelis.eu www.atelis.eu	
Ing. Linda SMÍTALOVÁ ČKAIT 1201908		Ing. Svatopluk HOPJAN ČKAIT 1201908	Ing. Svatopluk HOPJAN ČKAIT 1201908		
STAVEBNÍK OBEC VRANOVICE - KELČICE					
KRAJ OLOMOUCKÝ	MÍSTO K.Ú. VRANOVICE, KELČICE			ZAKÁZKOVÉ ČÍSLO	2015013
AKCE III/4334, III/36711 - KELČICE SO 401 - Přeložky veřejného osvětlení - obec ZMĚNA 1				FORMÁT	3 x A4
				DATUM	11/2016
				STUPEŇ	DUR
				MĚŘÍTKO	1:500
KOORDINAČNÍ SITUACNÍ VÝKRES				ČÍSLO PŘÍLOHY 401.C.3	ČÍSLO SOUPRAVY