



ŘEZY, MĚŘ. 1:50


KABELY NN

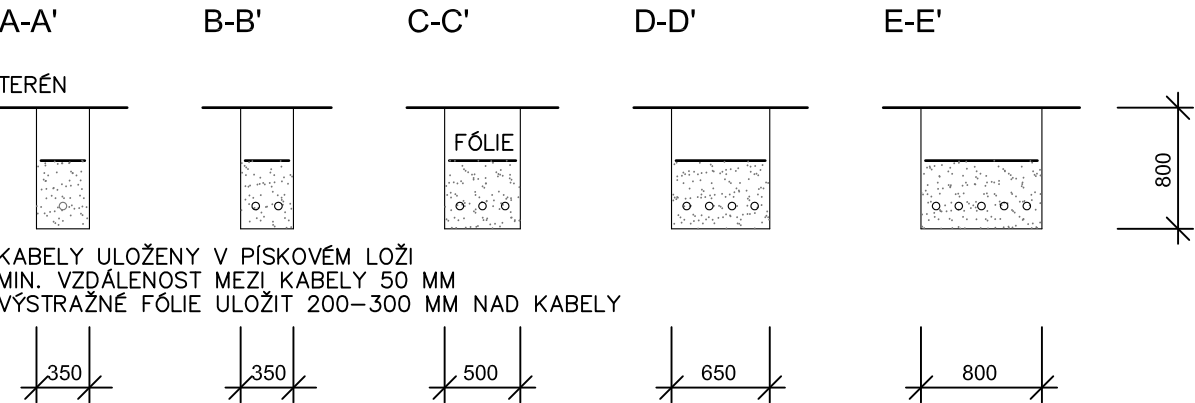


KABELY NN, VN

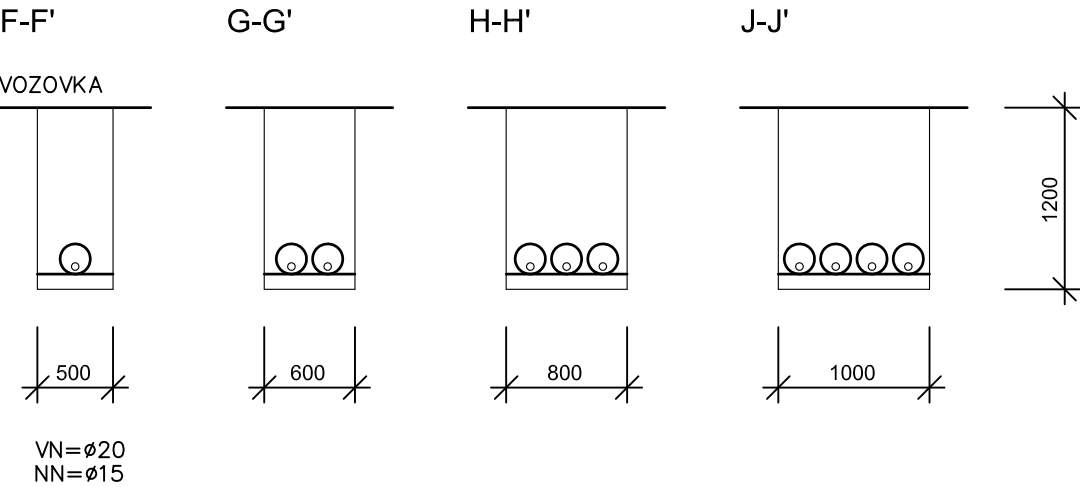


KABELY VN

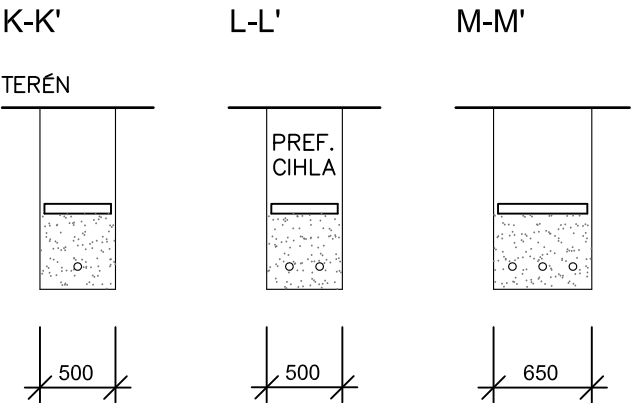

KŘÍŽOVÁNÍ

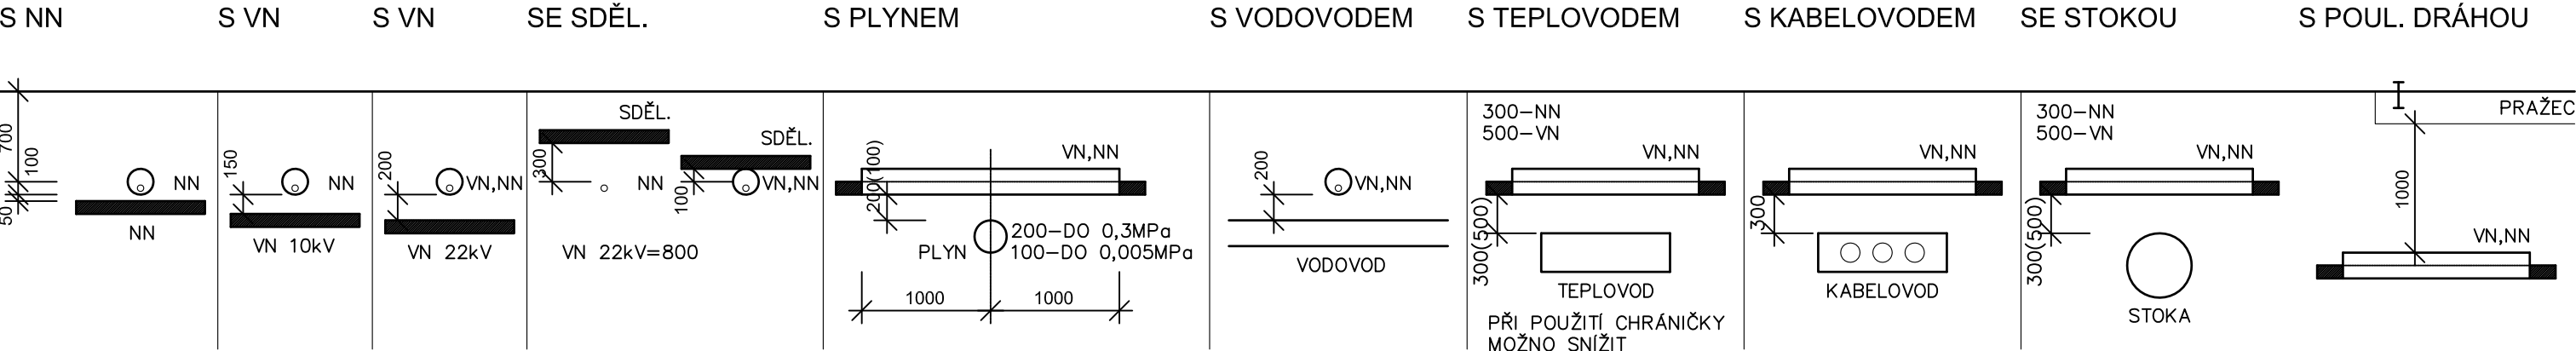

SOUBĚHY

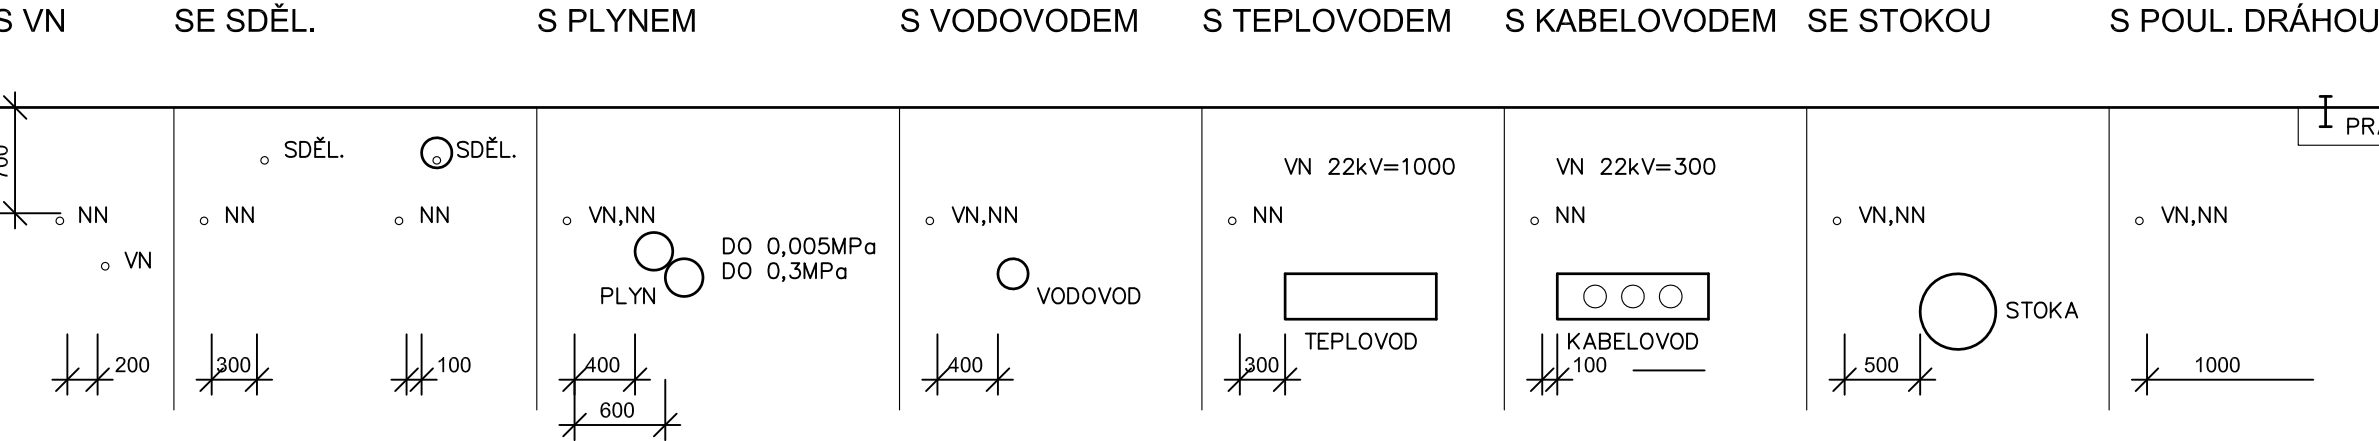

VEDOUcí PROJEKTU		ZODPOVĚDNÝ PROJEKTANT	VYPRACOVAL	Ing. Linda Smítalová, IČO 74276361 Hviezdoslavova 114/1 Olomouc-Nemilany +420 777 829 795 smitalova@atelis.eu www.atelis.eu		
Ing. Linda SMÍTALOVÁ ČKAIT 1201908		Ing. Linda SMÍTALOVÁ ČKAIT 1201908	Ing. Svatopluk HOPJAN ČKAIT 1200668			
STAVEBNÍK OBEC VRANOVICE - KELČICE						
KRAJ OLOMOUCKÝ	MÍSTO K.Ú. VRANOVICE, KELČICE		ZAKÁZKOVÉ ČÍSLO			2015013
AKCE III/4334, III/36711 - KELČICE SO 402 - Nové veřejné osvětlení - obec			FORMÁT			2 x A4
			DATUM			10/2016
			STUPEŇ			DUR
			MĚŘÍTKO	1:50		
DETAILY ULOŽENÍ KABELŮ "A"			ČÍSLO PŘÍLOHY 402.D.2	ČÍSLO SOUPRAVY		