


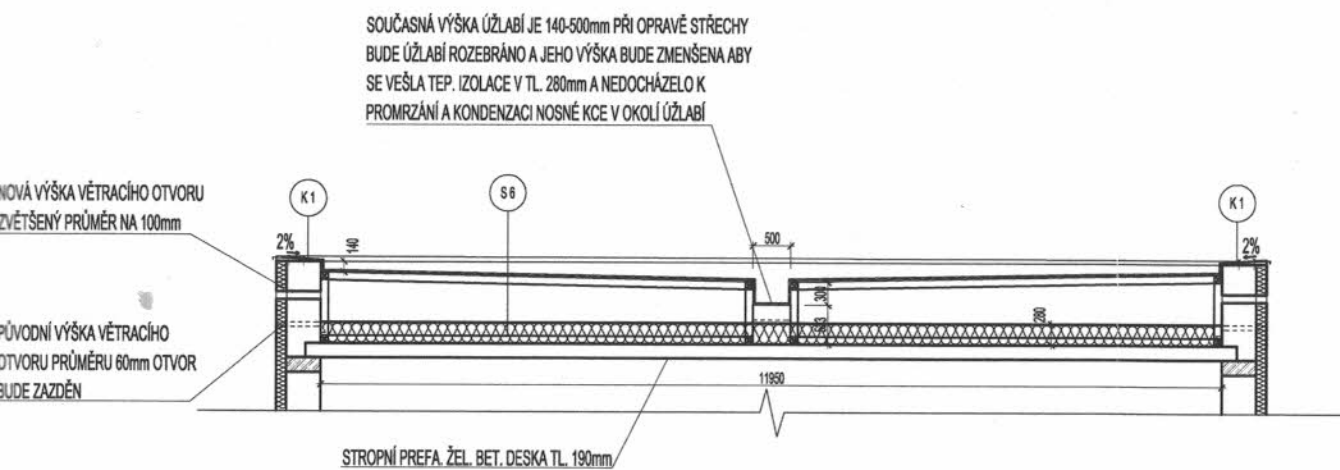

ŘEZ: A-A'

NOVÁ VÝŠKA VĚTRACÍHO OTVORU PRŮMĚR
BUDE ZAZDĚN

PŮVODNÍ VÝŠKA VĚTRACÍHO OTVORU PRŮMĚR
BUDE ZAZDĚN

SVISLÉ STĚNY BÍLÉ VA
VÝZTUŽI PŘI OBOU PO
100X100X8) BUDOU MÍT
DESKOU PROVÁZANOU
NAPOJENY NA OCELOV

PRACOVNÍ SPÁRA MEZ
BUDE ZAJIŠTĚNA PLAS
PÁSKAMI Z PVC-C (TY
VKLÁDAJÍ DO BEDNĚNÍ
BETONOVÁNÍM).

POZNÁMKY


1. Předmětem dodávky je technicky funkční, ucelená a bezchybná stavba.
2. Během výstavby budou dodržovány předpisy bezpečnosti a ochrany zdraví při práci.
3. Před zadáním do výroby bude zhotovena dodavatelská dokumentace, která bude projednána a odsouhlasena s autory návrhu stavby a technickým dozorem investora.
4. V rámci výrobní přípravy bude provedeno zaměření stavby a nutné sondy.
5. Před zadáním dodávky do výroby je nutno ověřit na místě rozměry skutečného provedení stavby pro každý prvek zvlášť.
6. Pokud není výslovně uvedeno jinak, jsou kótované rozměry modulační.
7. Nedílnou součástí dodávky stavby jsou pomocné, kotvení a spojovací prvky, stavební kování, připomocné, kompletační a začišťovací práce, dokoňování prvků TZB včetně potřebných přípojovacích vedení, dokončení detailů návazností uzlových částí stavby.
8. Pokud během prací dojde k archeologickému nebo historickému nálezu, je zhotovitel povinen tuto skutečnost oznámit

AKCE:

ZATEPLENÍ SOUBORU BUDOV OBCE LÍBEZNICE
ZDRAVOTNÍ STŘEDISKO

ZADAVATEL:

OBEC LÍBEZNICE
MĚLNICKÁ 43
250 65, LÍBEZNICE

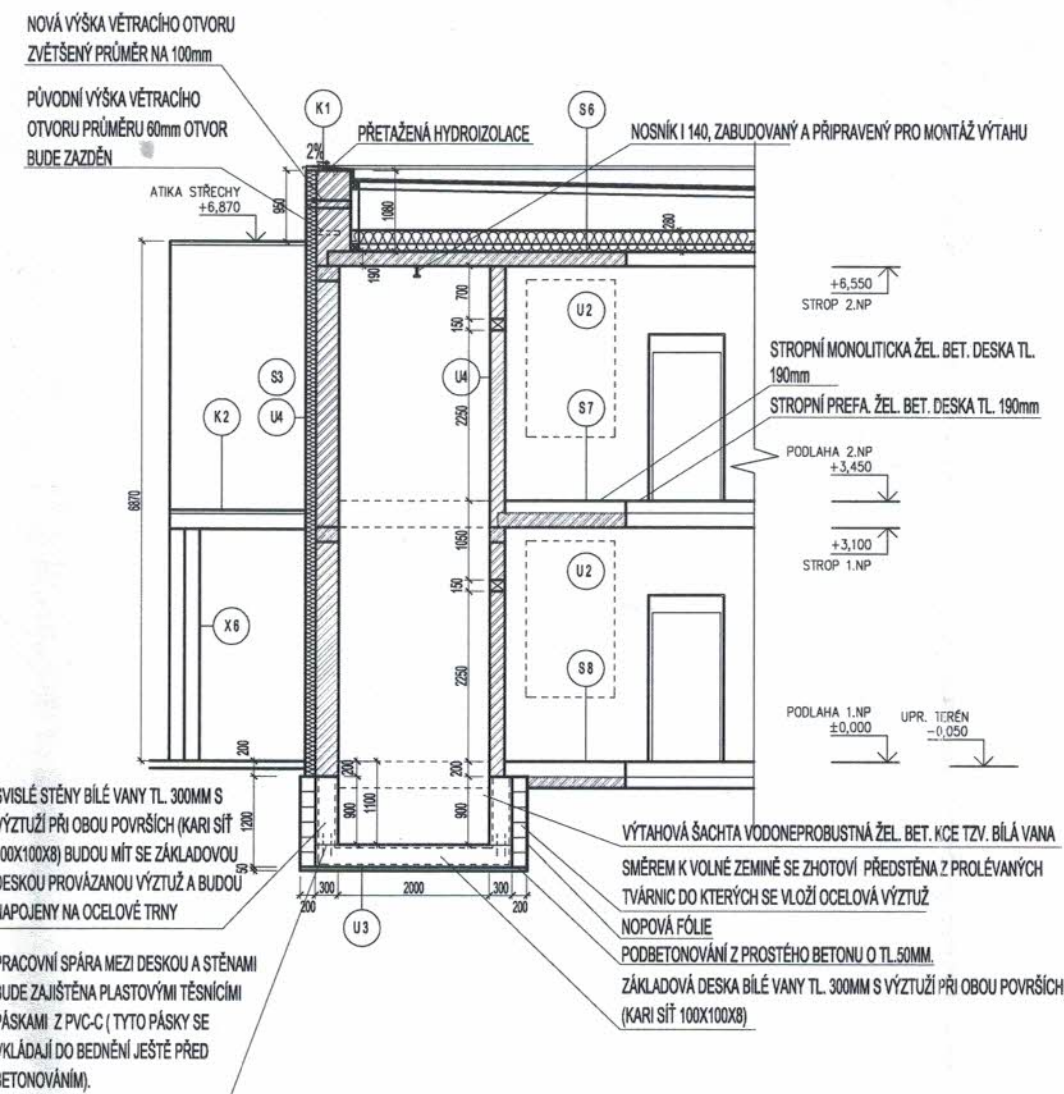

PŘEDPOKLÁDANÁ KONSTRUKCE
DVOUPLÁŠŤOVÉ STŘECHY

STROPNÍ PREFA. ŽEL. BET.
DESKA TL. 190mm

PODLAHA 2.NP
+3,450

+3,100

STROP 1.NP

UPR. TERÉN
-0,050

PODLAHA 1.NP
±0,000

STÁVAJÍCÍ ZÁKLAD SE
PODEZDÍ BET. TVÁRNICEMI

SVISLÉ STĚNY BILÉ VANY TL. 300MM S
VÝTŽUŽÍ PŘI OBOU POVRŠÍCH
(KARI SÍŤ 100X100X8) BUDOU MÍT SE Z
DESKOU PROVÁZANOU VÝTŽUŽÍ
NAPOJENY NA OCELOVÉ TRN

ŘEZ: B-B'

Dokumentace byla ověřena ve společném úřadě
a stavebním řízení a je podkladem pro umístění
a provedení stavby podle rozhodnutí

čj.: 2609/79/50/DPD

ze dne: 3.0.05.2014

- stavebnímu úřadu, orgánům památkové péče a stavebnímu doзору, zastavit provádění prací a učinit taková opatření, aby nedošlo k poškození nebo zcizení nálezu.
9. Před zahájením příslušných dodávek bude odborně ohledána konstrukce dvouplášťové střechy. Změny a odchylky ve skutečném stavu stavby oproti předpokládám této dokumentace budou zdokumentovány, eventuelně doplněny dle požadavků technického dozoru investora, statika, mykologa, projektanta. O konečném technickém řešení postupu rekonstrukce bude písemně rozhodnuto konsorciem výše uvedených účastníků výstavby.
10. Kotvení a zavěšování dodávaných prvků do sádkartonových příček musí být provedeno v souladu s technickými předpisy výrobce systému.
11. Tato dokumentace nenahrazuje realizační a výrobní dokumentaci. Dodavatel je povinen zajistit zpracování dodavatelské - výrobní dokumentace včetně dopracování řešení detailů. Výrobní dokumentaci je dodavatel povinen před vlastní realizací odsouhlasit s autory návrhu a TDI. Dodavatel je povinen předložit dokumentaci k odsouhlasení s dostatečným časovým předstihem tak, aby doba nutná pro prostudování a doba nutná pro zapracování korektur nekolidovala s plánem výroby. Pro

- účely organizace vzorkování dodavatel před zahájením dodávky zpracuje a odsouhlasí s autory, orgány památkového dozoru investora časový harmonogram předkládání dodavatelské dokumentace.
12. Tato dokumentace je autorským dílem. Nakládání s tímto projektem, provádění změn se řídí zákonem č. 121/2000 Sb. o právu autorském, o právu souvisejícím s právem duševního vlastnictví a o právu ochrany před neoprávněným užitím díla.
13. Vzorky, certifikáty, technické listy a prototypy budou předkládány autorům návrhu a technickému doзору investora k odsouhlasení v místě realizace. Dodavatel je povinen předložit vzorky a prototypy k odsouhlasení před do výrobby před obnovením produktu s dostatečným časovým předstihem tak, aby doba nutná pro prostudování a doba nutná pro zapracování korektur nekolidovala s plánem výroby. Pro účely organizace vzorkování dodavatel před dodávkou zpracuje a odsouhlasí s projektantem a TDI časový harmonogram vzorkování.
14. Požadované a stanovené vlastnosti produktů prokáže dodavatel před dodáním formou vzorku, technického listu, certifikátu, předložením dílenské a výrobní dokumentace, a to v takové míře a podrobnosti, případně i množstvím vzorků a alternativ až do průkazného dosažení splnění zadaných vlastností a odsouhlasení s autory a technickým

AVATEL:
C LÍBENICE
NICKÁ 43
65, LÍBENICE


PROJEKTANT:
ATELIER M1 ARCHITEKTI S.R.O.
MARKÉTSKÁ 1
169 01 PRAHA 6



ZODPOVĚDNÝ PROJEKTANT:
ING. ARCH. JAN HÁJEK

AUTOŘI:
MGR. AKAD. ARCH. PAVEL JOBA
ING. ARCH. JAN HÁJEK
ING. ARCH. JAKUB HAVLAS
SPOLUPRÁCE: ING. ARCH. ZBYNĚK KRÍŽ

STUPEŇ:
DSP

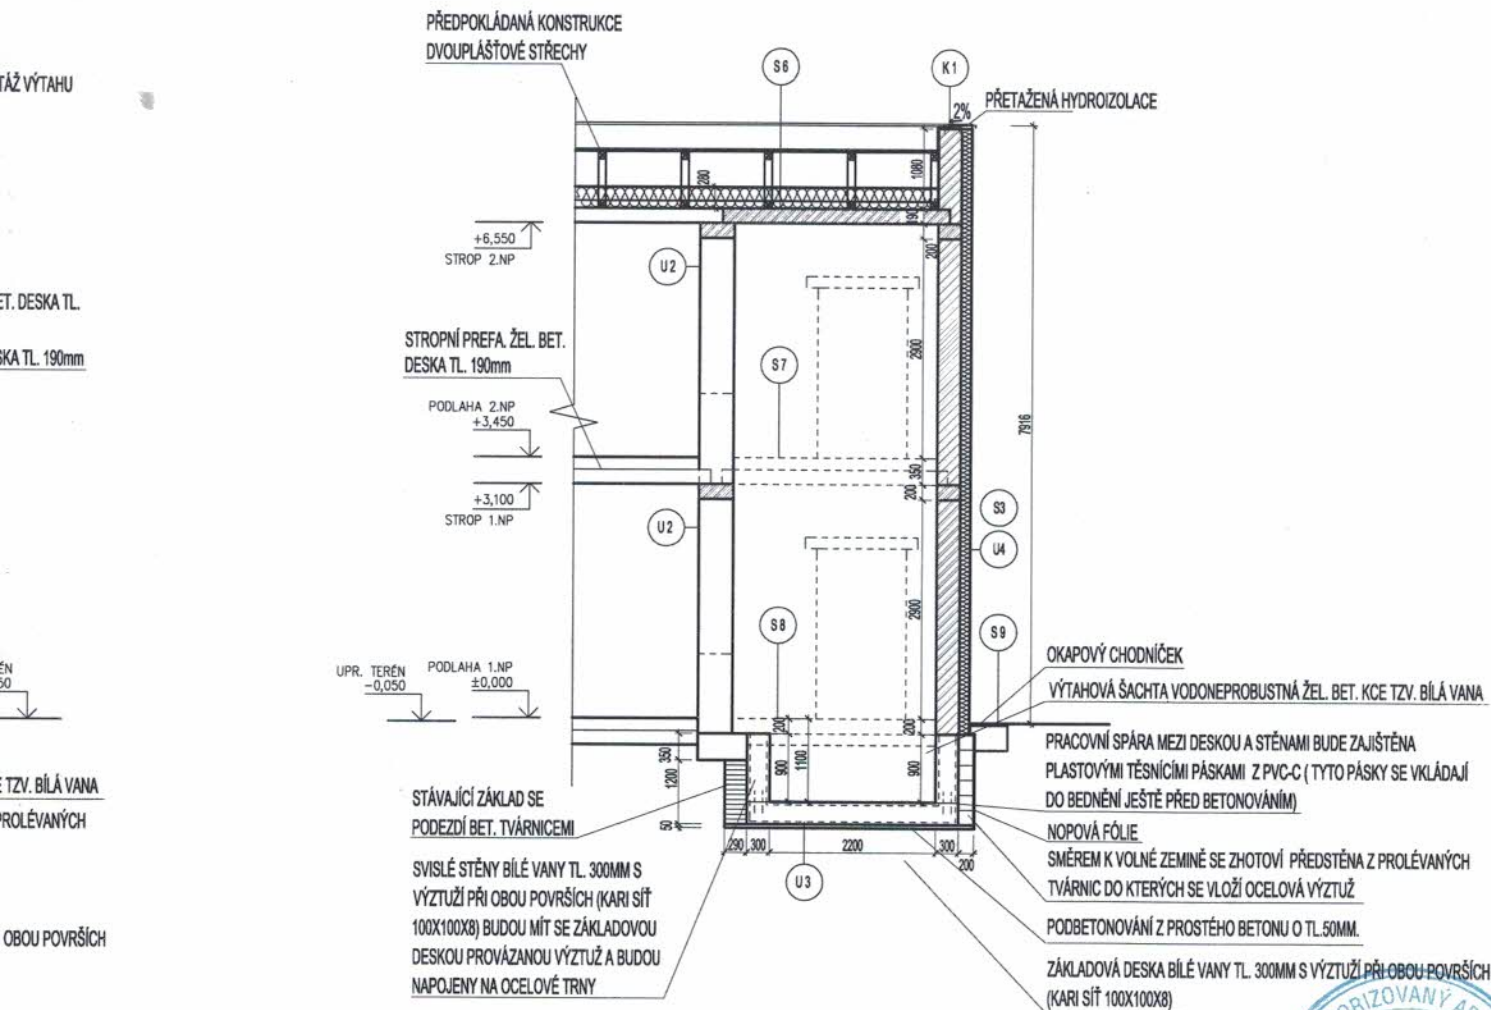

ŘEZ: C-C'
Dokumentace byla ověřena ve společném územním
a stavebním řízení a je podkladem pro umístění
a provedení stavby podle rozhodnutí

č.j.: 2609/79/54/Dpo

ze dne: 3.0.-05.-2014



LEGENDA MATERIÁLŮ:

- STÁVAJÍCÍ ZDVO
- NOVÉ SOKLOVÉ ZDVO (LICOVÉ CEMENTOVÉ CIHLY)
- NOVÉ SOKLOVÉ ZDVO (LICOVÉ CEMENTOVÉ CIHLY)
- TEPELNÁ IZOLACE (ŠEDÝ POLYSTYRÉN 140mm)



organizace vzorkování dodavatel před zahájením dodávky zpracuje a odsouhlasí s autory, orgány památkové péče a
mu dozoru investora časový harmonogram předkládání dodavatelské dokumentace.
mentace je autorským dílem. Nakládání s tímto projektem, provádění změn se řídí zákonem č. 121/2000 Sb., o
rámích, vědeckých a uměleckých (autorský zákon) ve znění pozdějších předpisů.
odsouhlasení v místě realizace. Dodavatel je povinen předložit vzorky a prototypy k odsouhlasení před zadáním
před objednáním produktu s dostatečným časovým předstihem tak, aby doba nutná pro prostudování a doba
zpracování korektur nekolidovala s plánem výroby. Pro účely organizace vzorkování dodavatel před zahájením
pracuje a odsouhlasí s projektantem a TDI časový harmonogram vzorkování.

né a stanovené vlastnosti produktů prokáže dodavatel před dodáním formou vzorku, technického listu, atestu,
předložením dilenské a výrobní dokumentace, a to v takové míře a podrobnosti, případně i množství a velikosti
alternativ až do průkazného dosažení splnění zadaných vlastností a odsouhlasení s autory a technickým dozorem

investora.

15. Dodávka bude provedena podle příslušných právních předpisů a technických norem i doporučujících.
16. Pro dodávku budou zásadně použity výrobky, suroviny a polotovary nejvyšší (1.) jakosti s požární odolností podle požadavků projektu. Požárně bezpečnostní řešení stavební části, stavebního povolení. Zejména se jedná o řešení materiality v požadované třídě reakce na oheň, index šíření plamene a koordinaci s kompletními prvky elektroinstalací.
17. Součástí dodávky stavby je zhotovení a zapravení drážek, vstupů pro potřeby zhotovení rozvodů TZB, revizních dvířek v počtu, velikosti a umístění pro potřeby TZB.
18. Kompletace, zapojení a odzkoušení provozních a technologických souborů instalací TZB a jejich provozní zkoušky jsou součástí dodávky stavby a musí být prováděno oprávněnou osobou, pověřenou generálním dodavatelem stavby.
19. Během provádění TZB bude veden montážní denník. Po provedení provozních zkoušek TZB bude vystavena revizní zpráva eventuelně protokol.
20. Dodávané skryté konstrukce budou před zakrytím protokolárně převzaty technickým dozorem investora. K převzetí bude technický dozor investora včas a průkazně vyzván.
21. Dodávané skryté rozvody TZB budou před zakrytím protokolárně převzaty mistrem příslušné profese.

AUTOŘI:
INGR. AKAD. ARCH. PAVEL JOBA
ING. ARCH. JAN HÁJEK
ING. ARCH. JAKUB HAVLAS
POLUPRÁCE: ING. ARCH. ZBYNĚK KRÍŽ

STUPEŇ:

DSP

DATUM

04. 2 0 1 4

M

1 : 100

Č.v.

NÁZEV VÝKRESU

NÁVRH: ŘEZY

D 1.1.11