

Váš dopis

Ze dne : 20.2. 2023

Naše značka:

Vyřizuje technik VO: Petr Erlitz

Mobil: 734407225

E-mail: erlitz@tslitvinov.cz

Ing. Jan Mandzák

SITEZ s.r.o.

Novoveská 3370

415 01 Teplice

Vyjádření k existenci sítí veřejného osvětlení ve správě TS Litvínov s.r.o.

Akce: „Nápojení města Meziboří na CZT Litvínov Varianta 1“

V příloze jsme orientačně zakreslili naše kabelové rozvody a zařízení veřejného osvětlení na zájmovém území. Zařízení a kabelové trasy veřejného osvětlení v dané oblasti musí být respektované. Ochranné pásmo VO je 0,5m na každou stranu.

Přesné zaměření polohy kabelového rozvodu VO provedeme na základě objednávky.

Toto vyjádření nelze použít pro stavební povolení.

S pozdravem

Petr Erlitz

V Litvínově

Dne: 22.2. 2023


Technik VO: Petr Erlitz

Technické služby Litvínov
s.r.o.

S.K. Neumanna 1521, 436 01 Litvínov
IČO: 254 23 835

®



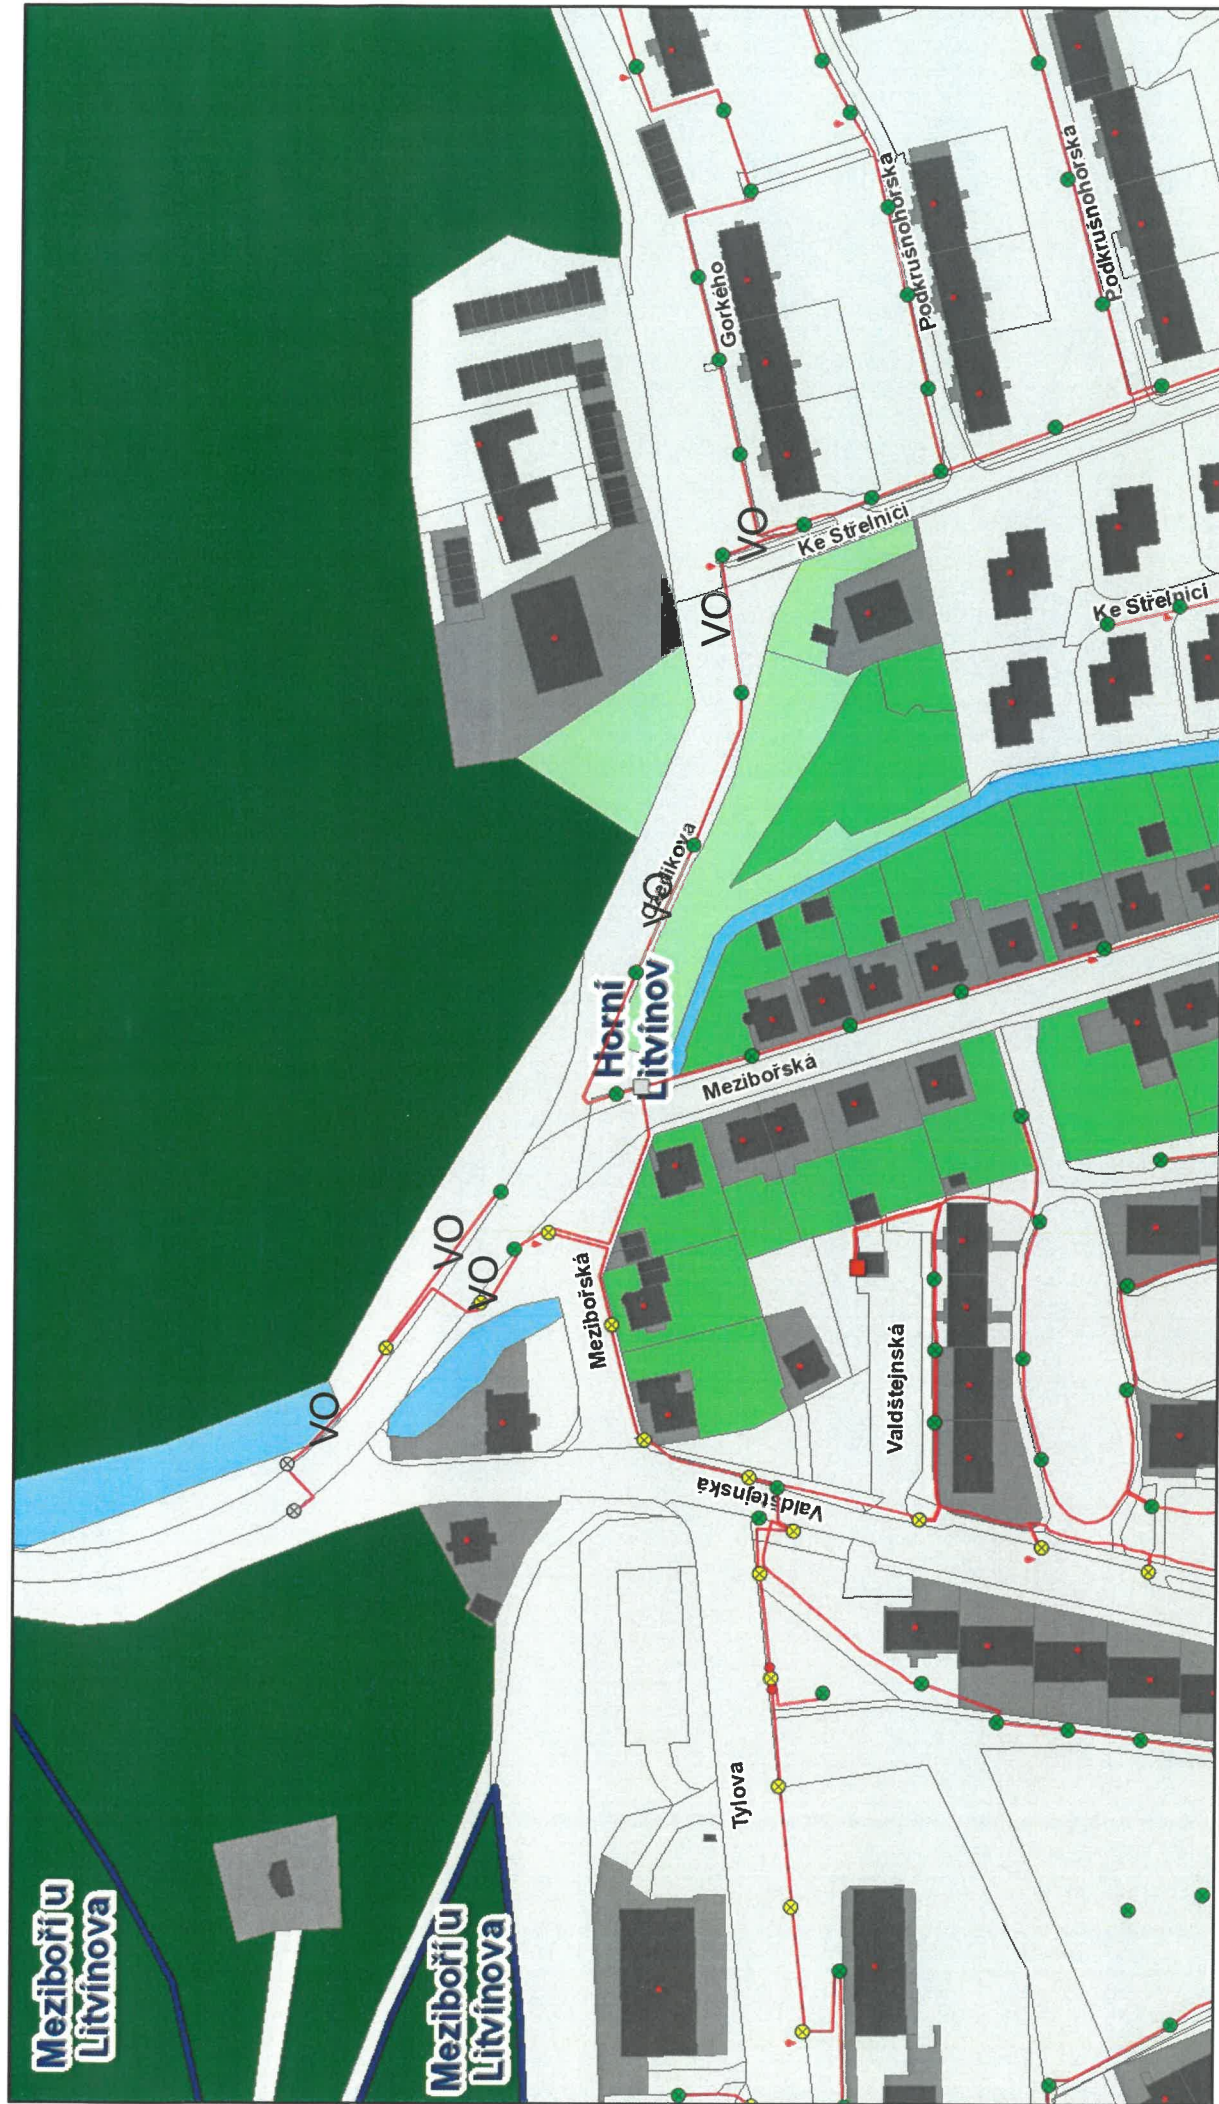

February 22, 2023

1:1,890

