



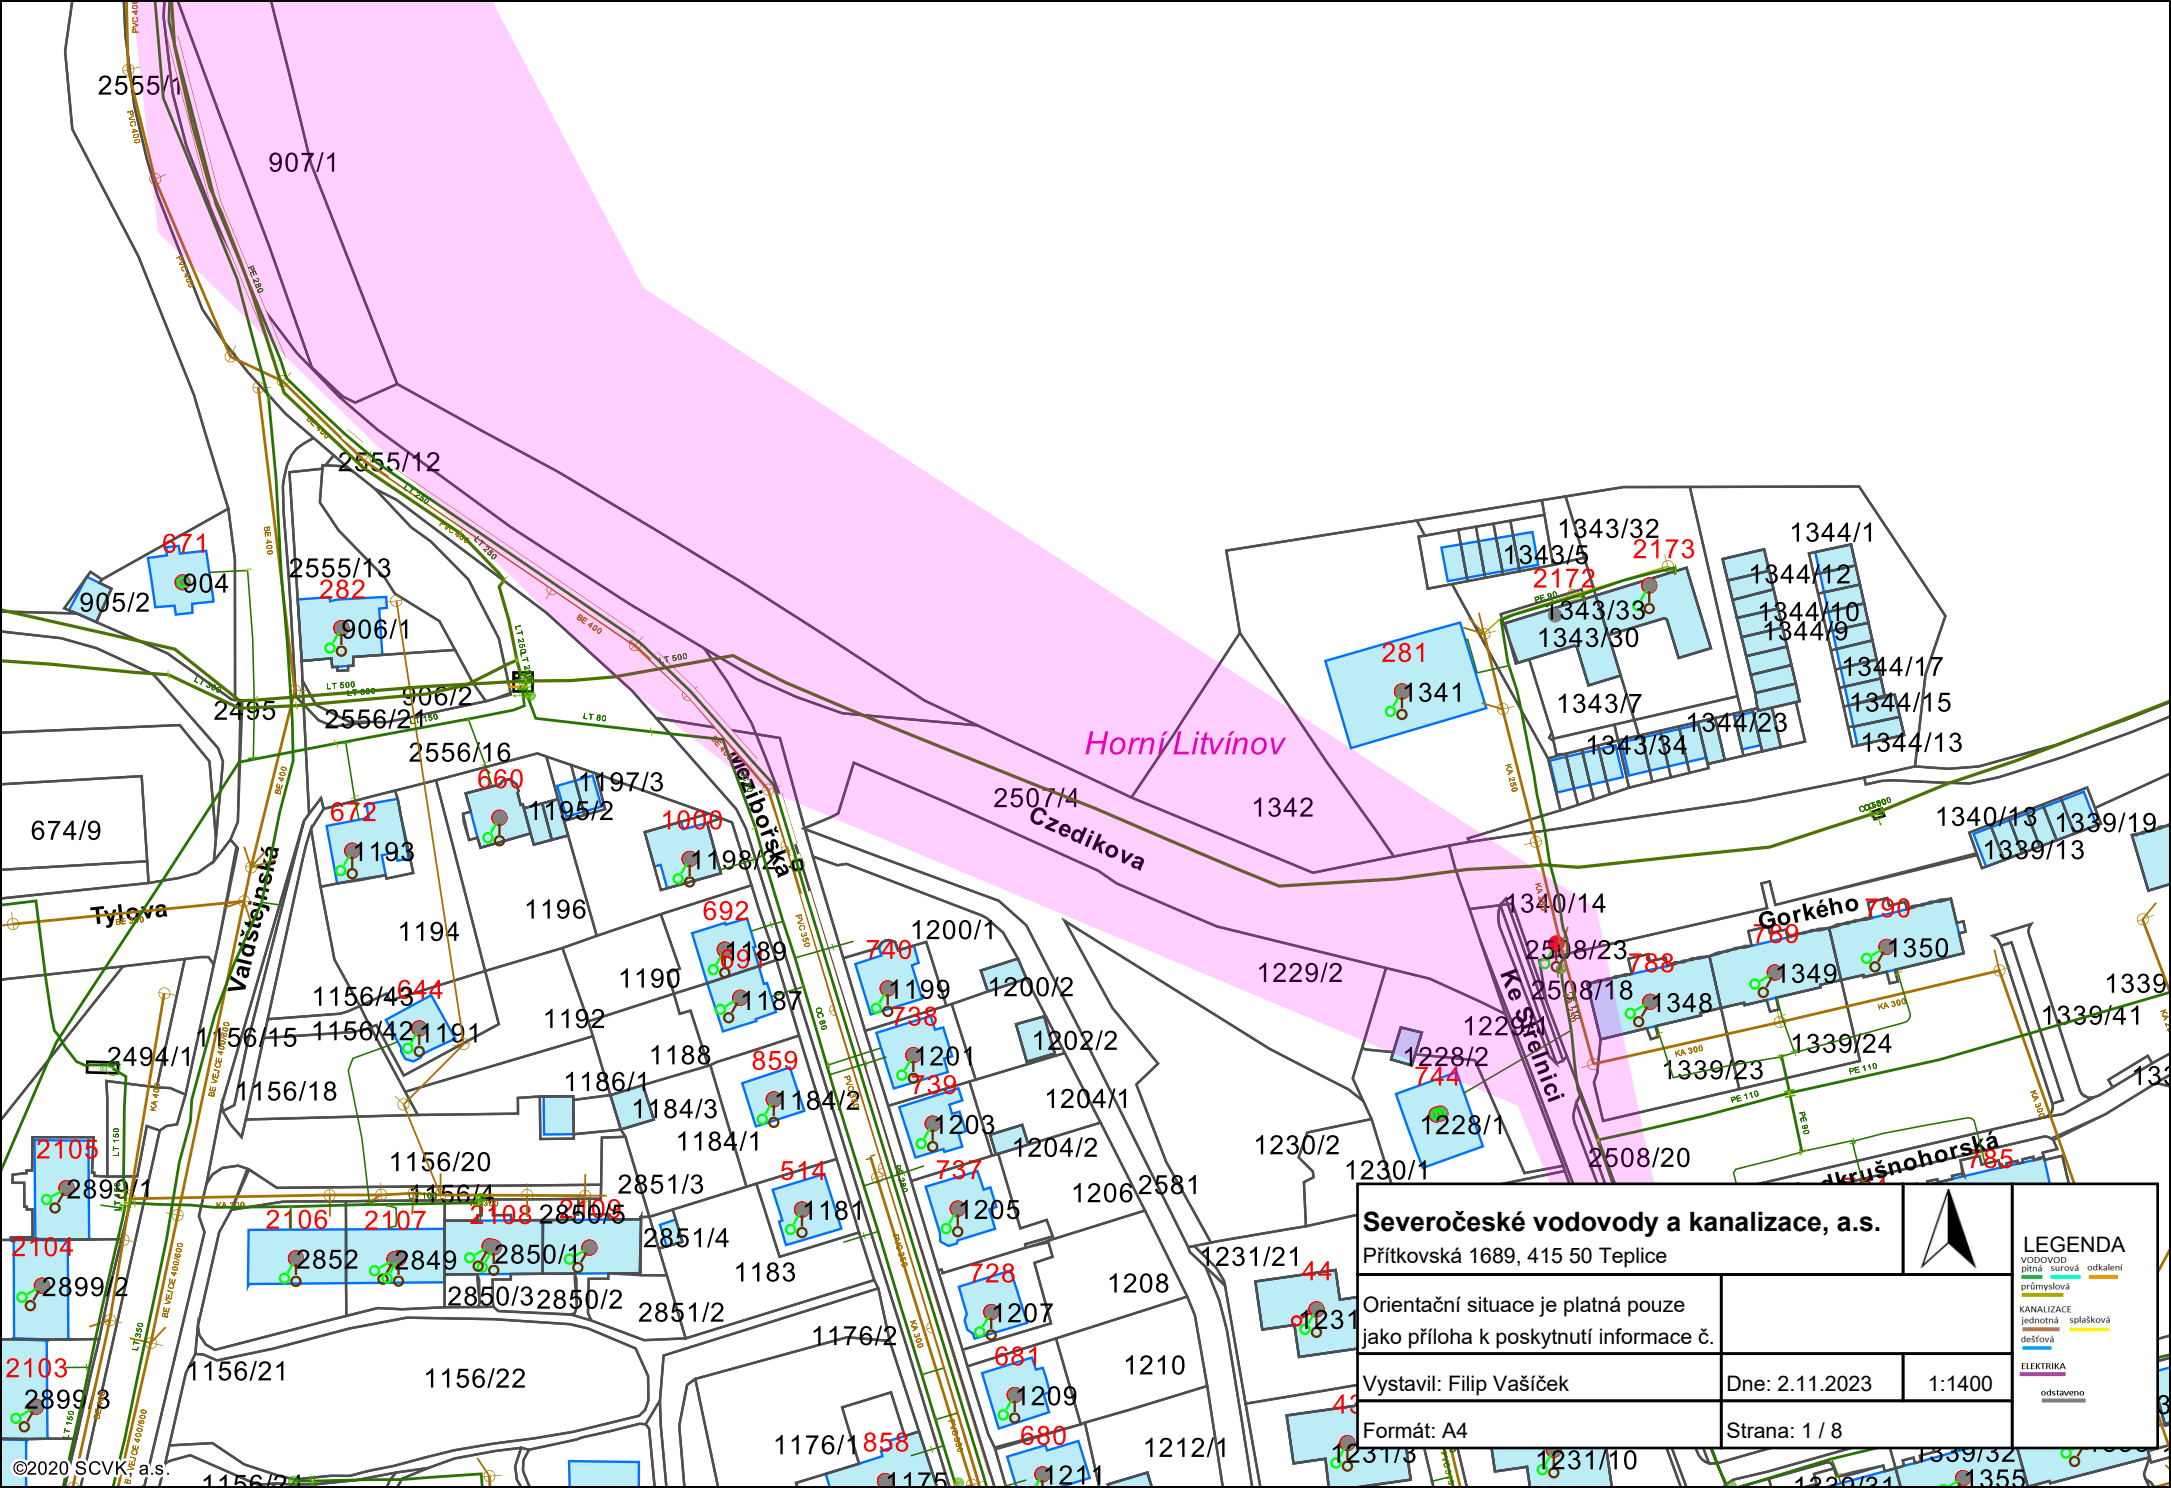


Severočeské vodovody a kanalizace, a.s. Přítkovská 1689, 415 50 Teplice			LEGENDA VODOVOD: příčná surová průmyslová KANALIZACE: jednotná dělová ELEKTRIKA: odstavěno
Orientační situace je platná pouze jako příloha k poskytnutí informace č.			
Vystavil: Filip Vašíček		Dne: 2.11.2023	1:1400
Formát: A4		Strana: 1 / 8	

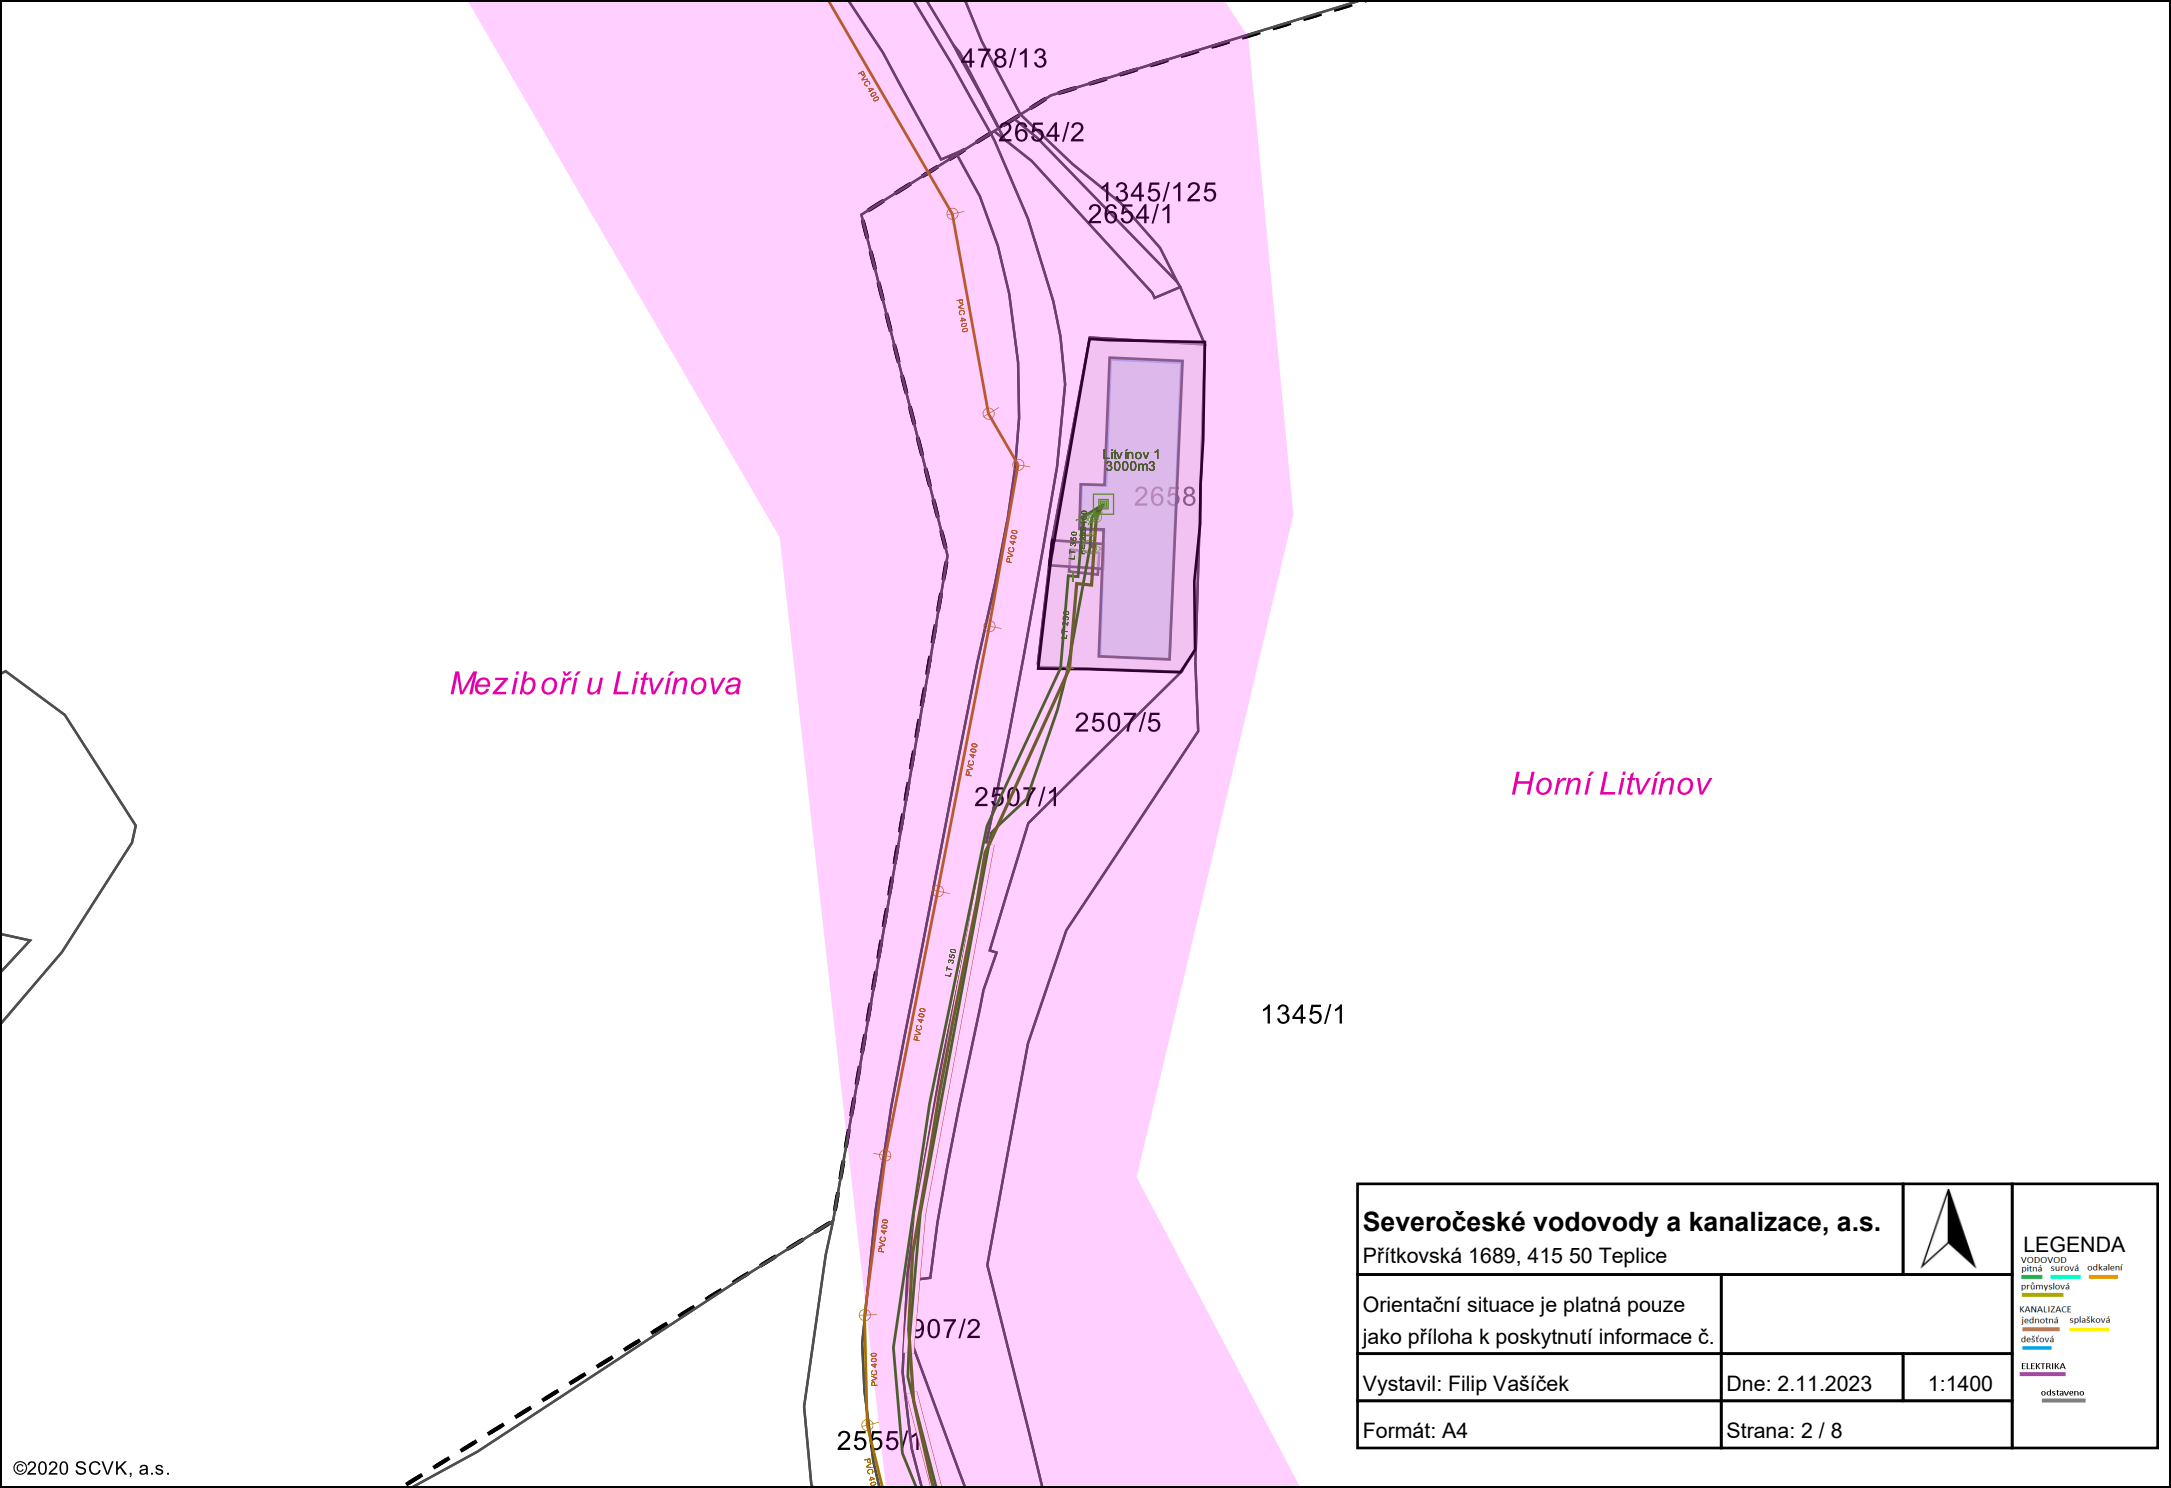

Meziboří u Litvínova

Horní Litvínov


Severočeské vodovody a kanalizace, a.s. Přítkovská 1689, 415 50 Teplice			
Orientační situace je platná pouze jako příloha k poskytnutí informace č.		LEGENDA VODOVOD pitná surová odkalení průmyslová KANALIZACE jednotná splašková dešťová ELEKTRIKA odstaveno	
Vystavil: Filip Vašíček	Dne: 2.11.2023		
Formát: A4	Strana: 2 / 8		

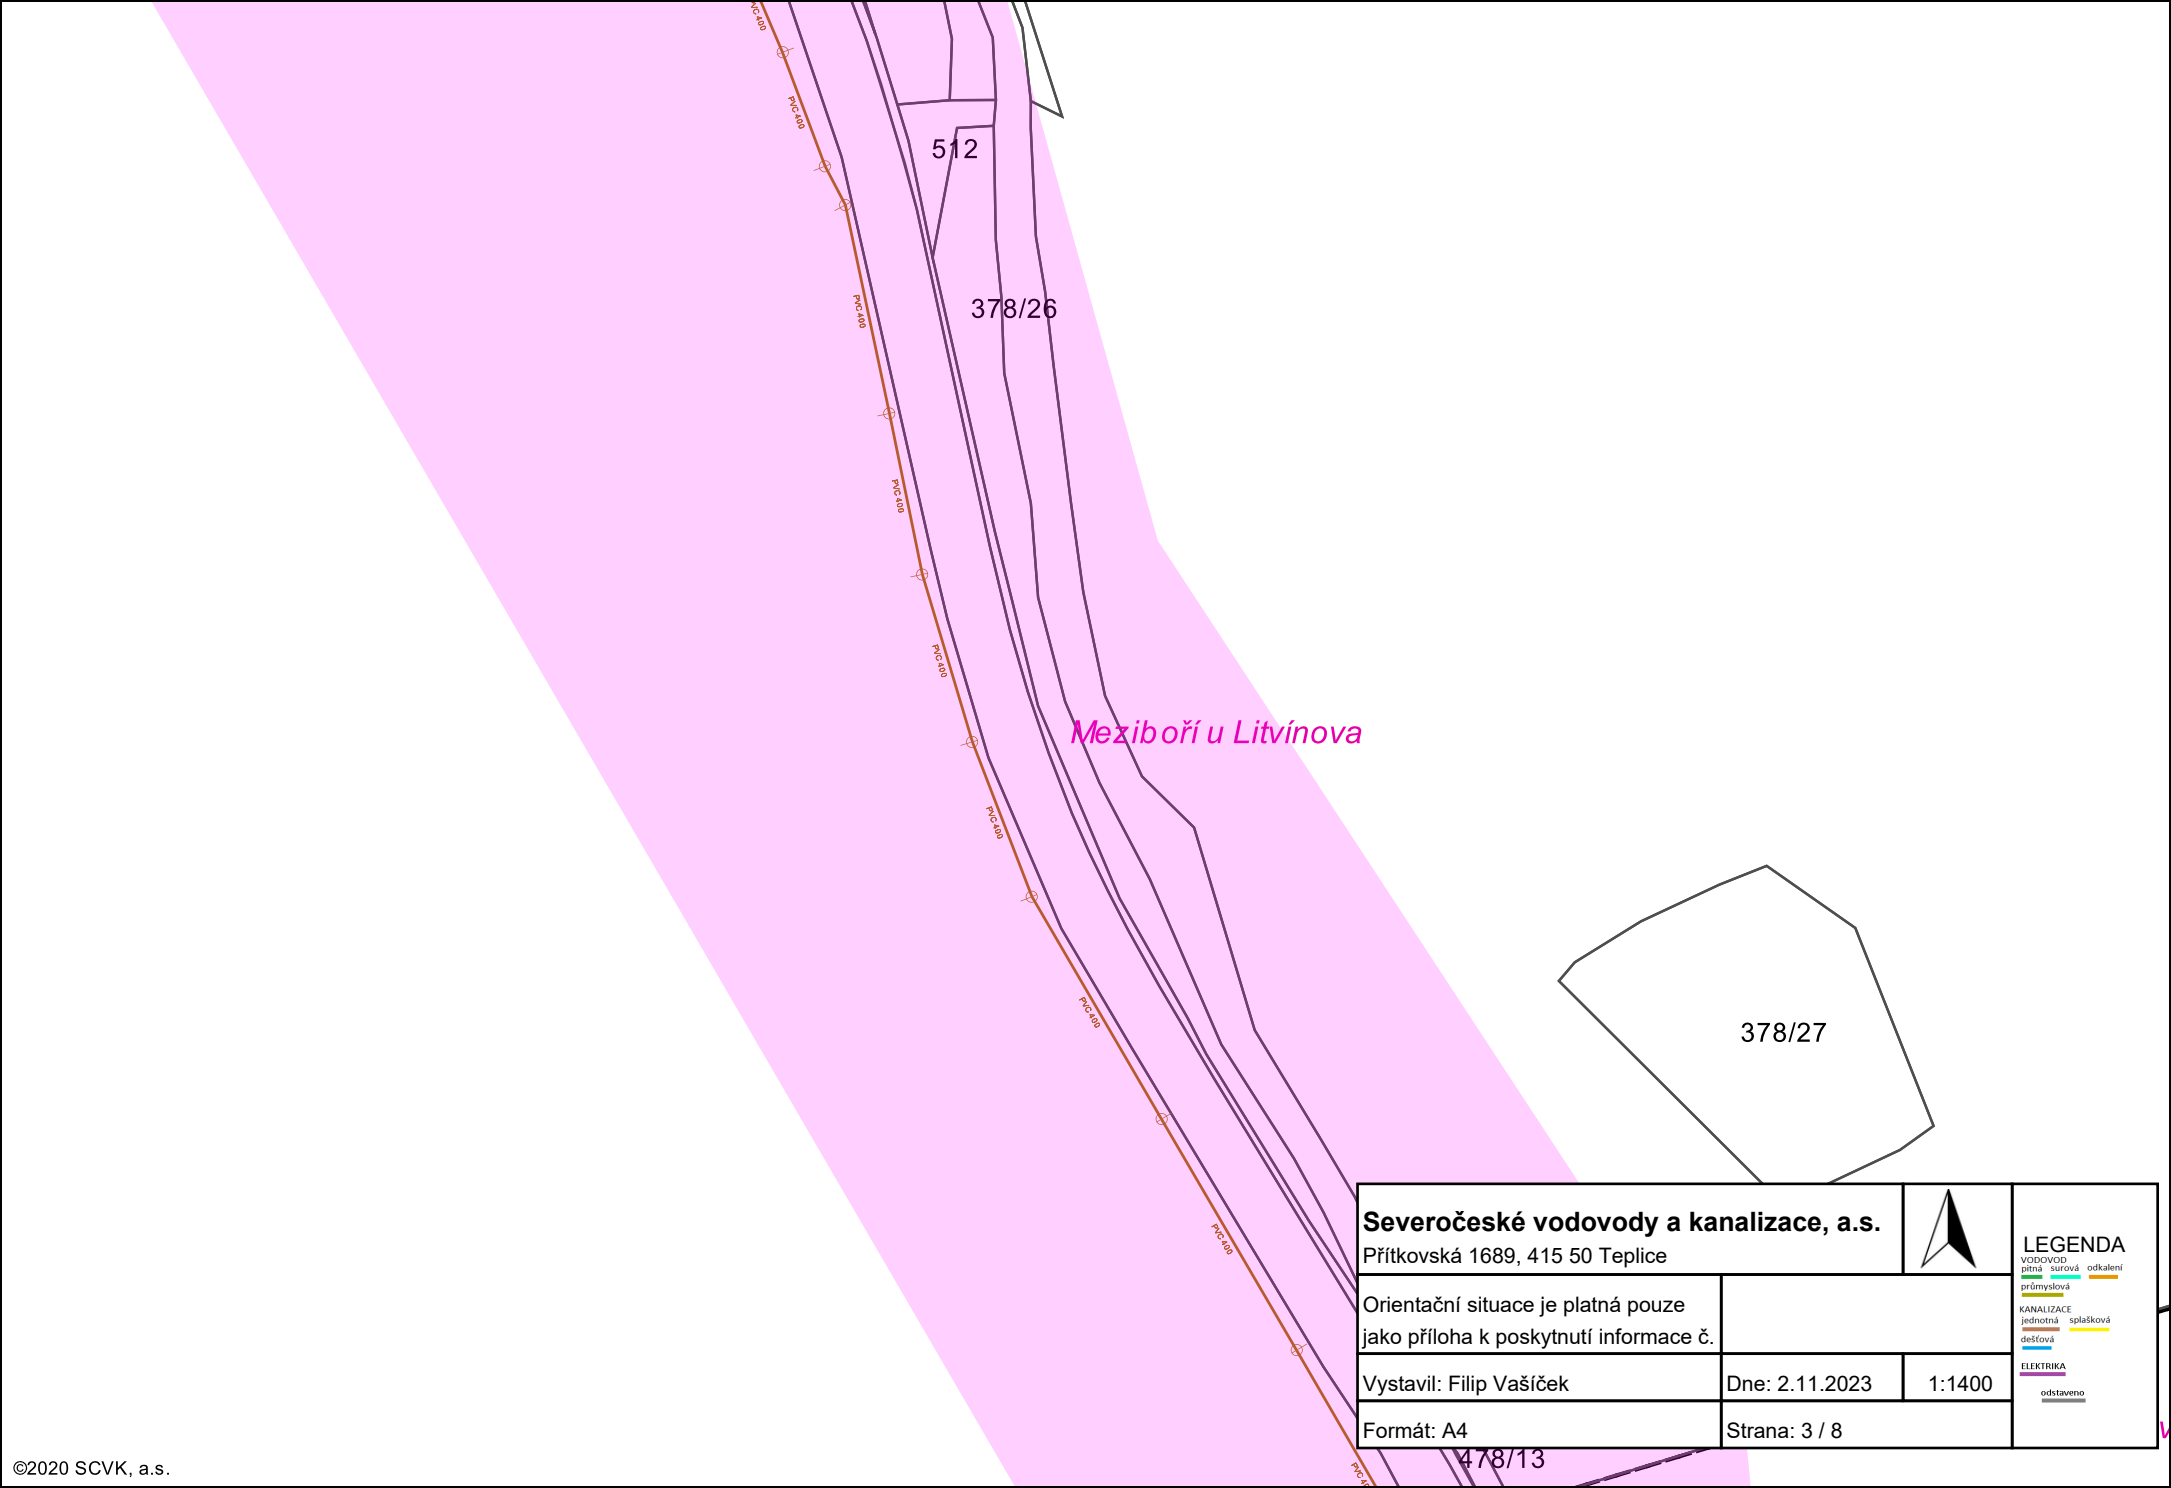

Meziboří u Litvínova

Severočeské vodovody a kanalizace, a.s.			
Přítkovská 1689, 415 50 Teplice		LEGENDA	
Orientační situace je platná pouze jako příloha k poskytnutí informace č.		VODOVOD: pitná - surová - odkalení průmyslová KANALIZACE jednotná - splašková dešťová	
Vystavil: Filip Vašíček	Dne: 2.11.2023	1:1400	
Formát: A4	Strana: 3 / 8		ELEKTRIKA odstavěno

478/13

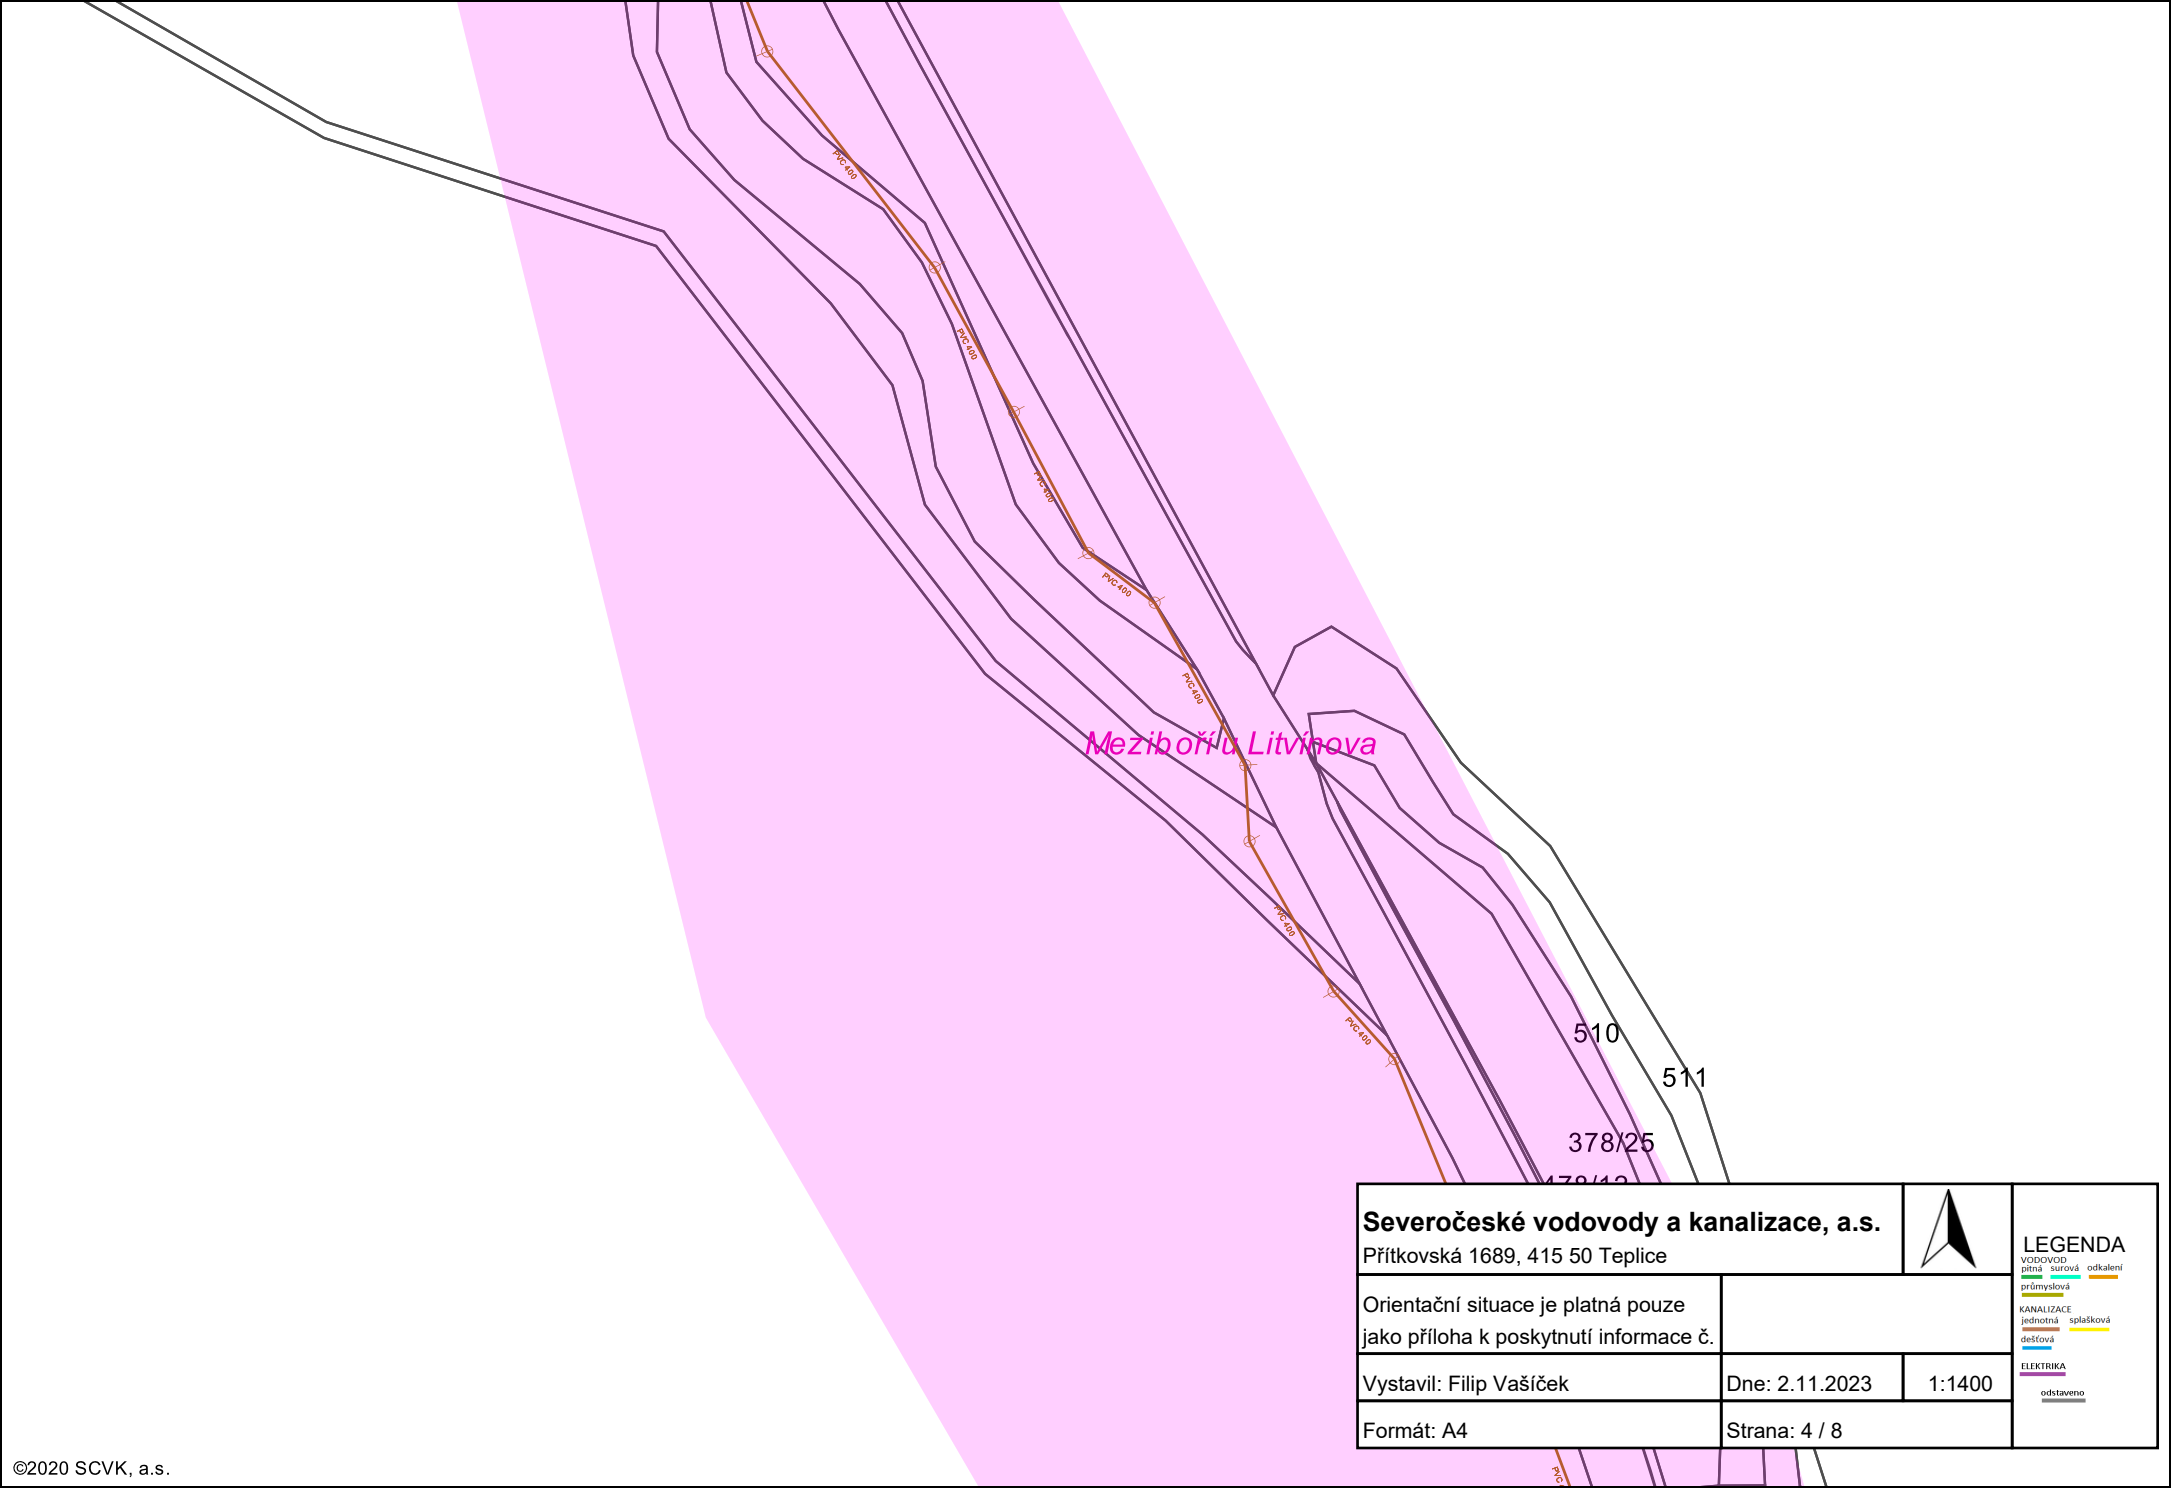

Mezihoří u Litvínova


510

511

378/25

478/49

Severočeské vodovody a kanalizace, a.s. Přítkovská 1689, 415 50 Teplice			LEGENDA VODOVOD: pitná surová odkalení průmyslová KANALIZACE: jednotná splašková dešťová ELEKTRIKA odstaveno
Orientační situace je platná pouze jako příloha k poskytnutí informace č.			
Vystavil: Filip Vašíček	Dne: 2.11.2023	1:1400	
Formát: A4	Strana: 4 / 8		

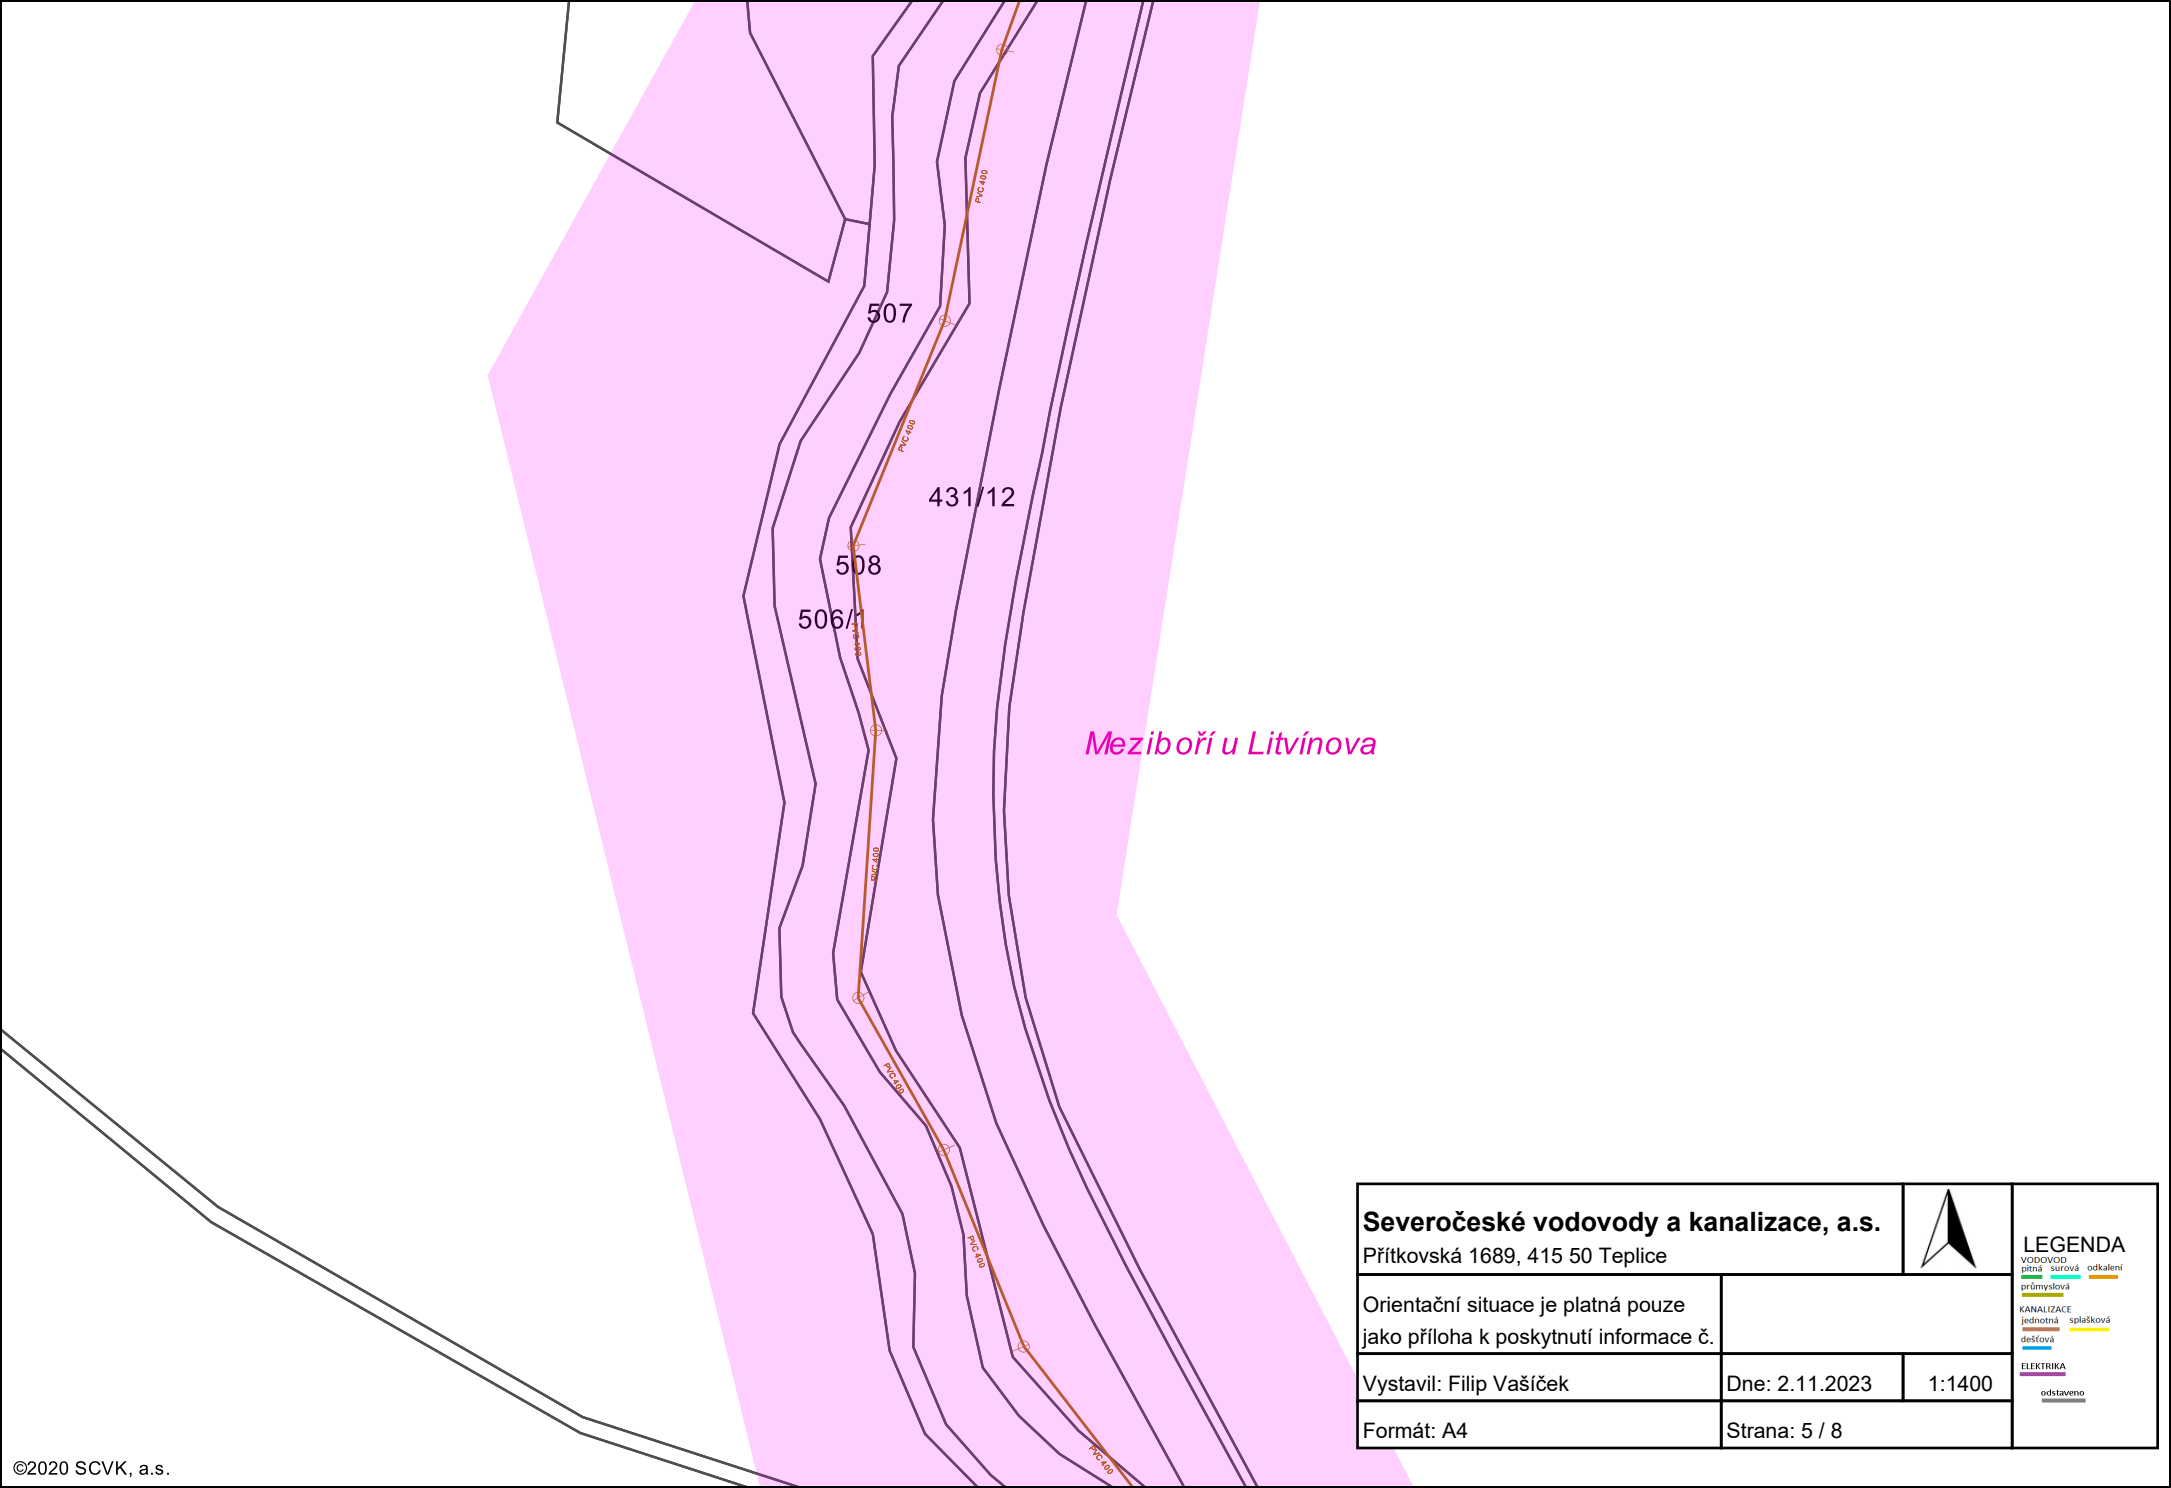

Severočeské vodovody a kanalizace, a.s.

Přítkovská 1689, 415 50 Teplice



LEGENDA

VODOVOD:
pitná - surová
průmyslová
KANALIZACE:
jednotná
dešťová
odkalení
splašková

ELEKTRIKA
odstavěno

Orientační situace je platná pouze
jako příloha k poskytnutí informace č.


Vystavil: Filip Vašíček

Dne: 2.11.2023

1:1400

Formát: A4

Strana: 5 / 8

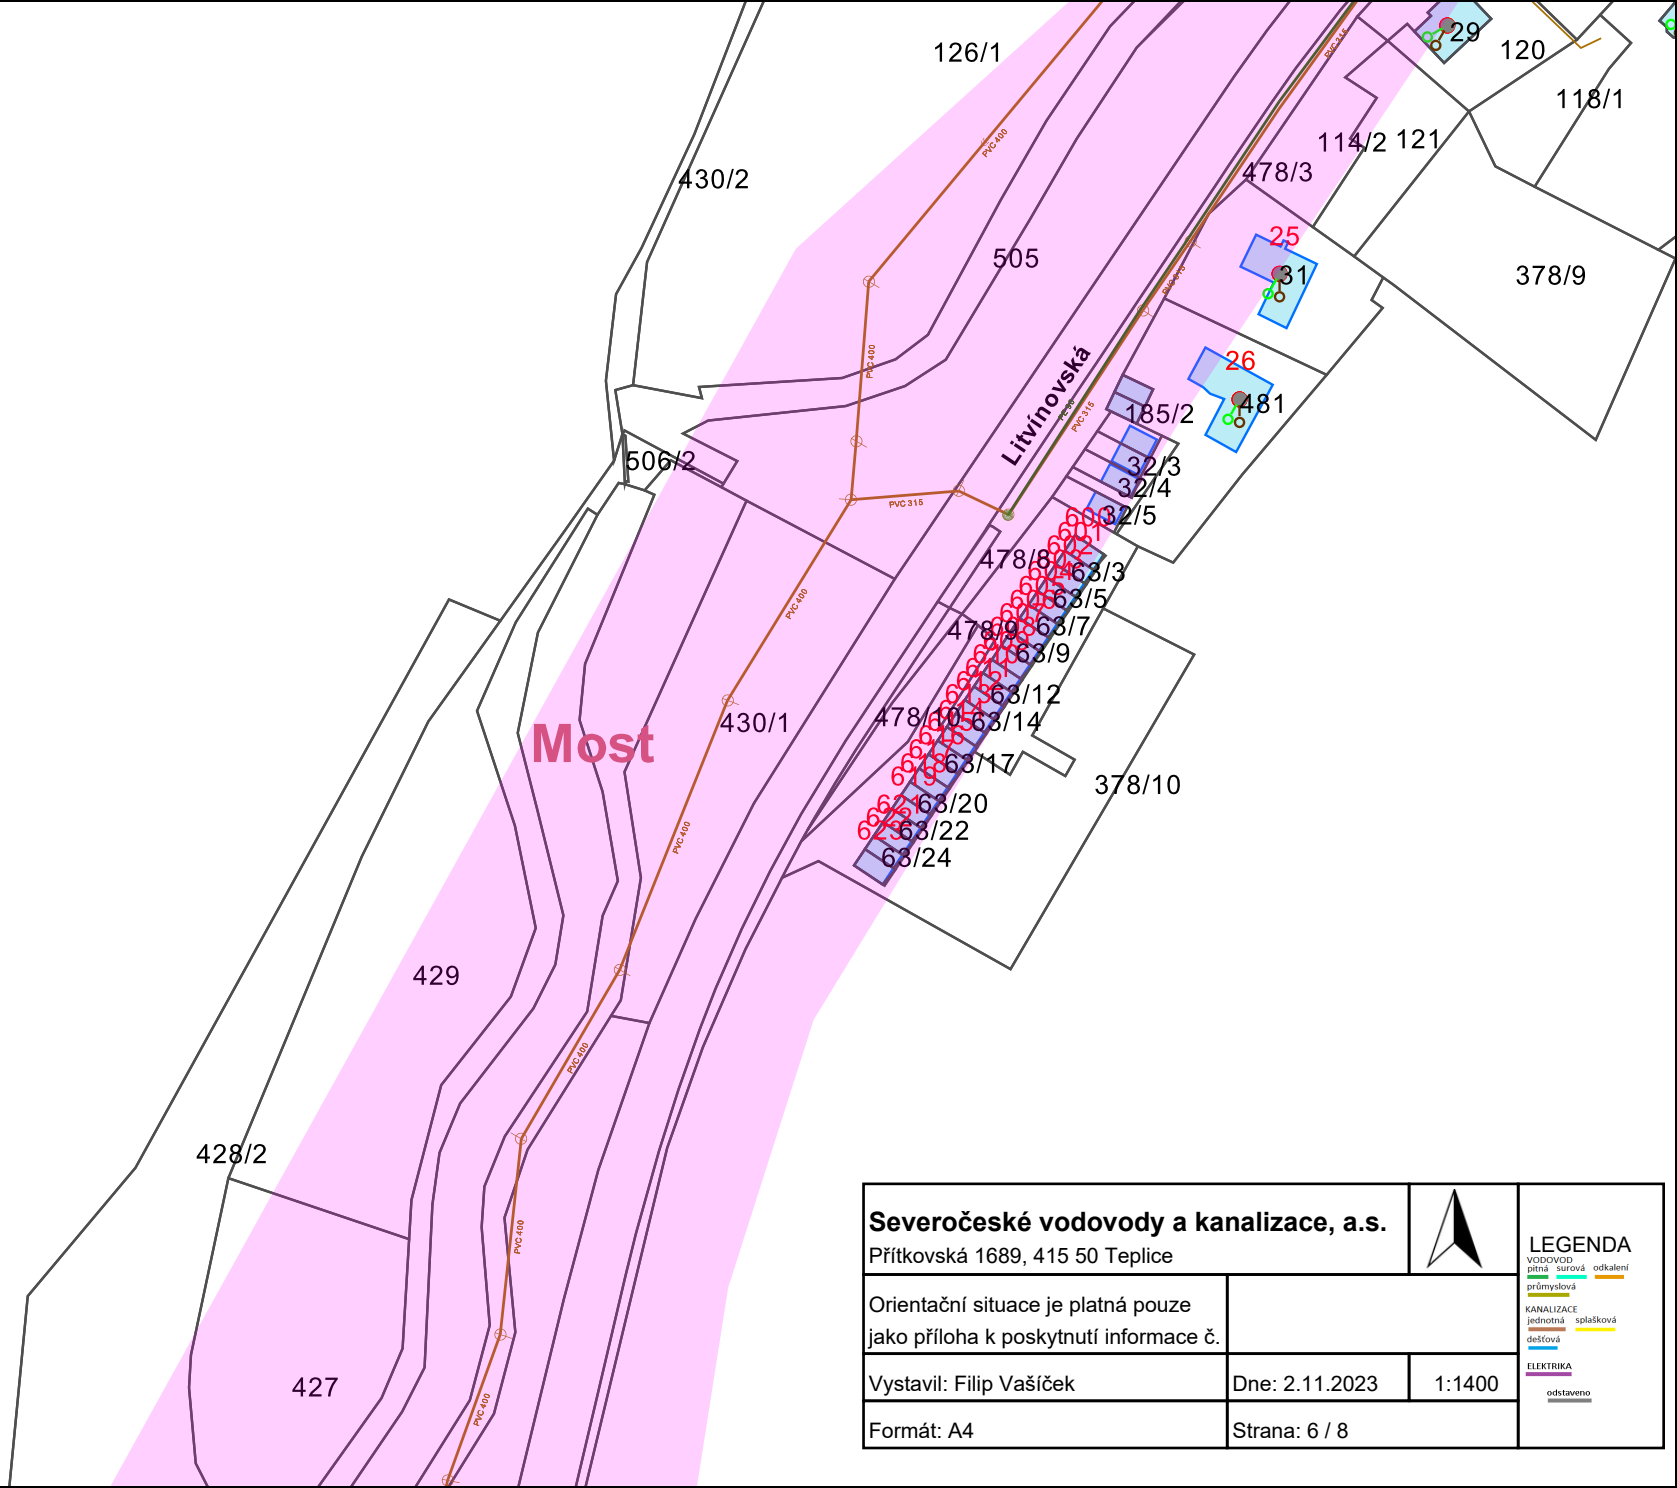

Severočeské vodovody a kanalizace, a.s.

Přítkovská 1689, 415 50 Teplice

Orientační situace je platná pouze
jako příloha k poskytnutí informace č.

Vystavil: Filip Vašíček

Dne: 2.11.2023

1:1400


Formát: A4

Strana: 6 / 8



LEGENDA

- VOĐOVOD:
 - přítoková
 - odtoková
 - průmyslová
- KANALIZACE:
 - jednotná
 - splachová
 - dešťová
- ELEKTRIKA:
 - odstaveno

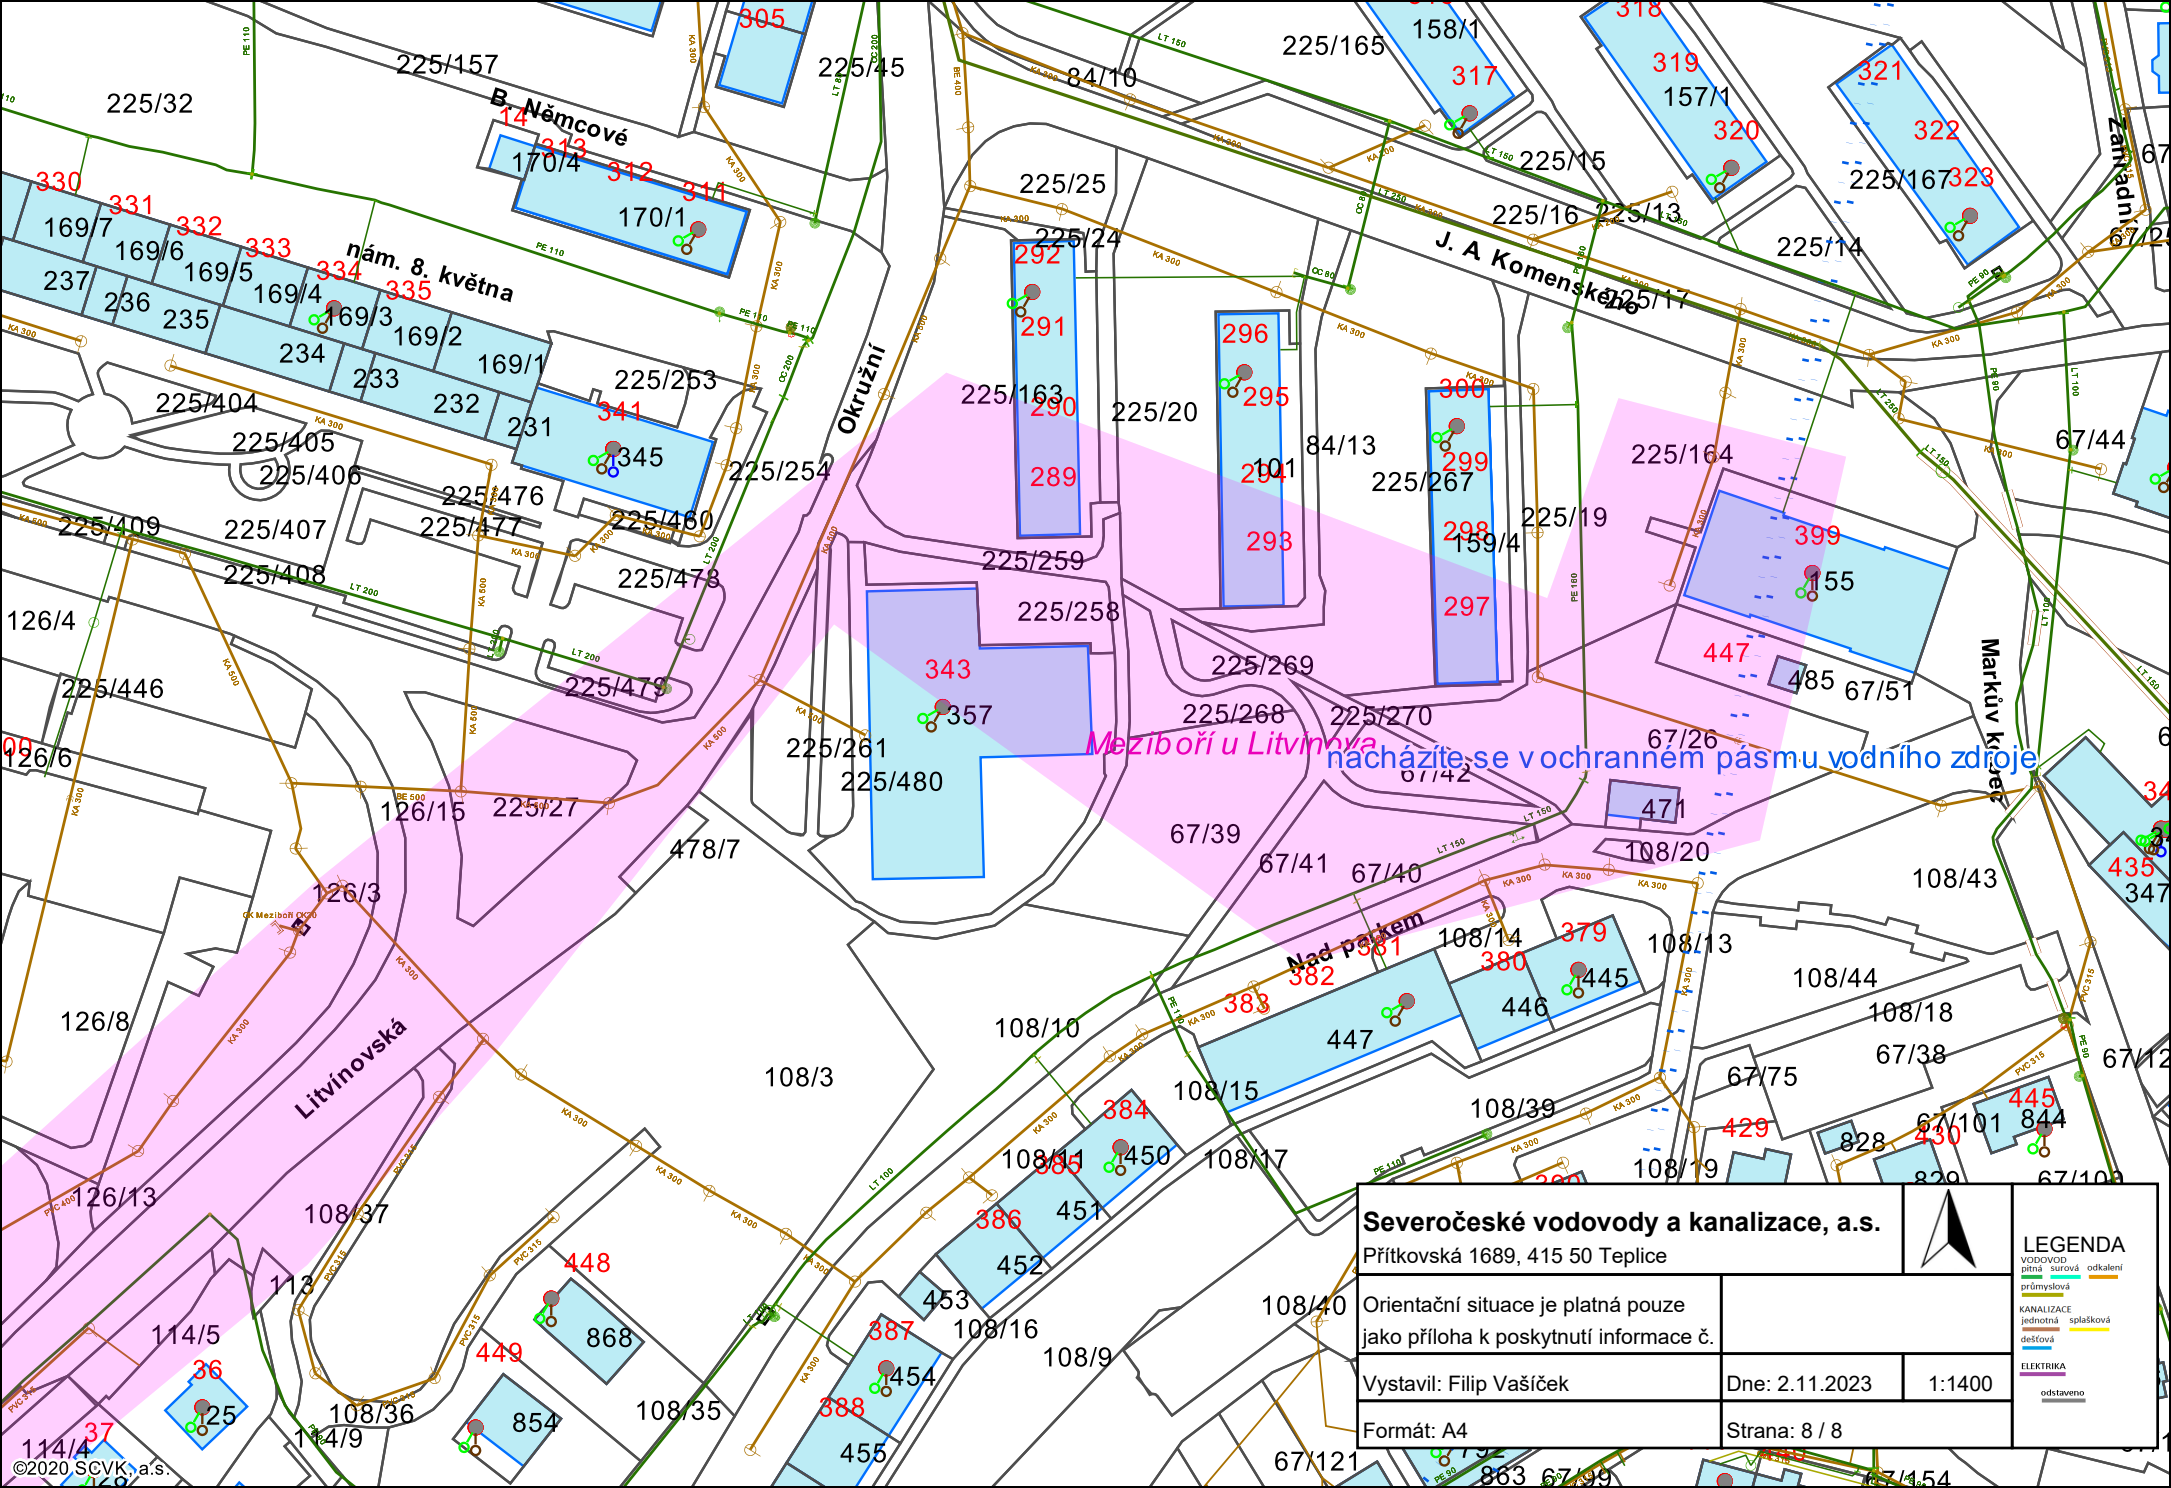

LEGENDA

VODOVOD
pitná surová odkalení
průmyslová

•

[illegible]

KANALIZACE

jednotná splašková
dešťová

ELEKTRIKA

odstaveno

©2020 SCVK, a.s.

Legenda

-  Ochránné pásmo objektu ČOV
-  Areál
-  Štola
-  Chránička
-  Stoka dešťová
-  Stoka jednotná
-  Stoka splašková
-  Stoka výustní
-  Přípojka
-  bod : Propojené křížení
-  bod : Zaslepení
-  bod : Zmena parametru
-  Čistírna odpadních vod
-  Čerpací stanice
-  Měření průtoku
-  Šachta : na stoce
-  Šachta : na přípojce
-  Odlehčovací komora
-  Uzávěr : na stoce
-  Uzávěr : na přípojce
-  Výustí
-  Retenční nádrž
-  Areál
-  OPVZ
-  Štola
-  Chránička
-  Přípojka
-  Zářez
-  Řad svodný
-  Řad přiváděcí
-  Řad rozváděcí
-  Řad odkalovací
-  Řad průmyslový
-  bod : Propojené křížení
-  bod : Zaslepení
-  bod : Změna parametru

Legenda

-  Čerpací stanice
 -  Hydrant : Fontánka (kašna,pítko)
 -  Hydrant : Hydrant obecný
 -  Hydrant : Kalník
 -  Hydrant : Odběrová souprava
 -  Hydrant : Požární hydrant
 -  Hydrant : Vzdušník
 -  Šachta : na přípojce
 -  Šachta : na řadu
 -  Úpravna vody
 -  Uzávěr : na přípojce
 -  Uzávěr : na řadu
 -  Vodojem
 -  Výúst odkalovacího řadu
 -  V_jímací objekt
 -  Měření průtoku
-
-  Cizí; Zrušeno
 -  Nepřevzato
 -  Odstaveno