



3			
2			
1			
Číslo revize	Datum	Popis změny	Vypracoval

Vypracoval		Zakázkové číslo	23 - 031
		Datum	08/2023
Kontroloval	Ing. Jan Mandžák	Stupeň	DUR
		Měřítko	1 : 2000


Akce :		
Rozšíření TN Litvínov etapa I. Pozemky města Meziboří		
Obsah :	Par. číslo :	Par. :
Katastrální situační výkres	MEZ1	1

Jméno, funkce

Město Meziboří
435 13
TEL.: 476 748 169
FAX: 476 748 114

14.8.2023

GABRIELA LOUKAČTOVÁ, vedoucí odboru VMA 21

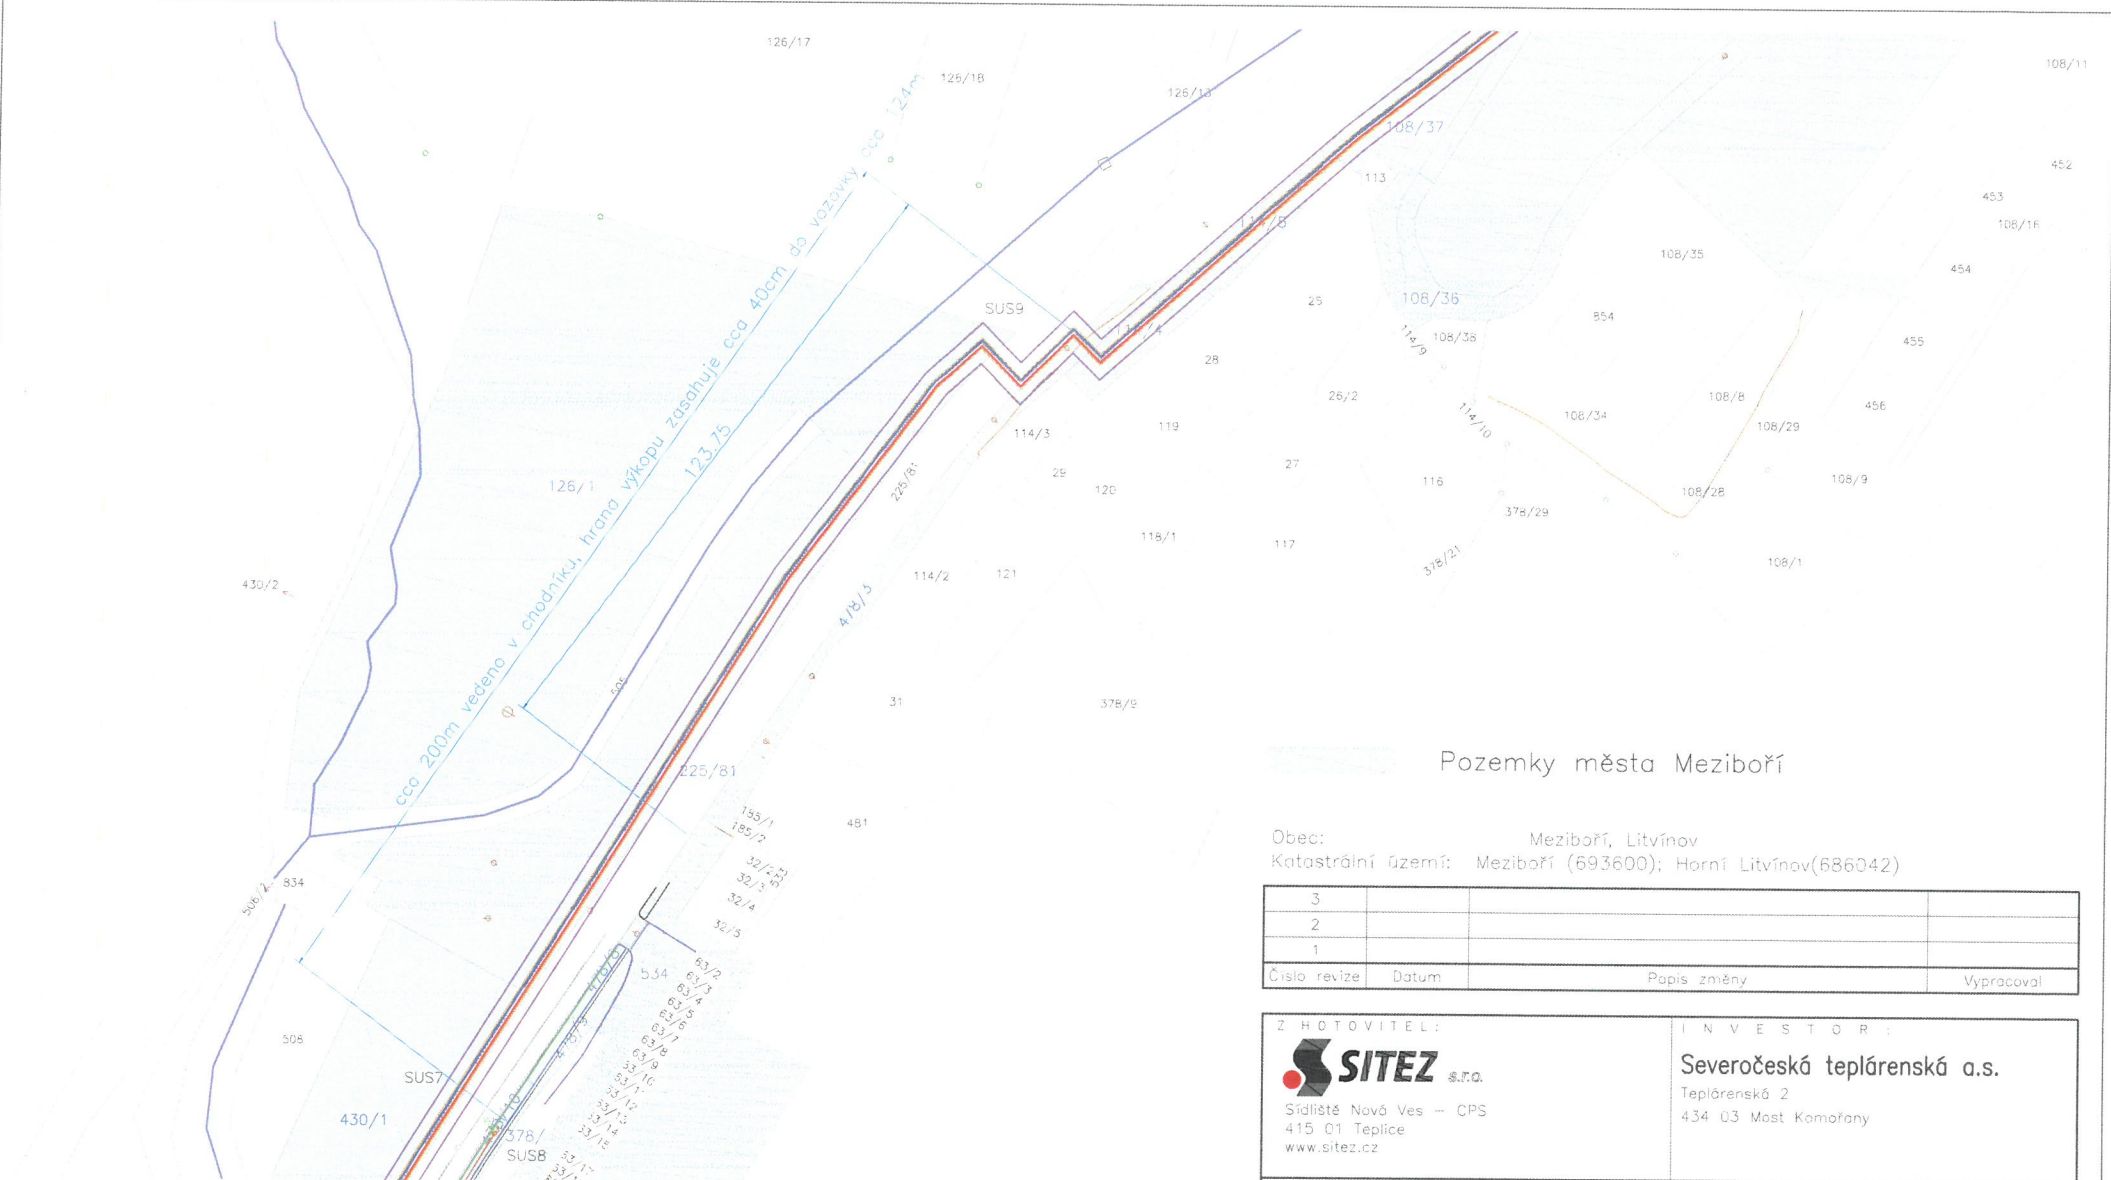

Jako majitel parcely nebo zmocněný zástupce majitele parcel č.:
155, 255/164, 255/19, 225/267, 84/13, 225/260, 225/163, 225/259, 357,
225/480, 225/261, 108/3, 478/7, 534, 108/36, 108/37, 114/5, 114/4,
478/3, 478/8, 478/9, 478/10, 478/11, 67/26, 67/41, 67/42, 225/269,
225/270, 378/11, 126/1, 430/1
v katastrálním území: Meziboří (693600)
souhlasíme se stavebním záměrem výstavby horkovodu a umístěním ochranného
pásma dle tohoto výkresu.

Město Meziboří
435 13
TEL.: 476 748 169
FAX: 476 748 114

V Meziboří dne 14. 8. 2023
Jméno, funkce **GABRIELA DOUČKOVÁ, vedoucí oddělení VMA&T**


Pozemky města Meziboří

Obec: Meziboří, Litvínov
Katastrální území: Meziboří (693600); Horní Litvínov(686042)

3			
2			
1			
Číslo revize	Datum	Popis změny	Vypracoval

ZHOTOVITEL:	INVESTOR:
SITEZ s.r.o. Sídliště Nová Ves – CPS 415 01 Teplice www.sitez.cz	Severočeská teplárenská a.s. Teplárenská 2 434 03 Most Komáňany

Vypracoval		Zakázkové číslo	23 – 031
Kontroloval	Ing. Jan Mandžák	Datum	08/2023
		Stupeň	DUR
		Měřítko	1 : 2000
Akce : Rozšíření TN Litvínov etapa I. Pozemky města Meziboří			
Obsah : Katastrální situační výkres		Por. číslo :	Paré :
		MEZ2	1

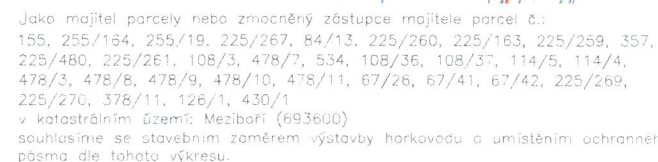

Jméno, funkce

GABRIELA JOUKYTOVA, VEDOUCA ODBORNÝ VMAZP

Město Meziboří
435 13
TEL.: 476 748 169
FAX: 476 748 114

Obec: Meziboří, Litvínov
Katastrální území: Meziboří (693600); Horní Litvínov(686042)

3			
2			
1			
Číslo revize	Datum	Popis změny	Vypracoval

Z HOTOVITEL:



Sídliště Nová Ves – CPS
415 01 Teplice
www.sitez.cz

INVESTOR:

Severočeská teplárenská a.s.

Teplárenská 2
434 03 Most Komořany

Vypracoval			Zakázkové číslo	23 – 031
Kontroloval	Ing. Jan Mandžák		Dotum	08/2023
			Stupeň	DUR
			Měřítko	1 : 2000

Akce :

Rozšíření TN Litvínov etapa I.
Pozemky města Meziboří

Obsah :	Pař. číslo :	Pař. :
Katastrální situační výkres	MEZ3	1