


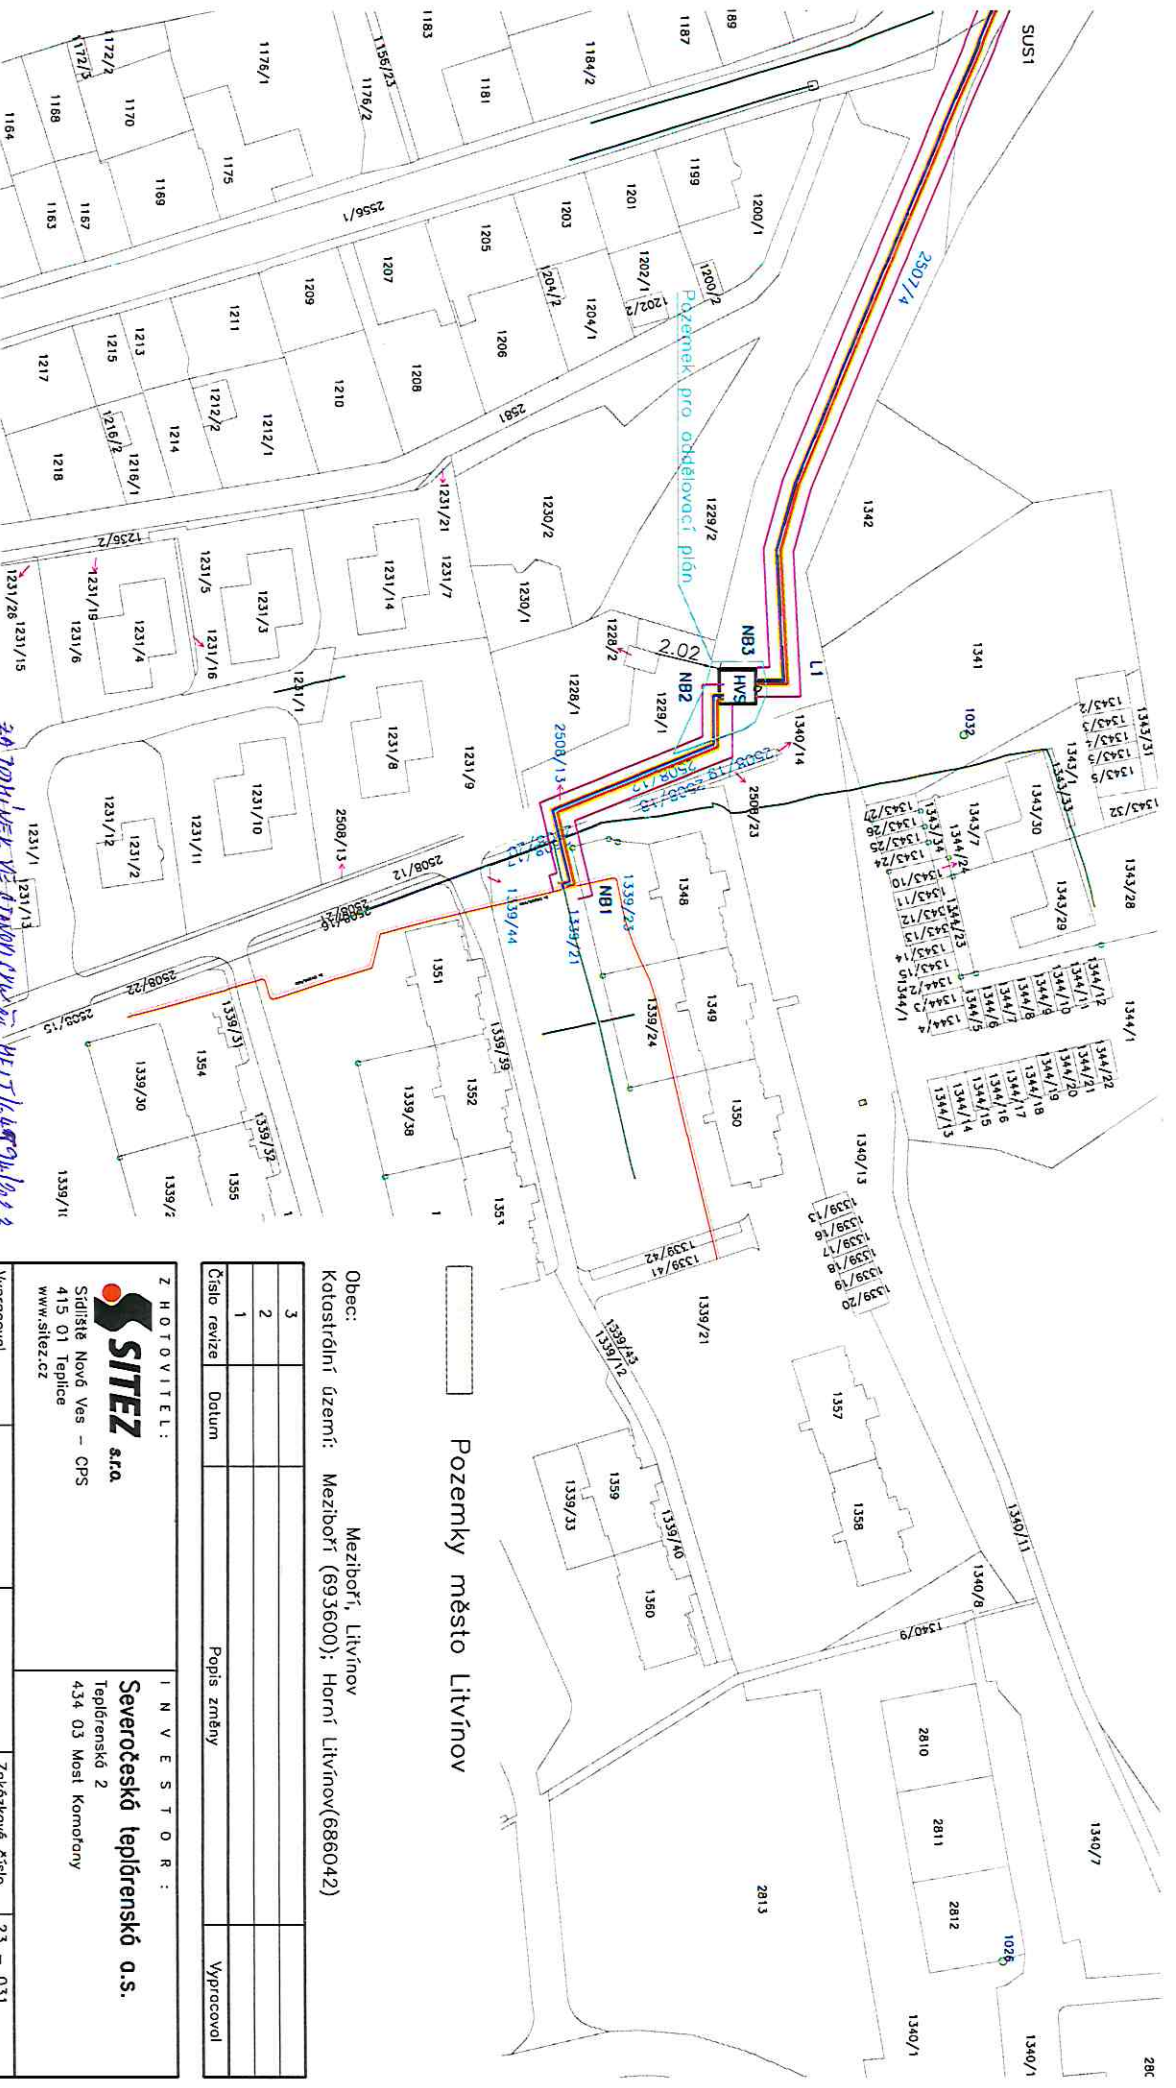

Jako majitel parcely nebo zmocněný zástupce majitele parcel č.:
2507/5, 2507/4, 2508/12, 2508/13, 1339/21, 2508/17, 2508/20,
1339/44
v katastrálním území: Litvínov (686042)
souhlasíme se stavebním záměrem výstavby horkovodu, výstavbu-konstatujeme
předávací stanice (typu BENIONBAU a umístěním ochranného pásma dle technicko-
výkresu

V Litvínově dne

Jméno, funkce

SOUHLASÍME
DNE 14-09-2023

Pro Město Litvínov
Ing. Jan Mandžák
zastupitelka

VEDOUcí ODBORU NM

Pozemky město Litvínov

Obec: Meziboří, Litvínov
katastrální území: Meziboří (693600); Horní Litvínov(686042)

Číslo revize	Datum	Popis změny	Vypracoval
1			
2			
3			

SITEZ s.r.o.
Sídliště Nová Ves – CPS
415 01 Teplice
www.sitez.cz


INVESTOR:
Severočeská teplořenská a.s.
Teplořenská 2
434 03 Mosti Komořany

Vypracoval	Zodpovědné číslo	Datum
Ing. Jan Mandžák		08/2023

Akce :
Rozšíření TN Litvínov etapa I.
Pozemky města Litvínov

Obsah :	Por. číslo :	Poré :
Katastrální situační výkres	LIT3	1

KÚ Litvínov

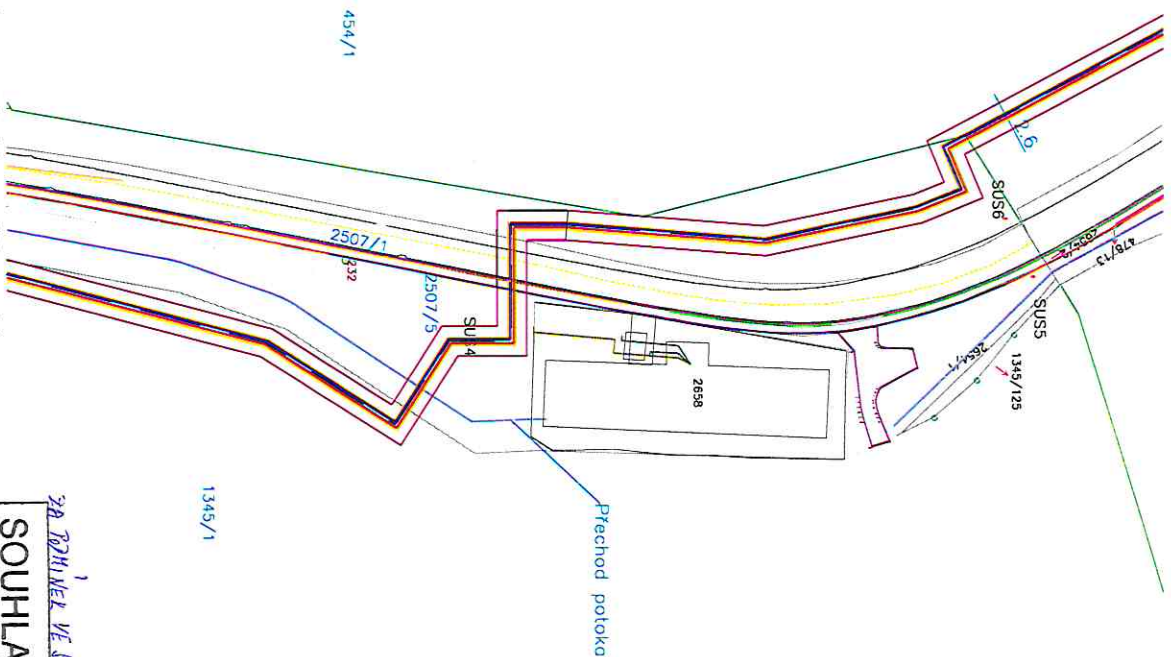

Jako majitel parcely nebo zmocněný zástupce majitele parcel č.:
2507/5, 2507/4, 2508/12, 2508/13, 1339/21, 2508/17, 2508/20,
1339/44
v katastrálním území: Litvínov (686042)
souhlasíme se stavebním záměrem výstavby horkovodu, výslahu, kontejnerové
předávací stanice (typu BENIONBAU) a umístěním ochranného pásma dle tohoto
výkresu.

V Litvínově dne

Jméno, funkce

ZA PRÁVNÍK VE STAVOVNĚNÍ HEJLI 64594/1013

SOUHLASÍME
DNE: 14.-09-2023

VEDOUcí ODBĚRNÍK majitel

Pozemky město Litvínov

Obec: Meziboří, Litvínov
Katastrální území: Meziboří (693600); Horní Litvínov(686042)

3			
2			
1			
Číslo revize	Datum	Popis změny	Vypracoval

Z HOTOVITEL:



Sídliště Nové Ves – CPS
415 01 Teplice
www.sitez.cz

I N V E S T O R :

Severočeská teplárenská o.s.

Teplárenská 2
434 03 Most Komotony

Vypracoval		Zakázkové číslo	23 – 031
Kontroloval	Ing. Jan Mandžek	Datum	08/2023
		Stupeň	DUR
		Měřítko	1 : 2000

Akce :

Rozšíření TN Litvínov etapa I.
Pozemky města Litvínov

Obsah :

Katastrální situační výkres

Por. číslo : LIT1
Poré : 1