
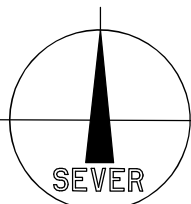


pozemek parc. č. 1252, 1251 a 1255/14

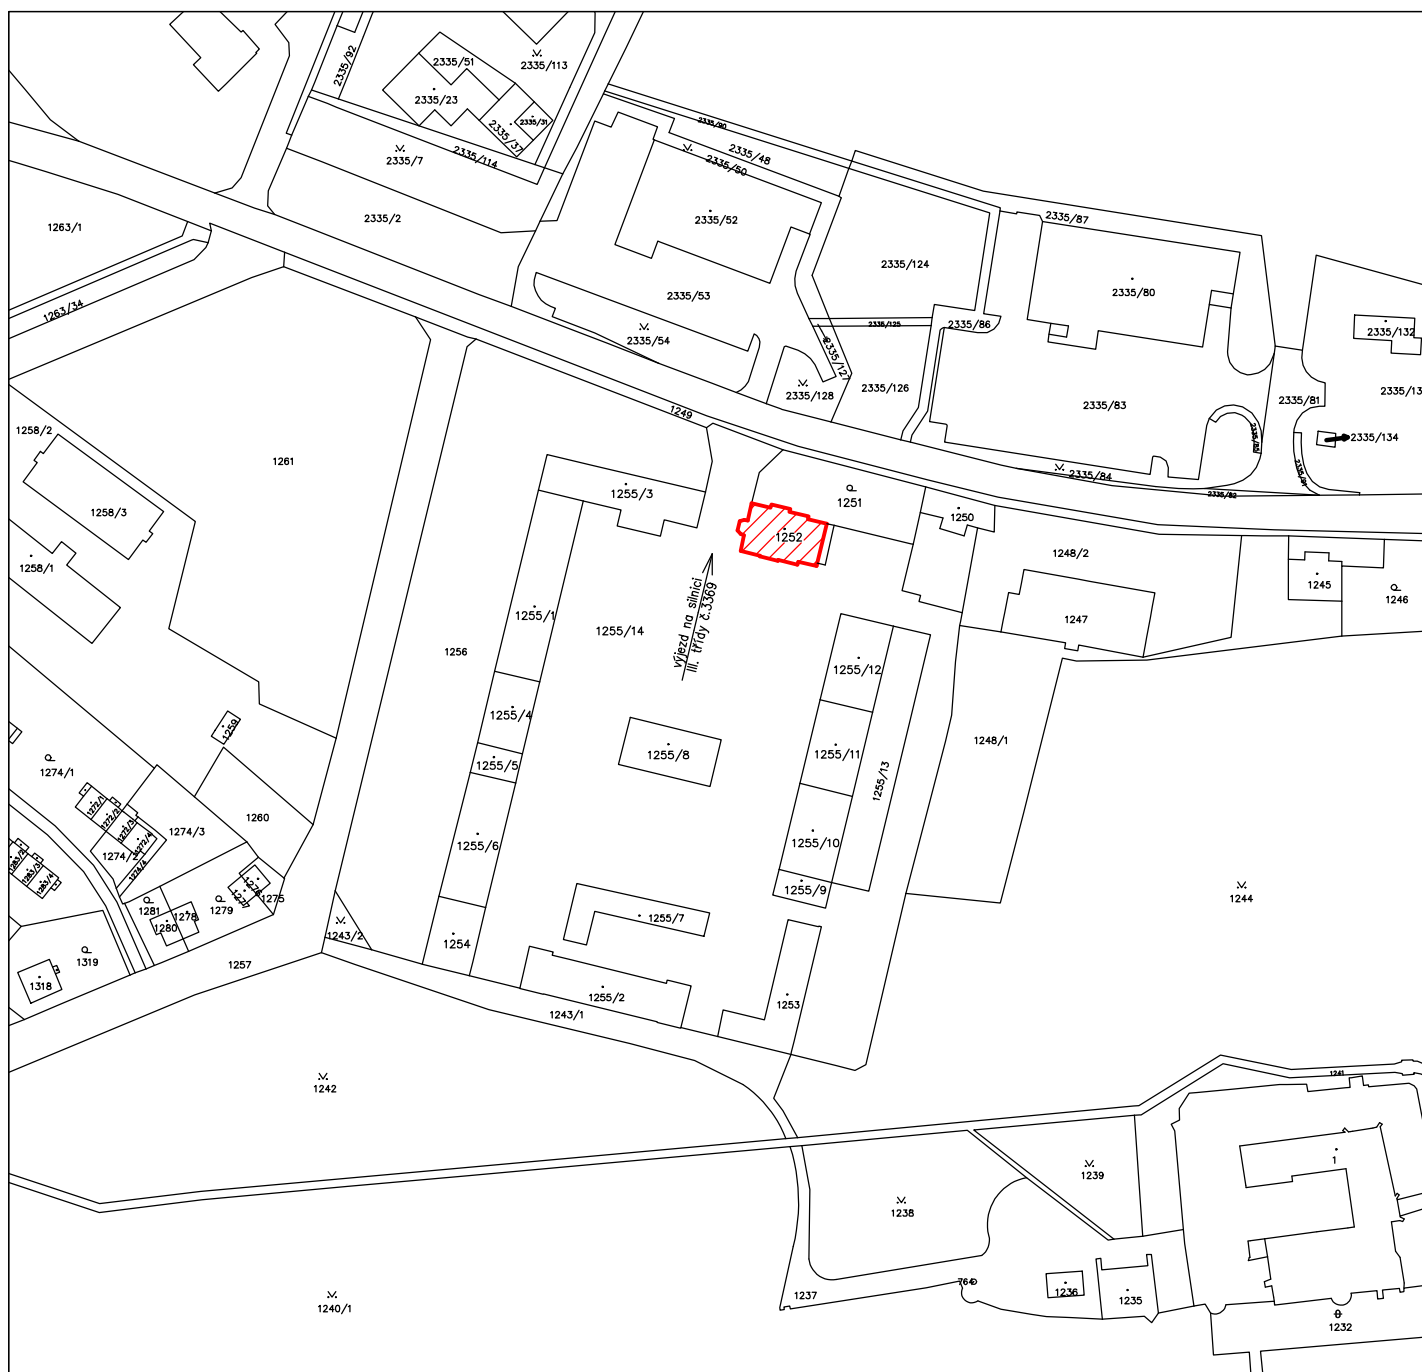

Vypracoval Ing. Tomáš Kadlec	Zodp. projektant Ing. Kovandová	Tech. kontrola Ing. Kovandová	PROJEKT – sdružení projektová a inženýrská činnost Havířská 616 582 91 Světlá nad Sázavou tel., fax: 569 452 205	
Kreslil Ing. Tomáš Kadlec				
Investor město Zruč nad Sázavou, Zámek 1, 285 22 Zruč nad Sázavou			formát	A4
Akce "Rekonstrukce stávajících bytů a vestavba bytů do půdy objektu č.p. 2 Zručského dvora"			datum	8/2020
SO 01 – Bytový dům			účel	DSP, DPS
			č. zakázky	20620
			č. kopie	
Obsah výkresu Situační výkres širších vztahů			archivní č.	
			Měřítko 1:2000	Č. výkresu C.1