


Pohled jihozápadní

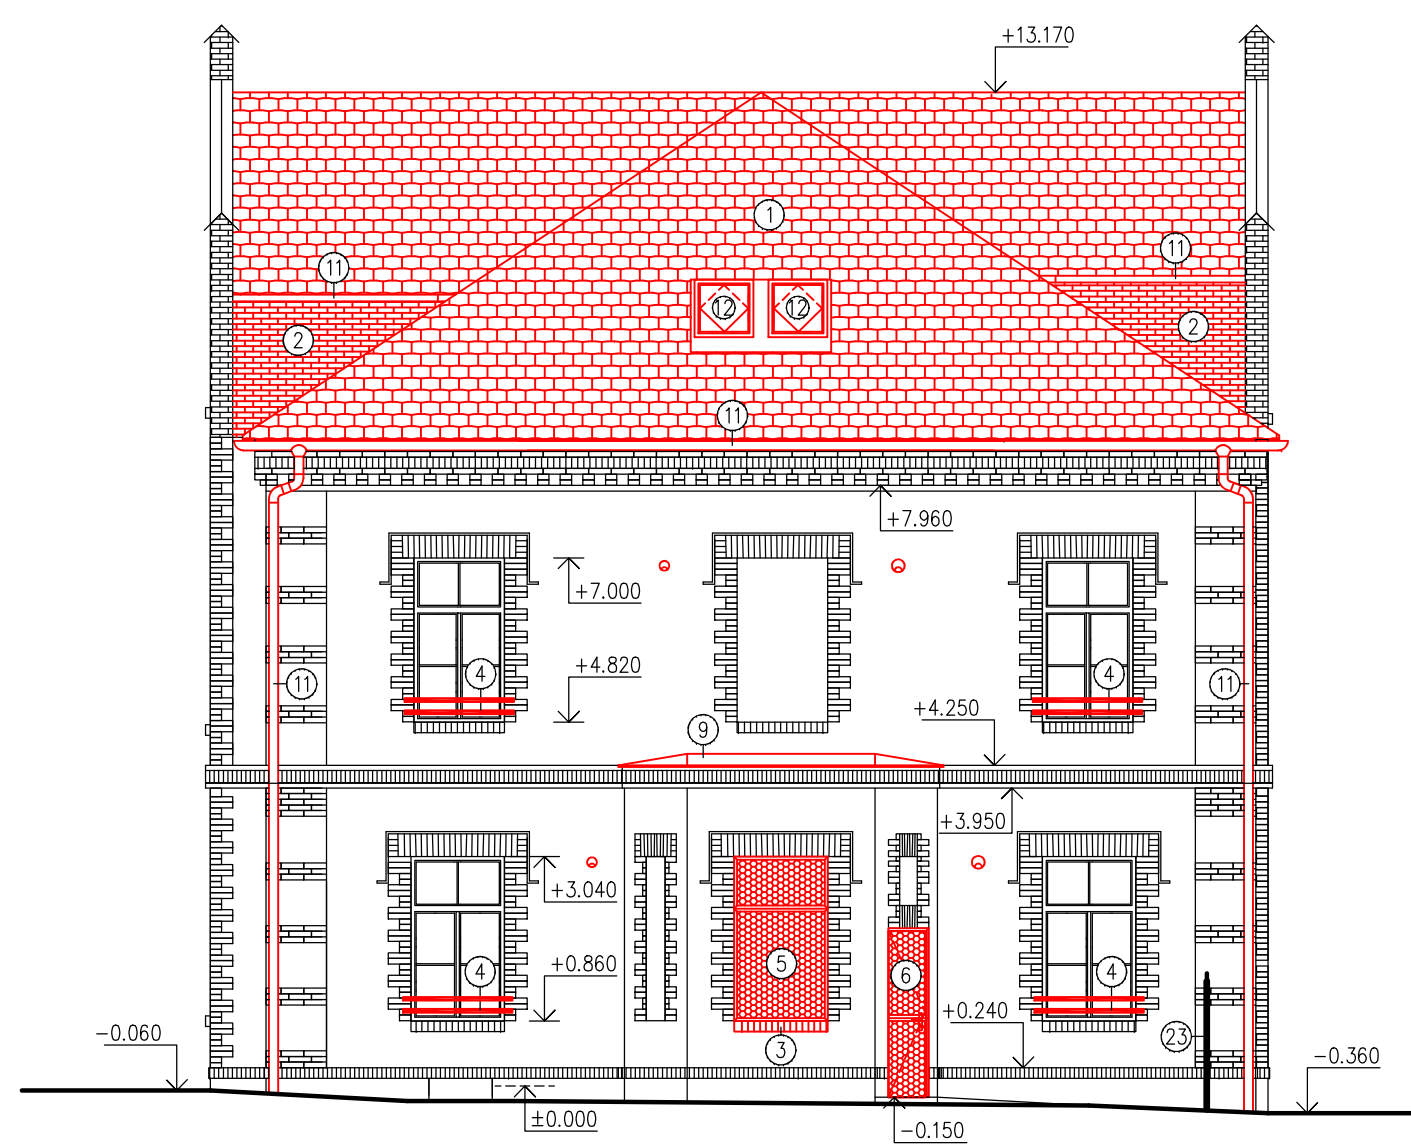

Pohled severozápadní



LEGENDA

- ① SKLÁDANÁ STŘEŠNÍ PÁLENÁ KRYTINA, BOBROVKA
- ② NOVÉ POHLEDOVÉ ZDIVO Z PLNÝCH PÁLENÝCH CIHEL, ZDIVO BUDE VYSPÁROVÁNO
- ③ NOVÁ CIHELNÁ PODOKENNÍ ŘÍMSA Z PLNÝCH PÁLENÝCH CIHEL, ZDIVO BUDE VYSPÁROVÁNO
- ④ NOVÉ PŘEDOKENNÍ ZÁBRADLÍ KOTVENÉ DO FASÁDY OBJEKTU, V ODSTÍNU RAL 7016
- ⑤ NOVÁ VÝPLŇ OKENNÍHO OTVORU V TAHOKOVU V OCELOVÉM RÁMU, V ODSTÍNU RAL 7016
- ⑥ NOVÉ DVEŘNÍ KŘÍDLO Z TAHOKOVU V OCELOVÉM RÁMU S OCELOVOU ZÁRUBNÍ, V ODSTÍNU RAL 7016
- ⑦ NOVÉ VCHODOVÉ DŘEVĚNÉ DVEŘE, ODSTÍN BUDE VYBRÁN DLE VZORNÍKU VÝROBCE PODLE STÁVAJÍCÍCH OKEN
- ⑨ STÁVAJÍCÍ STŘEŠNÍ KRYTINA Z POZINKOVANÉHO PLECHU, NÁTĚR BARVOU V ODSTÍNU RAL 7016
- ⑪ NOVÝ OKAPOVÝ SYSTÉM – SVODY, ŽLABY VČETNĚ PŘÍSLUŠENSTVÍ Z ŽÁROVĚ POZINKOVANÉHO PLECHU, S OCHRANNOU BAREVNOU VRSTVOU PO OBOU STRANÁCH, V ODSTÍNU RAL 7016
- ⑫ NOVÁ STŘEŠNÍ OKNA S VENKOVNÍ ROLETOU, HLINÍKOVÉ OPLECHOVÁNÍ V ODSTÍNU TMAVĚ ŠEDÉ
- ⑰ DOZDĚNÍ STÁVAJÍCÍHO KAMENNÉHO ZDIVA VČETNĚ BETONOVÉ STŘÍŠKY, ZDIVO BUDE VYSPÁROVÁNO
- ⑲ NOVÝ KAMENNÝ PŘEKLAD NAD VCHODOVÝMI DVEŘMI
- ⑳ STÁVAJÍCÍ HROMOSVOD S OCHRANNÝM ÚHELNÍKEM UKONČEN V MÍSTĚ ZKUŠEBNÍ SVORKY, NOVÝ SVOD HROMOSVODU BUDE NAPOJEN REVIZNÍ SVORKOU A VEDEN NA STŘECHU, KDE BUDE VEDEN PO VŠECH NÁROŽÍCH A HŘEBENECH K JÍMACÍM TYČÍM

POZNÁMKA:
STÁVAJÍCÍ OBVODOVÉ KAMENNÉ ZDIVO, CIHELNÉ ZDIVO, KAMENNÝ SOKL, CIHELNÉ ŘÍMSY A ŠAMBRÁNY KOLEM OKEN BUDOU OČIŠTĚNY TLAKOVOU VODOU, POPŘ. DOZDĚNÝ (VYSPRAVENY), ROZPADLÉ CIHLY V ŘÍMSÁCH BUDOU VYMĚNĚNY ZA NOVÉ, ZDIVO BUDE V MÍSTECH VYPADANÝCH (HLUBOKÝCH) SPÁR VYSPÁROVÁNO CEMENTOVOU MALTOU V ROZSAHU (cca 30% PLOCHY FASÁDY)

Vypracoval Ing. Tomáš Kadlec	Zodp. projektant Ing. Kovandová	Tech. kontrola Ing. Kovandová	PROJEKT – sdružení projektová a inženýrská činnost Havířská 616 582 91 Světlá nad Sázavou tel., fax: 569 452 205
Kreslil Ing. Tomáš Kadlec	<i>Kadlec</i>	<i>Kovandová</i>	
Investor město Zruč nad Sázavou, Zámek 1, 285 22 Zruč nad Sázavou			formát 6x4
Akce "Rekonstrukce stávajících bytů a vestavba bytů do půdy objektu č.p. 2 Zručského dvora"			datum 8/2020
S0 01 – Bytový dům S0 01.1 – Stavební část			účel DSP, DPS
Obsah výkresu Pohled JZ, SZ – nový stav			č. zakázky 20620
			č. kopie
			archivní č.
			Měřítko 1:100
			Č. výkresu D1.1.23