


Pohled severovýchodní

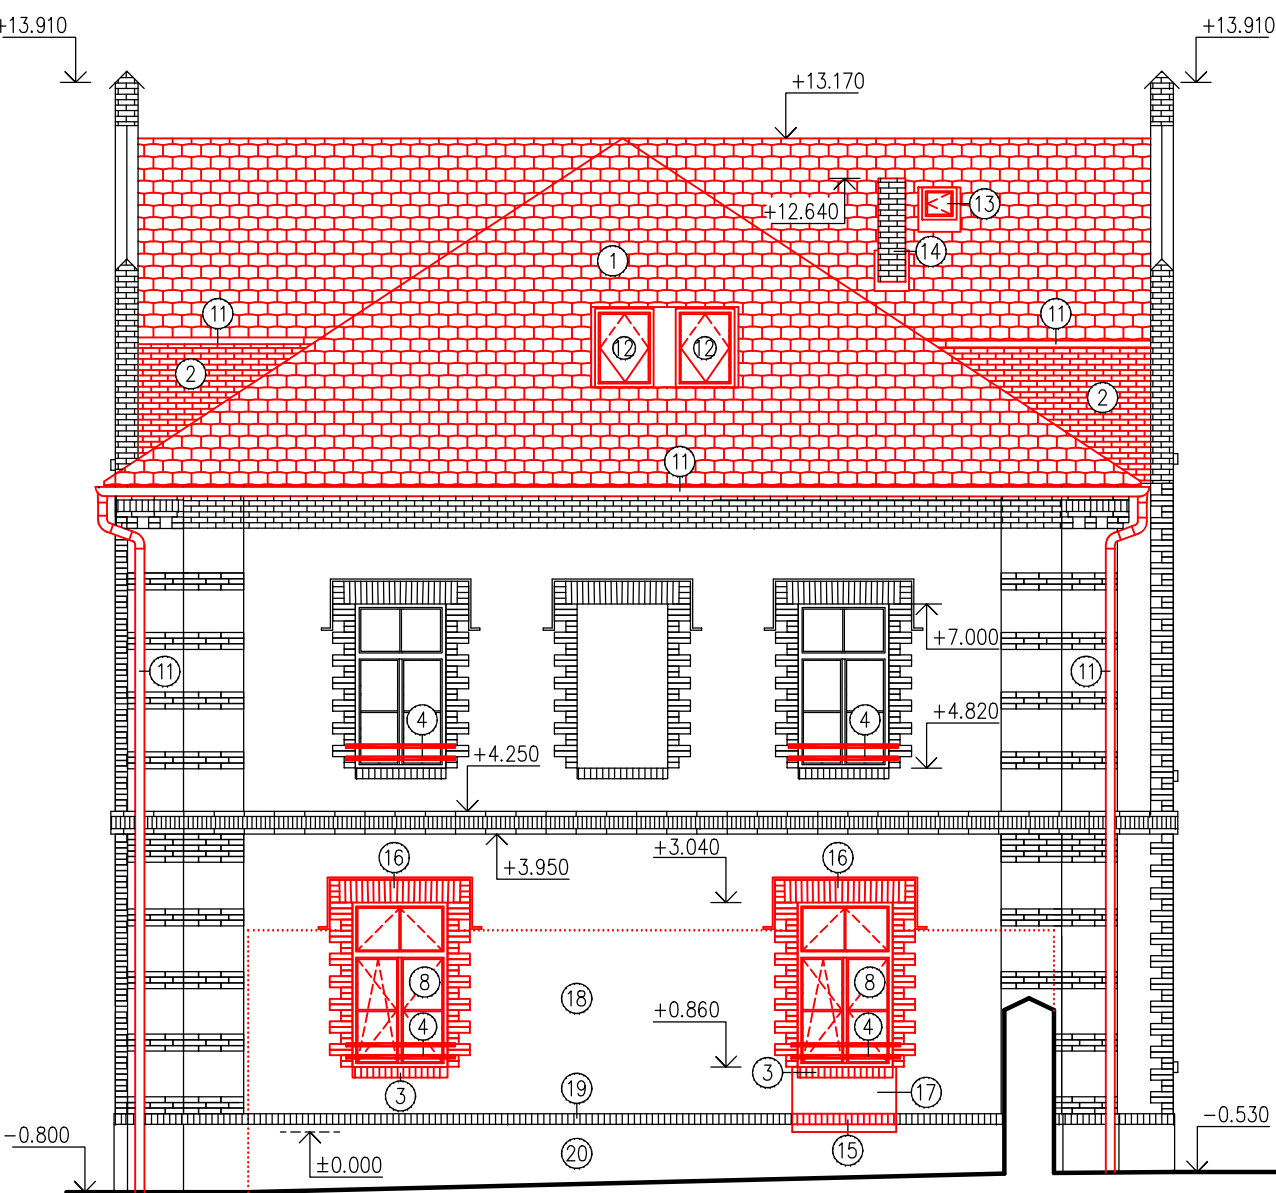

Pohled jihovýchodní



LEGENDA

- ① SKLÁDANÁ STŘEŠNÍ PÁLENÁ KRYTINA, BOBROVKA
- ② NOVÉ POHLEDOVÉ ZDIVO Z PLNÝCH PÁLENÝCH CIHEL, ZDIVO BUDE VYSPÁROVÁNO
- ③ NOVÁ CIHELNÁ PODOKENNÍ ŘÍMSA Z PLNÝCH PÁLENÝCH CIHEL, ZDIVO BUDE VYSPÁROVÁNO
- ④ NOVÉ PŘEDOKENNÍ ZÁBRADLÍ KOTVENÉ DO FASÁDY OBJEKTU, V ODSŤINU RAL 7016
- ⑧ NOVÁ DŘEVĚNÁ OKNA, ODSŤIN BUDE VYBRÁN DLE VZORNÍKU VÝROBCE PODLE STÁVAJÍCÍCH OKEN
- ⑨ STÁVAJÍCÍ STŘEŠNÍ KRYTINA Z POZINKOVANÉHO PLECHU, NÁTĚR BARVOU V ODSŤINU RAL 7016
- ⑩ STÁVAJÍCÍ OCELOVÉ MŘÍŽE, NÁTĚR BARVOU V ODSŤINU RAL 7016
- ⑪ NOVÝ OKAPOVÝ SYSTÉM – SVODY, ŽLABY VČETNĚ PŘÍSLUŠENSTVÍ Z ŽÁROVĚ POZINKOVANÉHO PLECHU, S OCHRANNOU BAREVNOU VRSTVOU PO OBOU STRANÁCH, V ODSŤINU RAL 7016
- ⑫ NOVÁ STŘEŠNÍ OKNA S VENKOVNÍ ROLETOU, HLINÍKOVÉ OPLECHOVÁNÍ V ODSŤINU TMAVĚ ŠEDÉ
- ⑬ NOVÝ STŘEŠNÍ VÝLEZ NA STŘECHU, INTEGROVANÉ LEMOVÁNÍ Z ČERNÉHO POLYURETANU
- ⑭ NOVÉ KOMINOVÉ TĚLOSO, NADSTŘEŠNÍ KOMINOVÁ HLAVA, STRUKTURA CIHLOVĚ ČERVENÁ
- ⑮ DOZDĚNÍ CIHELNÉ SOKLOVÉ ŘÍMSY Z PLNÝCH PÁLENÝCH CIHEL, ZDIVO BUDE VYSPÁROVÁNO
- ⑯ NOVÁ CIHELNÁ ŠAMBRÁNA Z PLNÝCH PÁLENÝCH CIHEL, ZDIVO BUDE VYSPÁROVÁNO
- ⑰ DOZDĚNÍ STÁVAJÍCÍHO KAMENNÉHO OBVODOVÉHO ZDIVA, ZDIVO BUDE VYSPÁROVÁNO
- ⑱ OČIŠTĚNÉ STÁVAJÍCÍ KAMENNÉ ZDIVO OD STÁVAJÍCÍ OMÍTKY, ZDIVO BUDE VYSPÁROVÁNO
- ⑲ OČIŠTĚNÁ STÁVAJÍCÍ CIHELNÁ SOKLOVÁ ŘÍMSA Z PLNÝCH PÁLENÝCH CIHEL OD STÁVAJÍCÍ OMÍTKY, ZDIVO BUDE VYSPÁROVÁNO
- ⑳ OČIŠTĚNÝ STÁVAJÍCÍ KAMENNÝ SOKL OD STÁVAJÍCÍ OMÍTKY, ZDIVO BUDE VYSPÁROVÁNO
- ㉑ DOZDĚNÍ STÁVAJÍCÍHO KAMENNÉHO ZDIVA VČETNĚ BETONOVÉ STŘÍŠKY, ZDIVO BUDE VYSPÁROVÁNO
- ㉒ STÁVAJÍCÍ HROMOSVOD S OCHRANNÝM ÚHELNÍKEM UKONČEN V MÍSTĚ ZKUŠEBNÍ SVORKY, NOVÝ SVOD HROMOSVODU BUDE NAPOJEN REVIZNÍ SVORKOU A VEDEN NA STŘECHU, KDE BUDE VEDEN PO VŠECH NÁRŮŽÍCH A HŘEBENECH K JIMACÍM TYČÍM
- ㉓ STÁVAJÍCÍ OCELOVÉ ZEDNÍ A TRÁMOVÉ KLEŠTĚ, NÁTĚR BARVOU V ODSŤINU RAL 7016

POZNÁMKA:
STÁVAJÍCÍ OBVODOVÉ KAMENNÉ ZDIVO, CIHELNÉ ZDIVO, KAMENNÝ SOKL, CIHELNÉ ŘÍMSY A ŠAMBRÁNY KOLEM OKEN BUDOU OČIŠTĚNY TLAKOVOU VODOU, POPŘ. DOZDĚNÝ (VYSPRAVENY), ROZPADLÉ CIHLY V ŘÍMSÁCH BUDOU VYMĚNĚNY ZA NOVÉ, ZDIVO BUDE V MÍSTĚCH VYPADANÝCH (HLUBOKÝCH) SPÁR VYSPÁROVÁNO CEMENTOVOU MALTOU V ROZSAHU (cca 30% PLOCHY FASÁDY)

Vypracoval Ing. Tomáš Kadlec	Zdp. projektant Ing. Kovandová	Tech. kontrola Ing. Kovandová	PROJEKT – sdružení projektová a inženýrská činnost Havířská 616 582 91 Světlá nad Sázavou tel., fax: 569 452 205
Kreslil Ing. Tomáš Kadlec	<i>Kadlec</i>	<i>Kovandová</i>	formát 6x4
Investor město Zruč nad Sázavou, Zámek 1, 285 22 Zruč nad Sázavou			datum 8/2020
Akce "Rekonstrukce stávajících bytů a vestavba bytů do půdy objektu č.p. 2 Zrušského dvora"			účel DSP, DPS
			č. zakázky 20620
			č. kopie
			archivní č.
Obsah výkresu Pohled SV, JV – nový stav			Měřítko 1:100
			Č. výkresu D1.1.24