



Pohled severovýchodní

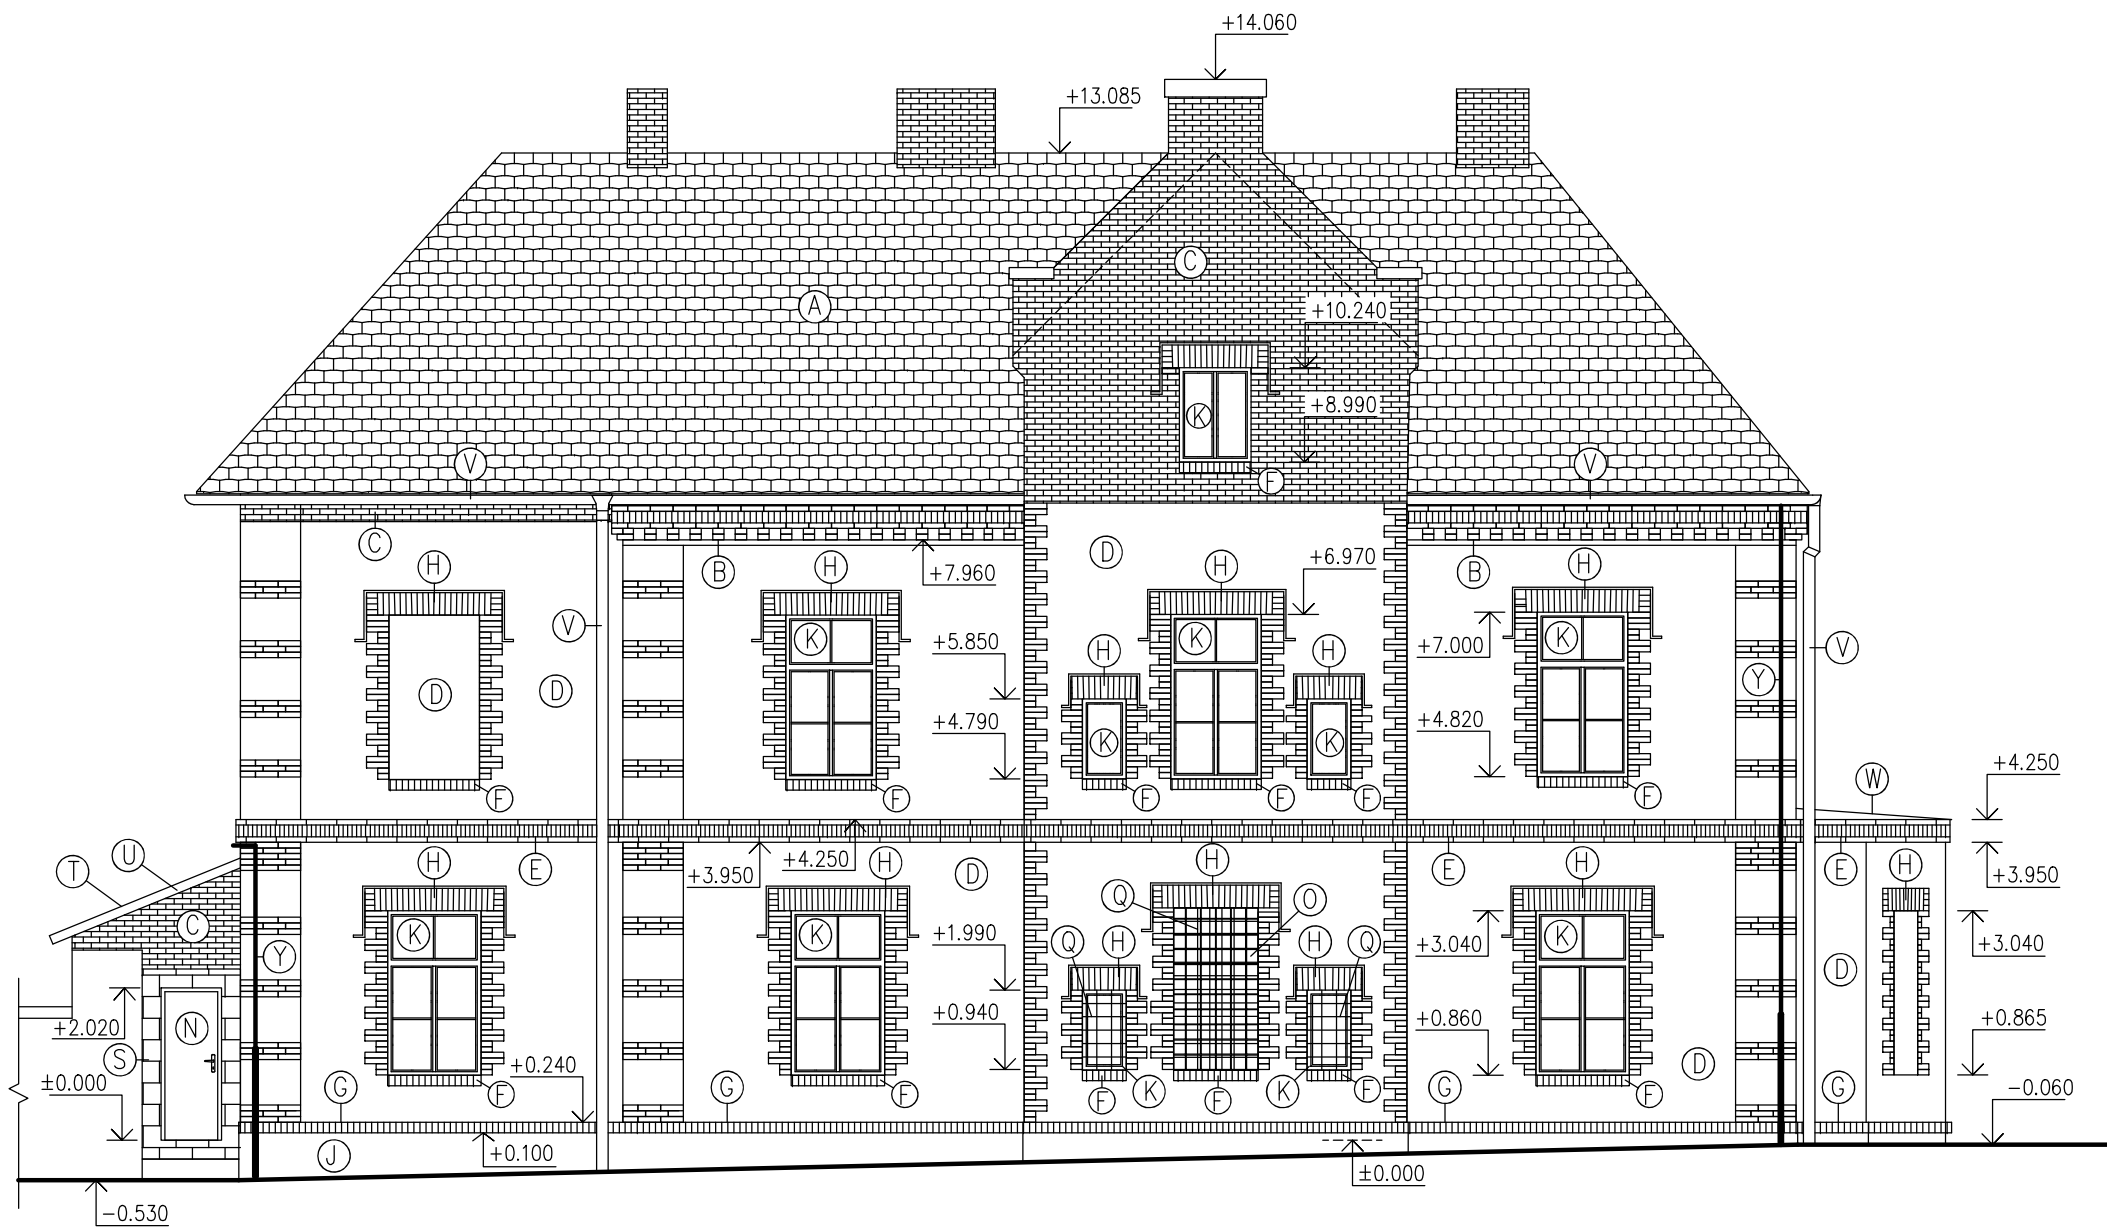

Pohled jihovýchodní

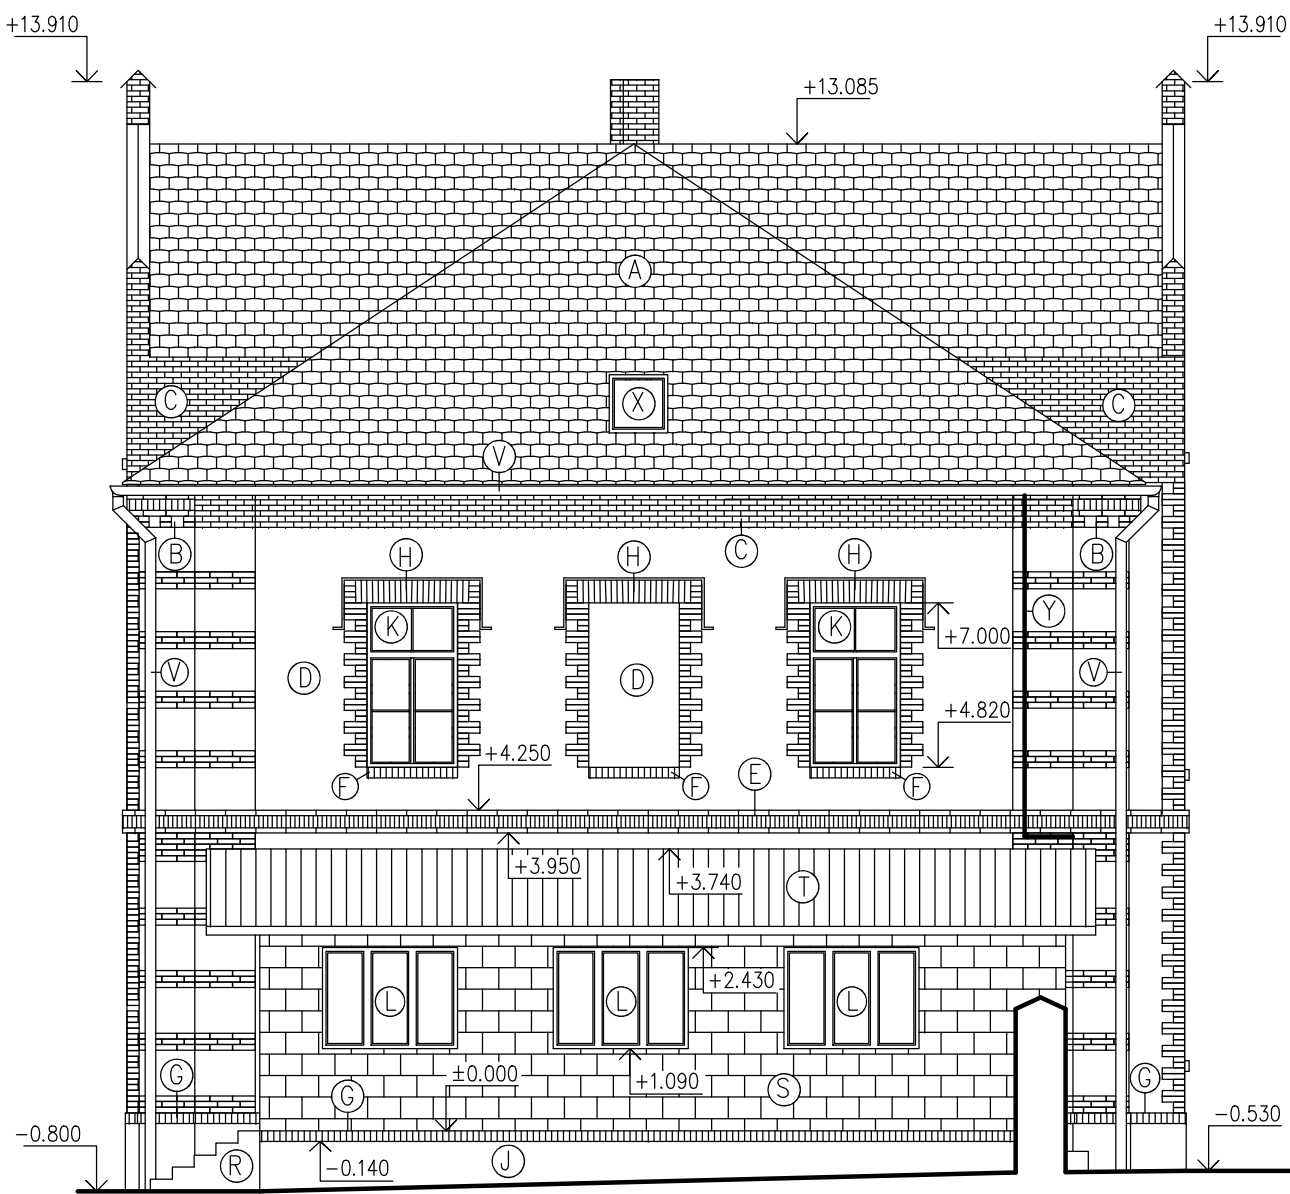

LEGENDA

- (A) SKLÁDANÁ STŘEŠNÍ PÁLENÁ KRYTINA, BOBROVKA
 - (B) CIHELNÁ HLAVNÍ ŘÍMSA (PODSTŘEŠNÍ) Z PLNÝCH PÁLENÝCH CIHEL
 - (C) ZDIVO Z PLNÝCH PÁLENÝCH CIHEL
 - (D) KAMENNÉ ZDIVO (V ROHÁCH STAVBY JE ZDIVO DOPLNĚNÉ PÁSY Z PLNÝCH PÁLENÝCH CIHEL)
 - (E) CIHELNÁ PÁSOVÁ ŘÍMSA Z PLNÝCH PÁLENÝCH CIHEL
 - (F) CIHELNÁ PODOKENNÍ ŘÍMSA Z PLNÝCH PÁLENÝCH CIHEL
 - (G) CIHELNÁ SOKLOVÁ ŘÍMSA Z PLNÝCH PÁLENÝCH CIHEL
 - (H) CIHELNÁ ŠAMBRÁNA Z PLNÝCH PÁLENÝCH CIHEL
 - (J) KAMENNÝ SOKL
 - (K) DŘEVĚNÉ EUROOKNO S IZOLAČNÍM DVOJSKLEM, ODSTÍN ČERVENOHNĚDÉ
 - (L) DŘEVĚNÉ OKNO, ODSTÍN BÍLÉ
 - (N) DŘEVĚNÉ DVEŘE, ODSTÍN HNĚDÉ
 - (O) SKLOBETONOVÁ VÝPLŇ
 - (Q) OCELOVÉ MŘÍŽE, ODSTÍN ČERNÉ
 - (R) BETONOVÉ SCHODIŠŤOVÉ STUPNĚ
 - (S) NEOMÍTANÉ ZDIVO Z PLYNOSILIKÁTOVÝCH TVÁRNIC
 - (T) STŘEŠNÍ KRYTINA Z VELKOFORMÁTOVÝCH ETERNITOVÝCH ŠABLON
 - (U) DŘEVĚNÉ PODBITÍ STŘECHY A ŠTÍTU, ODSTÍN HNĚDÉ
 - (V) OKAPOVÝ SYSTÉM – SVODY, ŽLABY VČETNĚ PŘÍSLUŠENSTVÍ Z POZINKOVANÉHO PLECHU
 - (W) STŘEŠNÍ KRYTINA Z POZINKOVANÉHO PLECHU
 - (X) STŘEŠNÍ OKNO
 - (Y) HROMOSVODNÝ SVOD S OCHRANNÝM ÚHELNÍKEM
- POZNÁMKA: HROMOSVOD JE PO STŘEŠE VEDEN PO VŠECH NÁROŽÍCH A HŘEBENECH K JIMACÍM TYČÍM

Vypracoval Ing. Tomáš Kadlec	Zodp. projektant Ing. Kovandová	Tech. kontrola Ing. Kovandová	PROJEKT – sdružení projektová a inženýrská činnost Havířská 616 582 91 Světlá nad Sázavou tel., fax: 569 452 205	
Kreslil Ing. Tomáš Kadlec	<i>Kadlec</i>	<i>Kovandová</i>		
Investor město Zruč nad Sázavou, Zámek 1, 285 22 Zruč nad Sázavou			formát	6x4
Akce "Rekonstrukce stávajících bytů a vestavba bytů do půdy objektu č.p. 2 Zručského dvora" SO 01 – Bytový dům SO 01.1 – Stavební část			datum	8/2020
			účel	DSP, DPS
			č. zakázky	20620
			č. kopie	
			archivní č.	
Obsah výkresu Pohled SV, JV – stávající stav			Měřítko	Č. výkresu
			1:100	D1.1.7