


Vzorový řez uložení kanalizace

a) V KOMUNIKACI

b) VE VOLNÉM TERÉNU

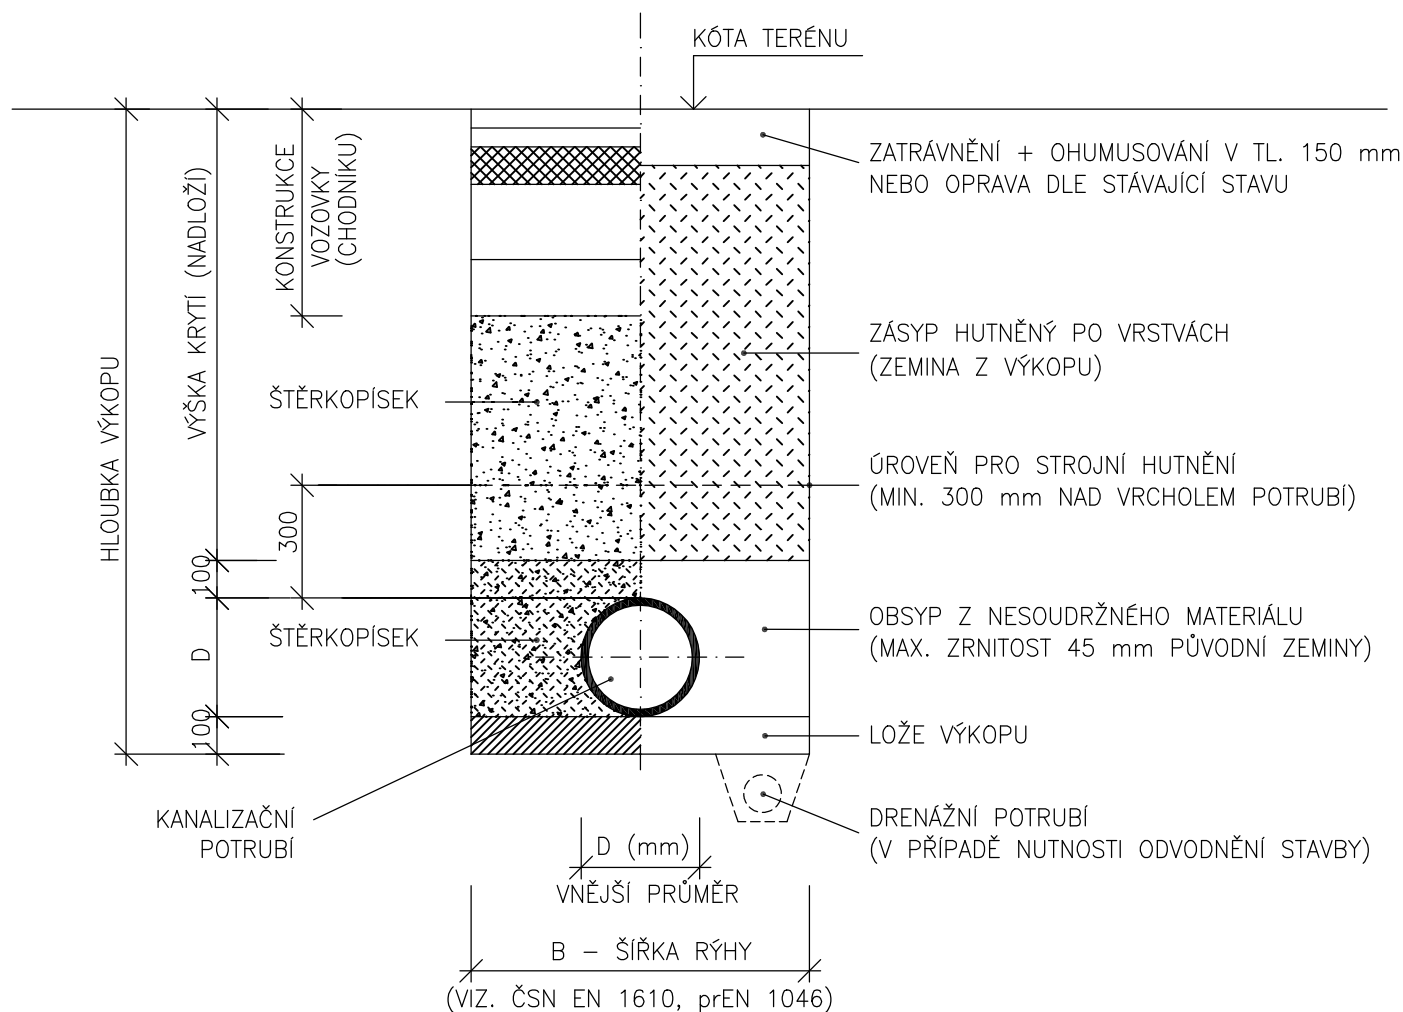

POZNÁMKA:

- hloubku výkopu nutno přizpůsobit spádování kanalizace. Při změně hloubky výkopu oproti vzorovému řezu se změní tl. netříděného hutněného zásypu, ostatní vrstvy si zachovávají svoji výšku.
- od hloubky výkopu 1200 mm nutno rýhu pažit

Vypracoval Ing. Tomáš Kadlec	Zodp. projektant Ing. Kovandová	Tech. kontrola Ing. Kovandová	PROJEKT – sdružení projektová a inženýrská činnost Havířská 616 582 91 Světlá nad Sázavou tel., fax: 569 452 205	
Kreslil Ing. Tomáš Kadlec	<i>Kadlec</i>	<i>Kovandová</i>		
Investor město Zruč nad Sázavou, Zámek 1, 285 22 Zruč nad Sázavou			formát	6xA4
Akce "Rekonstrukce stávajících bytů a vestavba bytů do půdy objektu č.p. 2 Zručského dvora" S0 01 – Bytový dům S0 01.2 – ZTI–kanalizace a vodovod			datum	8/2020
			účel	DSP, DPS
			č. zakázky	20620
			č. kopie	
			archivní č.	
Obsah výkresu Vzorový řez uložení potrubí kanalizace			Měřítko	–
			Č. výkresu	D1.2.5