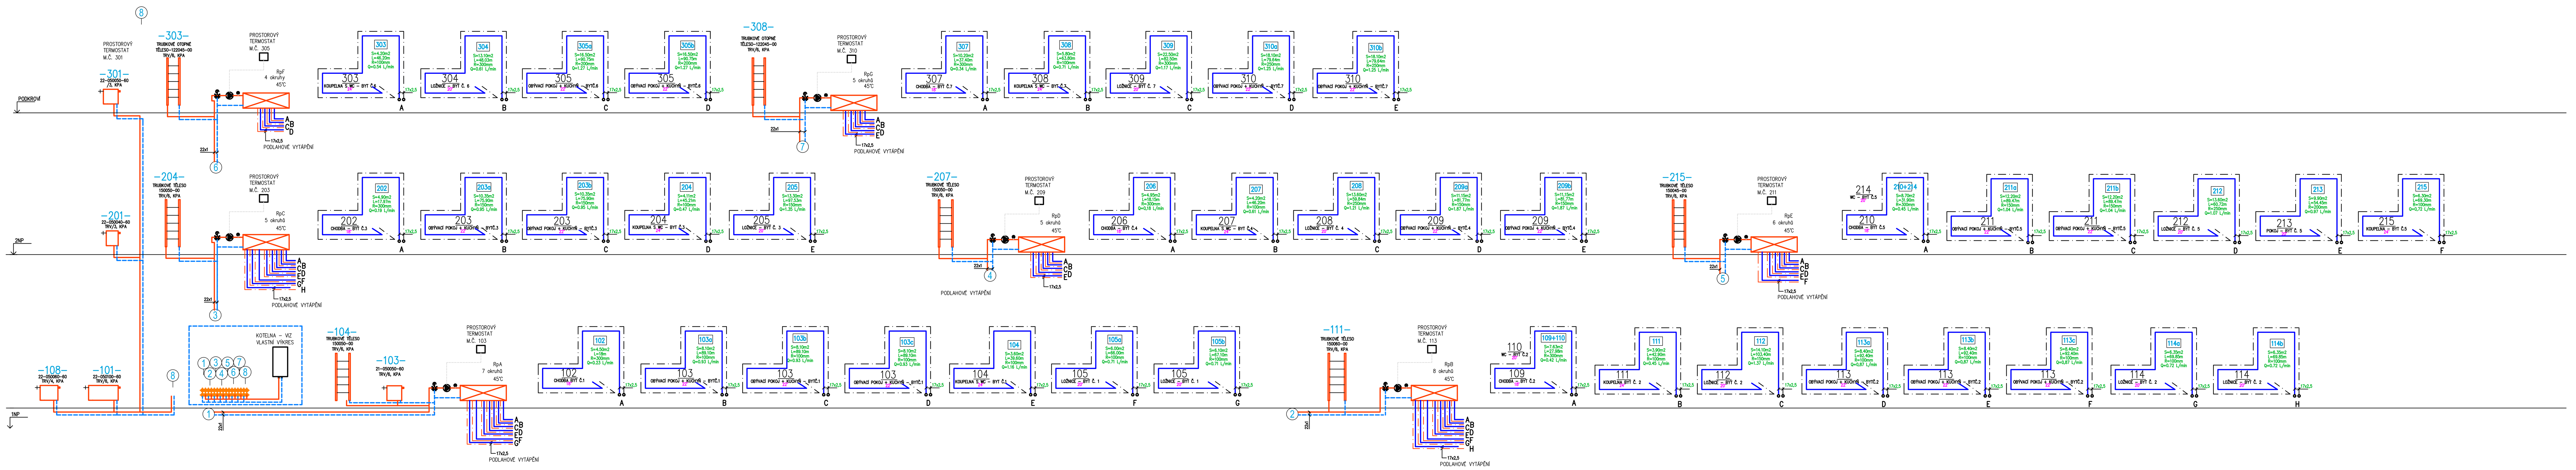

Tabulka místností

Číslo	Jméno	Plocha [m²]
1.01	CHODBA + SCHODIŠŤOVÝ PROSTOR	46,17
1.02	CHODBA – BYT č.1	4,92
1.03	OBÝVACÍ POKOJ S KUCHYNÍ – BYT č.1	28,03
1.04	KOUPELNA S WC – BYT č.1	4,3
1.05	LOŽNICE – BYT č.1	12,09
1.06	SKLAD	1,49
1.07	TECHNICKÁ MÍSTNOST	8,27
1.08	KOČÁRKÁRNA	9,83
1.09	CHODBA – BYT č.2	7,63
1.10	WC – BYT č.2	1,63
1.11	KOUPELNA – BYT č.2	4,79
1.12	LOŽNICE – BYT č.2	14,07
1.13	OBÝVACÍ POKOJ S KUCHYNÍ– BYT č.2	28,14
1.14	LOŽNICE– BYT č.2	12,72
1.15	MÍSTNOST PRO POPELNICE	4,30

Celková užitná plocha [m²]: 188,38
Užitná plocha bytu č.1 [m²]: 49,34
Užitná plocha bytu č.2 [m²]: 68,98

Tabulka místností

Číslo	Jméno	Plocha [m²]
2.01	CHODBA + SCHODIŠŤOVÝ PROSTOR	19,97
2.02	CHODBA – BYT č.3	6,09
2.03	OBÝVACÍ POKOJ S KUCHYNÍ – BYT č.3	23,61
2.04	KOUPELNA S WC – BYT č.3	4,84
2.05	LOŽNICE – BYT č.3	13,28
2.06	CHODBA – BYT č.4	5,63
2.07	KOUPELNA S WC – BYT č.4	4,87
2.08	LOŽNICE – BYT č.4	13,59
2.09	OBÝVACÍ POKOJ S KUCHYNÍ – BYT č.4	24,32
2.10	CHODBA – BYT č.5	9,25
2.11	OBÝVACÍ POKOJ S KUCHYNÍ – BYT č.5	27,95
2.12	LOŽNICE – BYT č.5	13,57
2.13	POKOJ – BYT č.5	9,88
2.14	WC – BYT č.5	1,9
2.15	KOUPELNA – BYT č.5	6,58

Celková plocha [m²]: 185,33
Užitná ploch bytu č.3 [m²]: 47,82
Užitná ploch bytu č.4 [m²]: 48,41
Užitná ploch bytu č.5 [m²]: 69,13

Tabulka místností

Číslo	Jméno	Plocha [m²]
3.01	CHODBA	17,18
3.02	CHODBA – BYT č.6	4,92
3.03	KOUPELNA S WC – BYT č.6	5,28
3.04	LOŽNICE – BYT č.6	13,06
3.05	OBÝVACÍ POKOJ S KUCHYNÍ – BYT č.6	35,99
3.06	SPÍŽ – BYT č.6	8,08
3.07	CHODBA – BYT č.7	10,45
3.08	KOUPELNA S WC – BYT č.7	6,38
3.09	LOŽNICE – BYT č.7	22,49
3.10	OBÝVACÍ POKOJ S KUCHYNÍ – BYT č.7	38,79
3.11	SPÍŽ – BYT č.7	4,33

Celková plocha [m²]: 166,95
Užitná ploch bytu č.6 [m²]: 67,33
Užitná ploch bytu č.7 [m²]: 82,44

DIMENZE POTRUBÍ JSOU UVEDENY NA VÝKRESE Č. T1.04–SCHÉMA ZAPOJENÍ – ÚT
TOPNÁ VODA PRO PODLAHOVÉ VYTÁPĚNÍ MAX. 45°C
TOPNÁ VODA PRO OTOPNÁ TĚLESA 75/65°C
ZDROJ TEPLA: PLYNOVÉ KOTLE – VIT TECHNICKÁ ZPRÁVA
OTOPNÁ TĚLESA – DESKOVÁ S VENTILEM SE SPODNÍM PŘIPOJENÍM A TRUBKOVÁ OTOPNÁ TĚLESA SE STŘEDOVÝM PŘIPOJENÍM
TRV – TERMOSTATICKÝ VENTIL OSMISTUPŇOVÝ
KPA – KOMPAKTNÍ PŘIPOJOVACÍ ARMATURA
1–6 – PŘEDNASTAVENÍ HYDR. ODPORU VENTILU
RpA– RpG –ROZVADĚČe PODLAHOVÉHO VYTÁPĚNÍ SE SMĚŠOVACÍ SESTAVOU

Vypracoval: Ing. Kovanda F.	Zodp. projektant: Ing. Kovandová	Tech. kontrola: Ing. Kovandová	PROJEKT – sdružení projektová a inženýrská činnost Havířská 616 582 91 Světlá nad Sázavou tel., fax: 569 452 205
Kreslil: Ing. Kovanda F.			
Investor: město Zruč nad Sázavou, Zámek 1, 285 22 Zruč nad Sázavou			formát: 18xA4
Akce: "Rekonstrukce stávajících bytů a vestavba bytů do půdy objektu č.p. 2 Zručského dvora" SO 01 – Bytový dům SO 01.5 – Ústřední vytápění			datum: 8/2020
			účel: DSP, DPS
			č. zakázky: 20620
			č. kopie:
			archivní č.:
Obsah výkresu: Schéma zapojení – ÚT			Měřítko: 1:50 / Č. výkresu: D1.5.4