


ČLENĚNÍ BYTŮ

stoupačka č.	rozv. podl.	byt č.	m.č.	název	výkon (W)
1	RpA	1	102	CHODBA BYT Č.1	158
1	RpA	1	103	OBÝVACÍ POKOJ + KUCHYŇ BYT Č. 1	1 941
1	RpA	1	104	KOUPELNA S WC BYT Č.1	809
1	RpA	1	105	LOŽNICE BYT Č. 1	997
				CELKEM BYT Č. 1	3 905
2	RpB	2	109	CHODBA BYT Č.2	204
2	RpB	2	110	WC BYT Č.2	90
2	RpB	2	111	KOUPELNA BYT Č.2	860
2	RpB	2	112	LOŽNICE BYT Č.2	957
2	RpB	2	113	OBÝVACÍ POKOJ + KUCHYŇ BYT Č.2	1 831
2	RpB	2	114	LOŽNICE BYT Č.2	1 010
				CELKEM BYT Č. 2	4 952
3	RpC	3	202	CHODBA BYT Č.3	135
3	RpC	3	203	OBÝVACÍ POKOJ + KUCHYŇ BYT Č.3	1 330
3	RpC	3	204	KOUPELNA S WC BYT Č.3	772
3	RpC	3	205	LOŽNICE BYT Č.3	941
				CELKEM BYT Č. 3	3 178
4	RpD	4	206	CHODBA BYT Č.4	126
4	RpD	4	207	KOUPELNA S WC BYT Č.4	713
4	RpD	4	208	LOŽNICE BYT Č.4	677
4	RpD	4	209	OBÝVACÍ POKOJ + KUCHYŇ BYT Č.4	1 306
				CELKEM BYT Č. 4	2 822
5	RpE	5	210	CHODBA BYT Č.5	200
5	RpE	5	211	OBÝVACÍ POKOJ + KUCHYŇ BYT Č.5	1 457
5	RpE	5	212	LOŽNICE BYT Č.5	747
5	RpE	5	213	POKOJ Č.5	680
5	RpE	5	214	WC BYT Č.5	115
5	RpE	5	215	KOUPELNA BYT Č.5	782
				CELKEM BYT Č. 5	3 981
6	RpF	6	302	CHODBA BYT Č.6 - TOPENO ROZVODEM	70
6	RpF	6	303	KOUPELNA S WC BYT Č.6	378
6	RpF	6	304	LOŽNICE BYT Č.6	424
6	RpF	6	305	OBÝVACÍ POKOJ + KUCHYŇ BYT Č.6	1 776
				CELKEM BYT Č. 6	2 648
7	RpG	7	307	CHODBA BYT Č.7	239
7	RpG	7	308	KOUPELNA S WC BYT Č.7	495
7	RpG	7	309	LOŽNICE BYT Č.7	815
7	RpG	7	310	OBÝVACÍ POKOJ + KUCHYŇ BYT Č.7	1 741
				CELKEM BYT Č. 7	3 290
8	SPOLEČNÉ PROSTORY	101	CHODBA A SCHODIŠTĚ	1 290	
	netopeno	107	TECHNICKÁ MÍSTNOST	435	
		108	KOČÁRKÁRNA	704	
		201	CHODBA A SCHODIŠTĚ	509	
		301	CHODBA	638	
			CELKEM SPOLEČNÉ PROSTORY	3 576	
CELKEM				28 352	

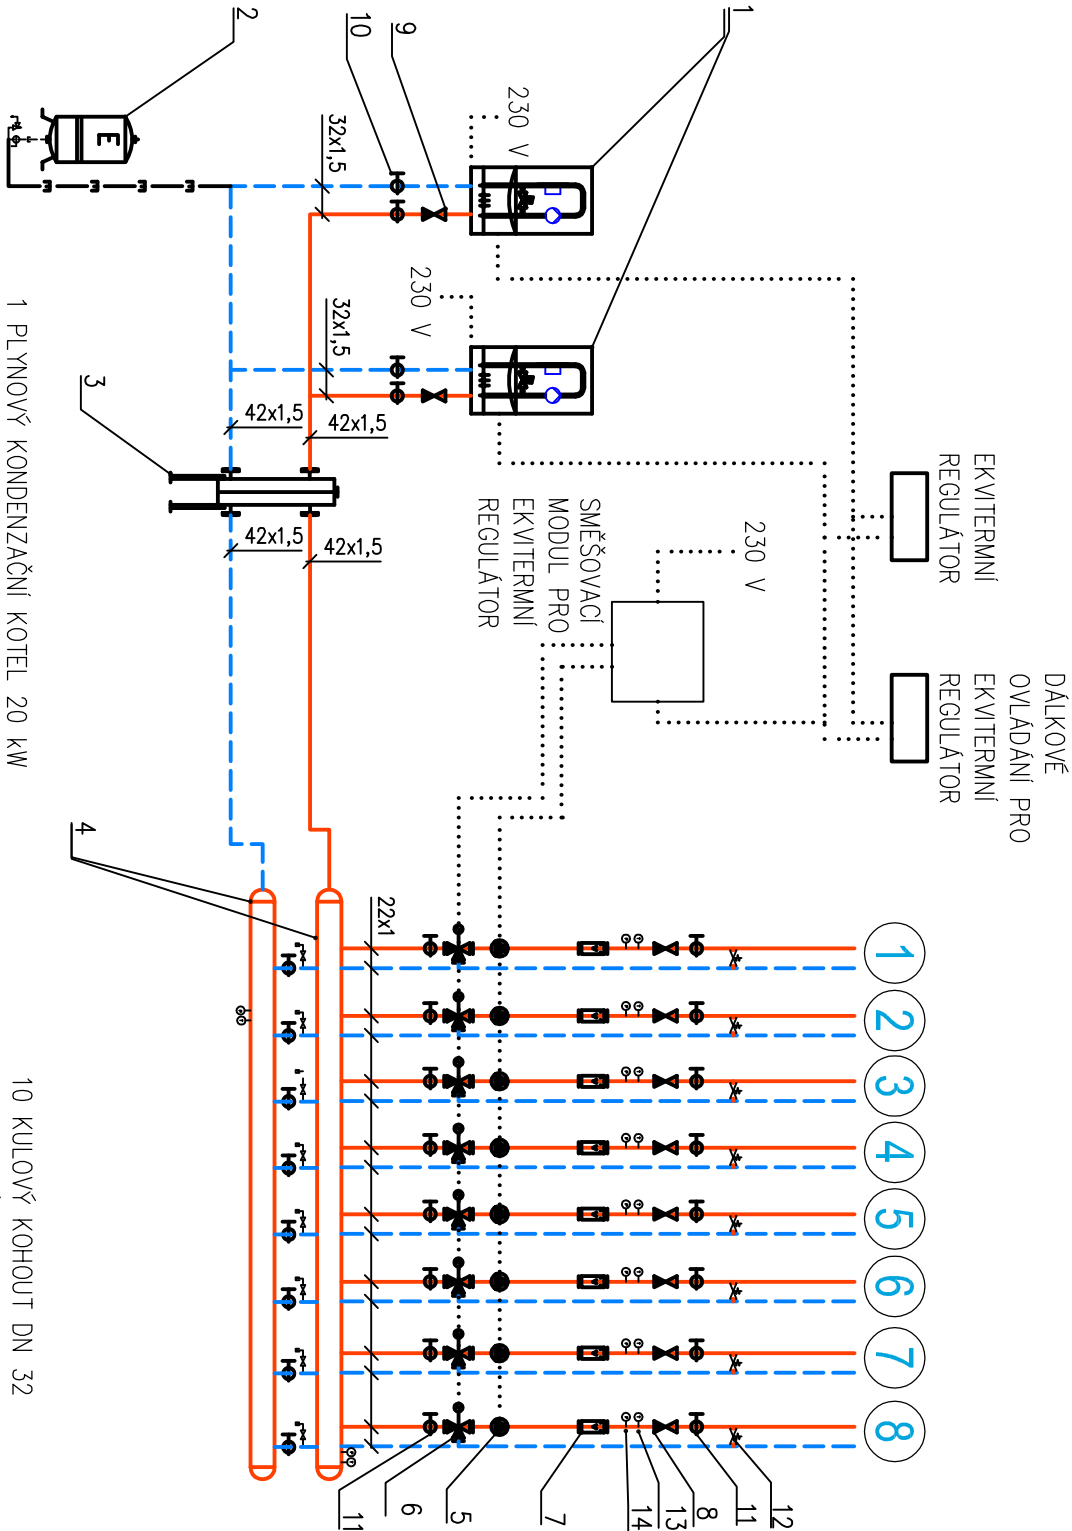

- 1 PLYNOVÝ KONDENZAČNÍ KOTEL 20 kW
- 2 TLAKOVÁ EXPAZNÍ NÁDOBA 50 L S POJ. ARMATUROU
- 3 HYDRAULICKÁ ODBOČKA D=89x3,6, L=400
- 4 ROZVADĚČ – SBĚRAČ
- 5 OBĚHOVÉ ČERPADLO
- 6 TROJCESTNÝ VENTIL DN20–3/4“, Kvs=4
- 7 FILTR DN 20
- 8 ZPĚTNÝ VENTIL DN 20
- 9 ZPĚTNÝ VENTIL DN 32
- 10 KULOVÝ KOHOUT DN 32
- 11 KULOVÝ KOHOUT DN 20
- 12 PŘEPOUŠTĚČÍ VENTIL
- 13 TEPLOMĚR DO 120 °C
- 14 MANOMETR DO 600 kPa

Vypracoval Ing. Kovanda F.	Zodp. projektant Ing. Kovandová	Tech. kontrola Ing. Kovandová	PROJEKT – sdružení projektová a inženýrská činnost Havířská 616 582 91 Světla nad Sázavou tel., fax: 569 452 205
Kreslil Ing. Kovanda F.		<i>Kovanda</i>	
Investor město Zruč nad Sázavou, Zámek 1, 285 22 Zruč nad Sázavou		formát 2xA4	
Akce ”Rekonstrukce stávajících bytů a vestavba bytů do půdy objektu č.p. 2 Zručského dvora		datum 8/2020	
		účel DSP, DPS	
		č. zakázky 20620	
		č. kopie	
		archivní č.	
Obsah výkresu		Měřítko 1:50	Č. výkresu D1.5.5

Schéma kotelny – ÚT