


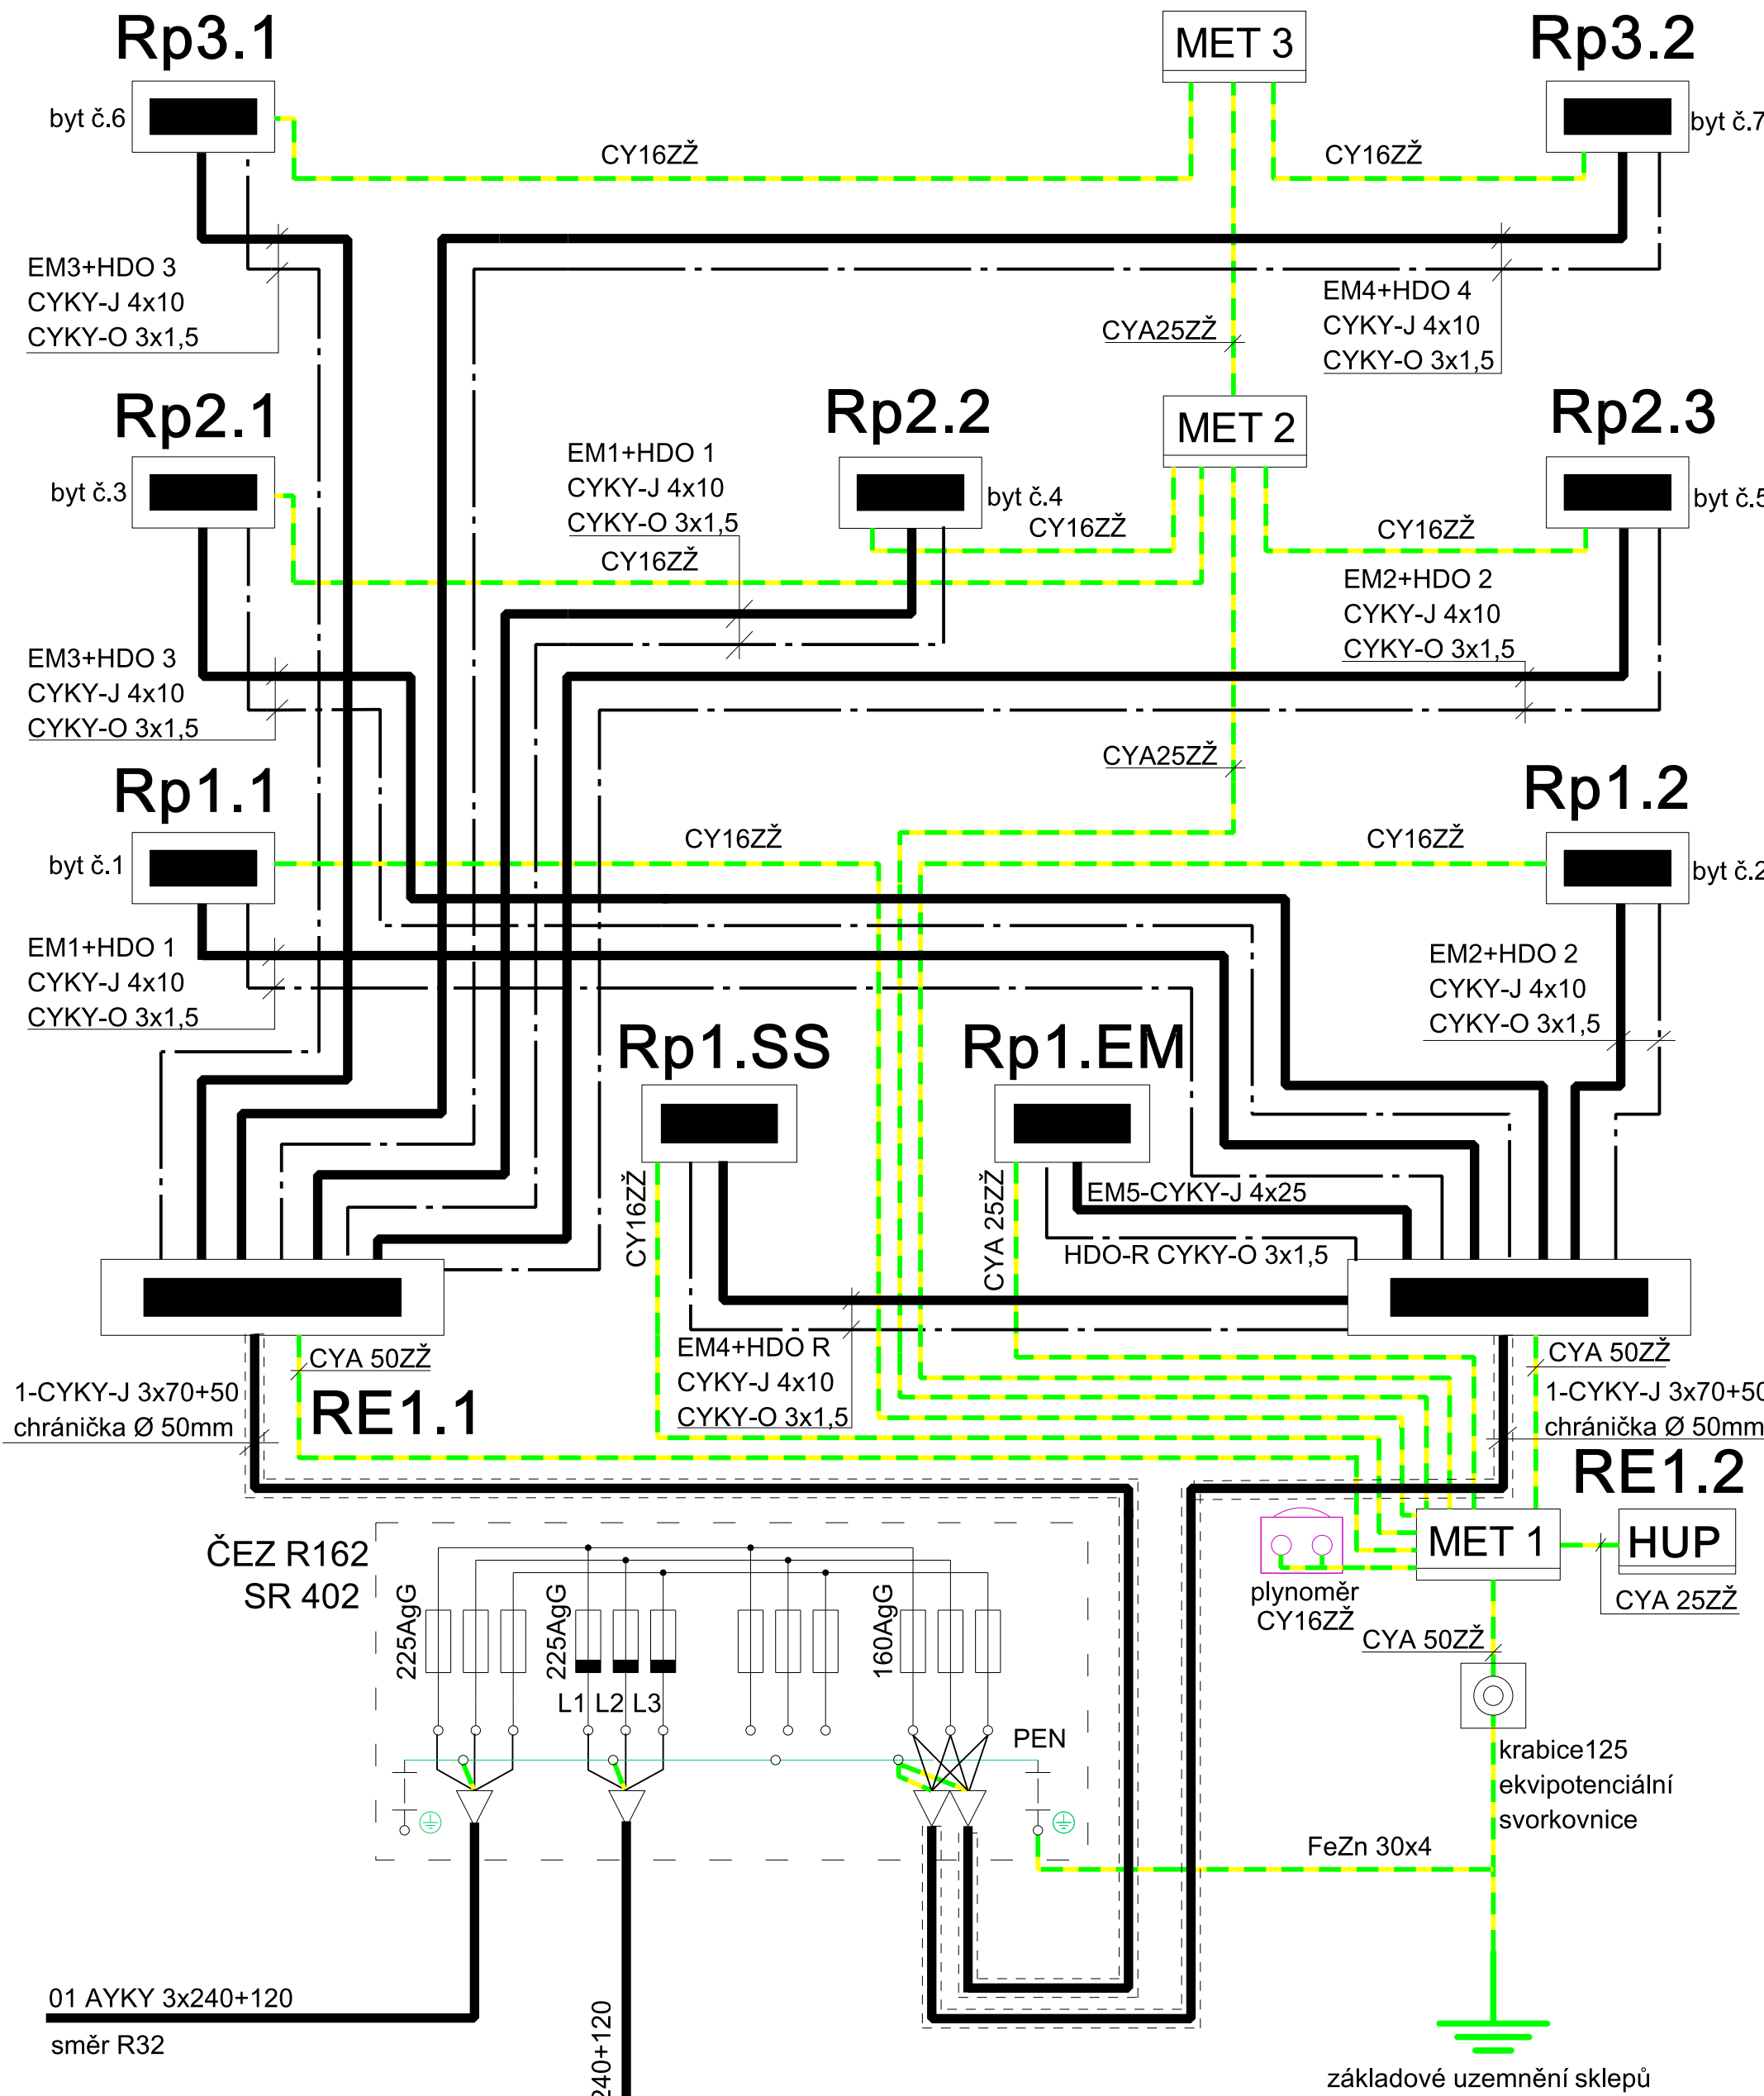

základové uzemnění sklepů

STAVEBNÍK:	Město Zruč nad Sázavou, Zámek 1, 285 22 Zruč nad Sázavou
AKCE:	STAVEBNÍ OBJEKT SO 01 BYTOVÝ DŮM č.p. 2 ve Zručí nad Sázavou
ZODPOVĚDNÝ PROJEKTANT:	Ing.Bc.Jaroslav Petráček (ČKAIT 0007686)
PROJEKTANT:	Jiří Trčka
STUPĚŇ PD:	DOKUMENTACE PRO SPOLEČNÉ POVOLENÍ

ČÁST:	D.1.6. ELEKTROINSTALACE
VÝKRES:	ROZVODY ELEKTROINSTALACE GENEREL
MĚŘÍTKO:	ČÍSLO PŘÍLOHY:
DATUM:	11-2020
	D.1.6.1