

LEGENDA

- 

vypínač č.1, 250V/10A, IP20
- 

přepínač č.5, 250V/10A, IP20
- 

přepínač č.6, 250V/10A, IP20
- 

přepínač č.6+6, 250V/10A, IP20
- 

přepínač č.7, 250V/10A, IP20
- 

ovládač č.1/0, 250V/10A, IP20
- 

ovládač č.1/0-SO, 250V/10A, IP20
- 

vypínač č.1, 250V/10A, IP44
- 

LED pásek 12V DC v Al profilu s difuzorem
- 

zdroj 230V AC/12V DC - SELV
- 

stropní svítidlo přisazení 1 zdroj, IP20
- 


stropní svítidlo přisazené více zdrojů IP20
- 

stropné závěsné svítidlo IP20
- 

stropní svítidlo přisazení 1 zdroj, IP44
- 

stropní a nástěnné svítidlo s vf pohybovým čidlem
IP44,objímka E27 na LED žárovku 230V/max14W
- 

nouzové svítidlo 230V/5W-3hod,IP65,300lm,M
- 

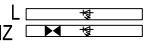stropní a nástěnné LED svítidlo,kryt z PC,IP40
230V/18W,2600lm
- 

stropní a nástěnné LED svítidlo,kryt z PC,IP54
230V/18W,2600lm, popř. s M1h nouzovým modulem
- 

stropní a nástěnné kruhové LED svítidlo,kryt z PC,IP54
230V/16W,2500lm
- 


N
venkovní nástěnné rustikální svítidlo s pohybovým čidlem,IP54
230V,E27 s LED žárovkou do 15W
- 

P
venkovní nástěnné svítidlo s pohybovým čidlem, IP54
230V,E27 s LED žárovkou do 15W
- 

pohybové čidlo 230V/IP40, dosah 10m
- 

spínací relé Pmax=1000W
- 

potrubní diagonální ventilátor 230V/27W
250m3/hod, IP44, max 40dB sání/výtlač/okolí,
do potrubí pr.100mm

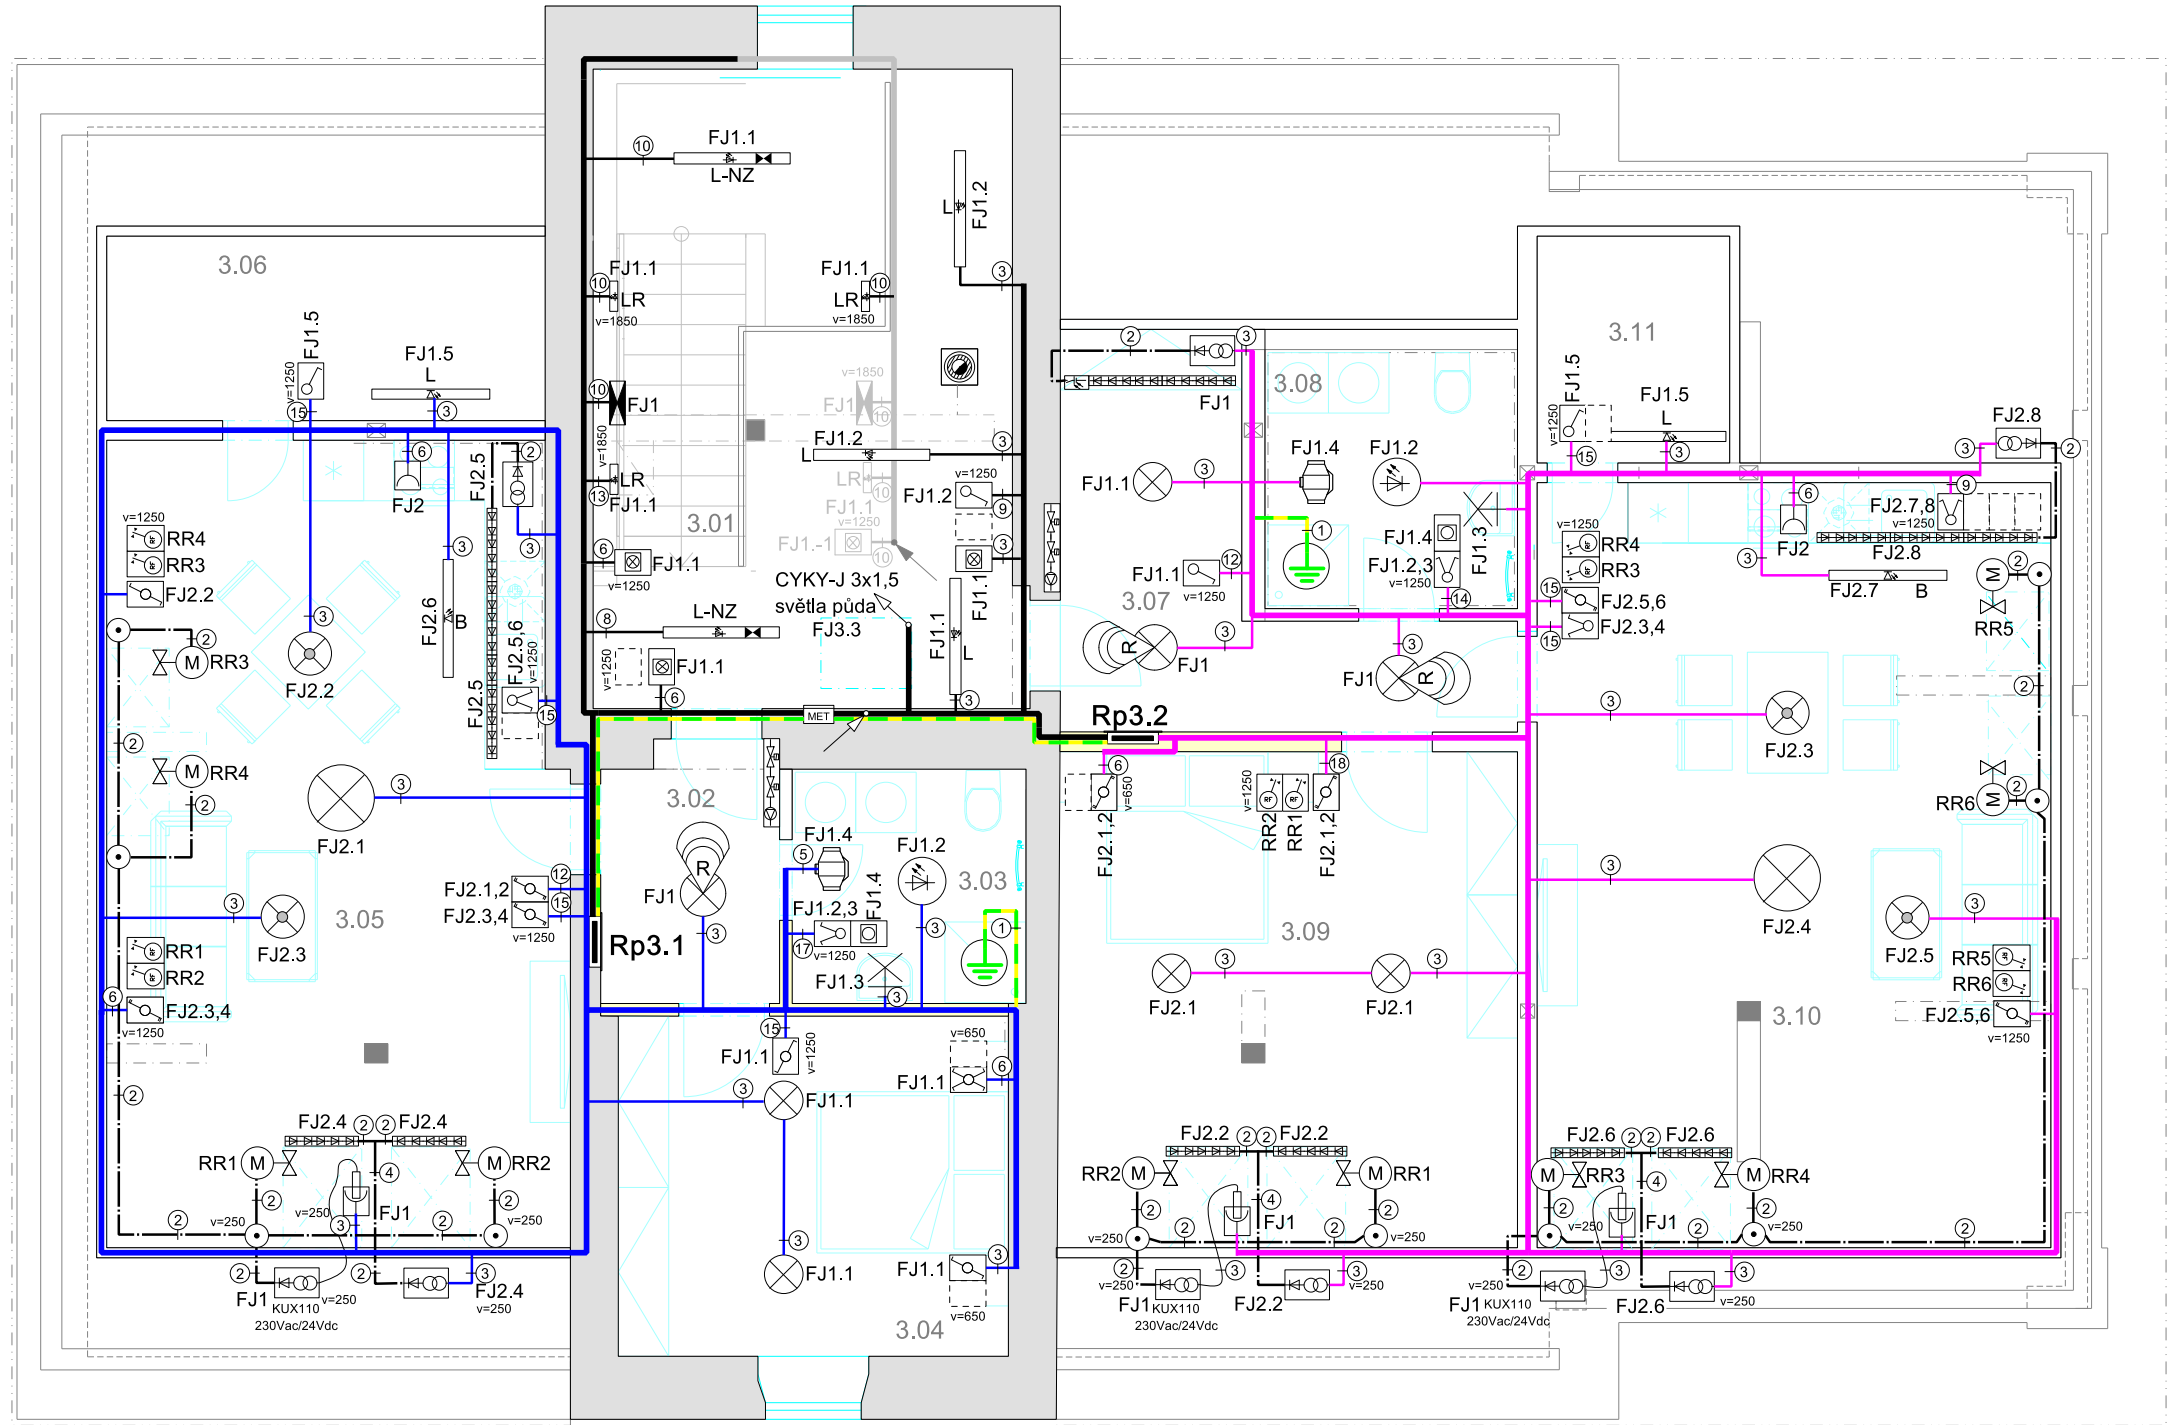

Tabulka místností			
3.01	CHODBA	3.07	CHODBA - BYT č.7
3.02	CHODBA - BYT č.6	3.08	KOUPELNA S WC - BYT č.7
3.03	KOUPELNA S WC - BYT č.6	3.09	LOŽNICE - BYT č.7
3.04	LOŽNICE - BYT č.6	3.10	OBÝVACÍ POKOJ S KUCHYNI - BYT č.7
3.05	OBÝVACÍ POKOJ S KUCHYNI - BYT č.6	3.11	SPIŽ - BYT č.7
3.06	SPIŽ - BYT č.6		

- 

servopohon předokenní rolety
- 

KUX110
230Vac/24Vdc zdroj 230Vac/24Vdc

pro 5 zařízení
- 

RF ovládač venkovní rolety bezdrátový
- 

krabice KU68 popř.KU68-L

STAVEBNÍK: město Zruč nad Sázavou, Zámek 1, 285 22 Zruč nad Sázavou	ČÁST: D.1.6. ELEKTROINSTALACE	
	VÝKRES: ELEKTROINSTALACE 3.NP OSVĚTLENÍ, VZT	
	ZODPOVĚDNÝ PROJEKTANT: Ing.Bc.Jaroslav Petráček (ČKAIT 0007686)	ČÍSLO PŘÍLOHY: 1:50
	PROJEKTANT: Jiří Trčka	DATUM: 11/2020
STUPEŇ PD: DOKUMENTACE PRO PROVÁDĚNÍ STAVBY	D.1.6.10	