






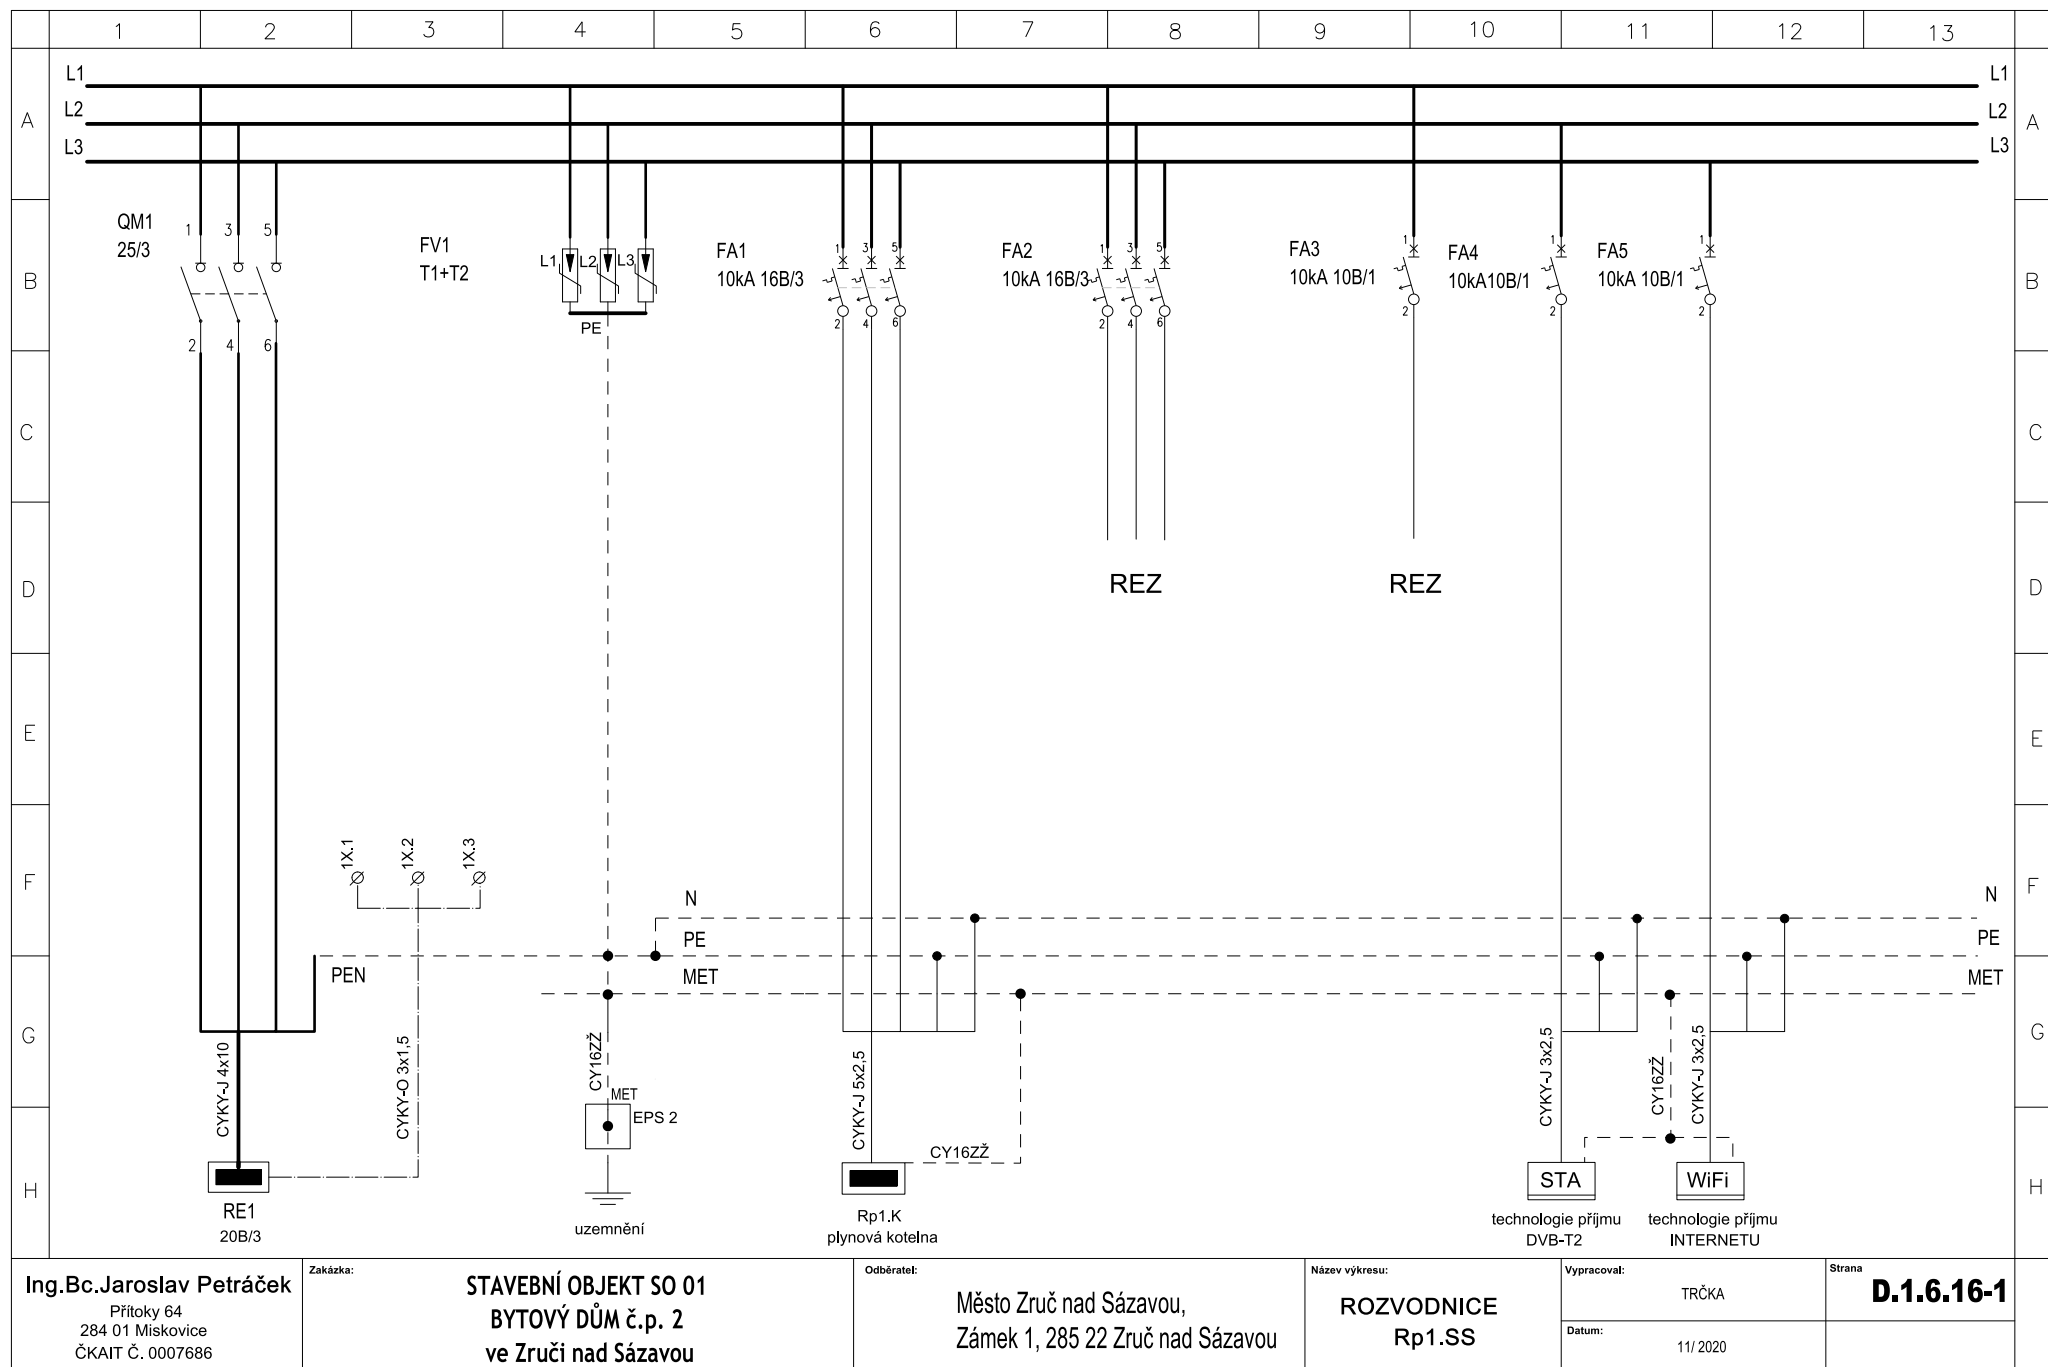

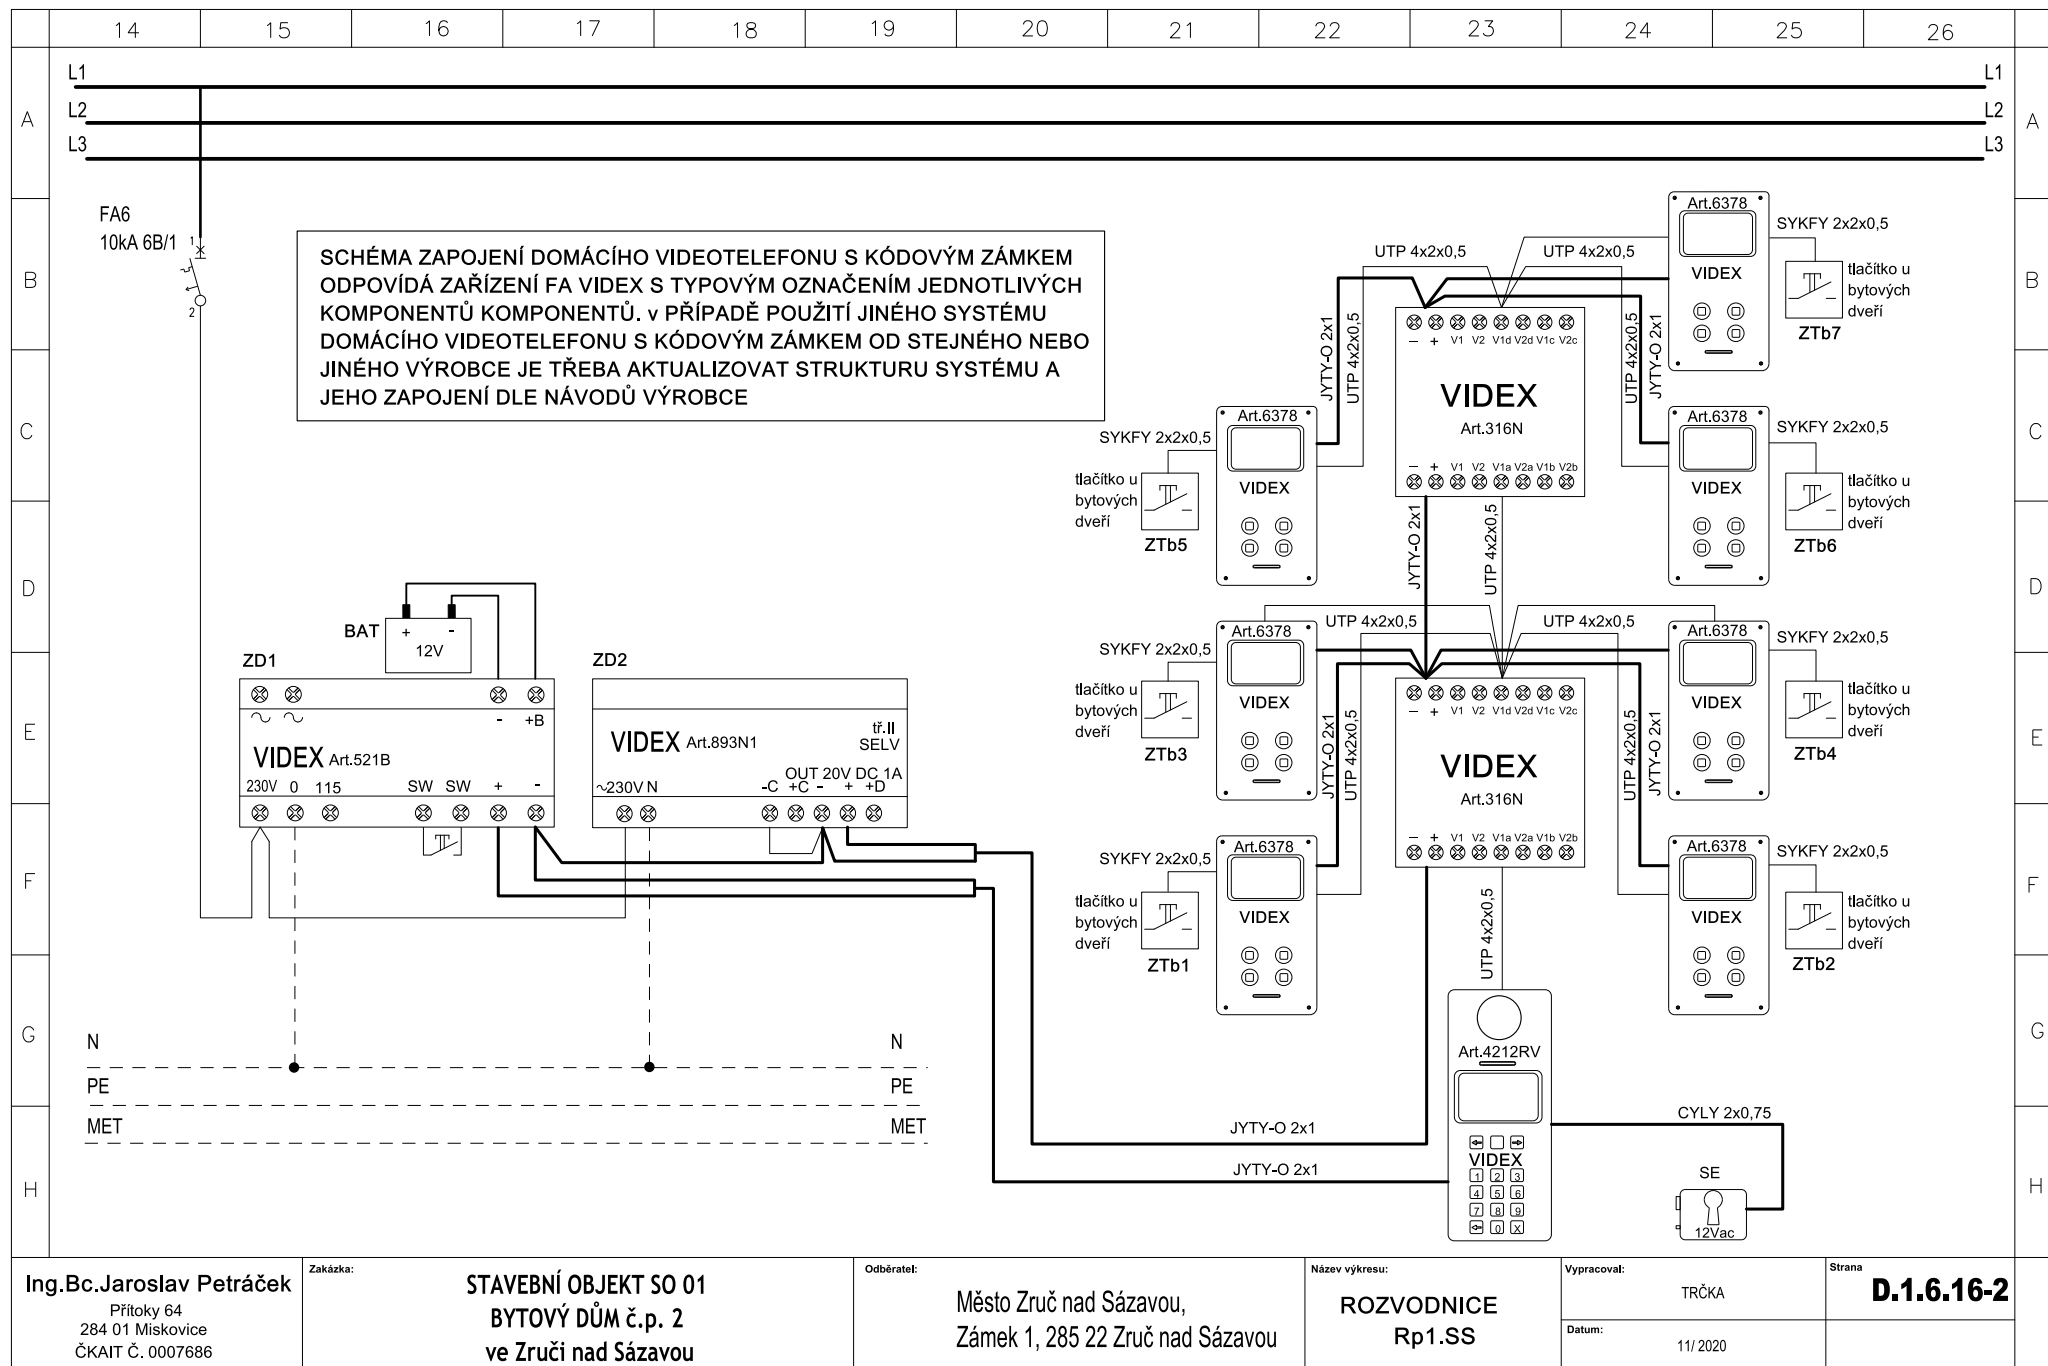

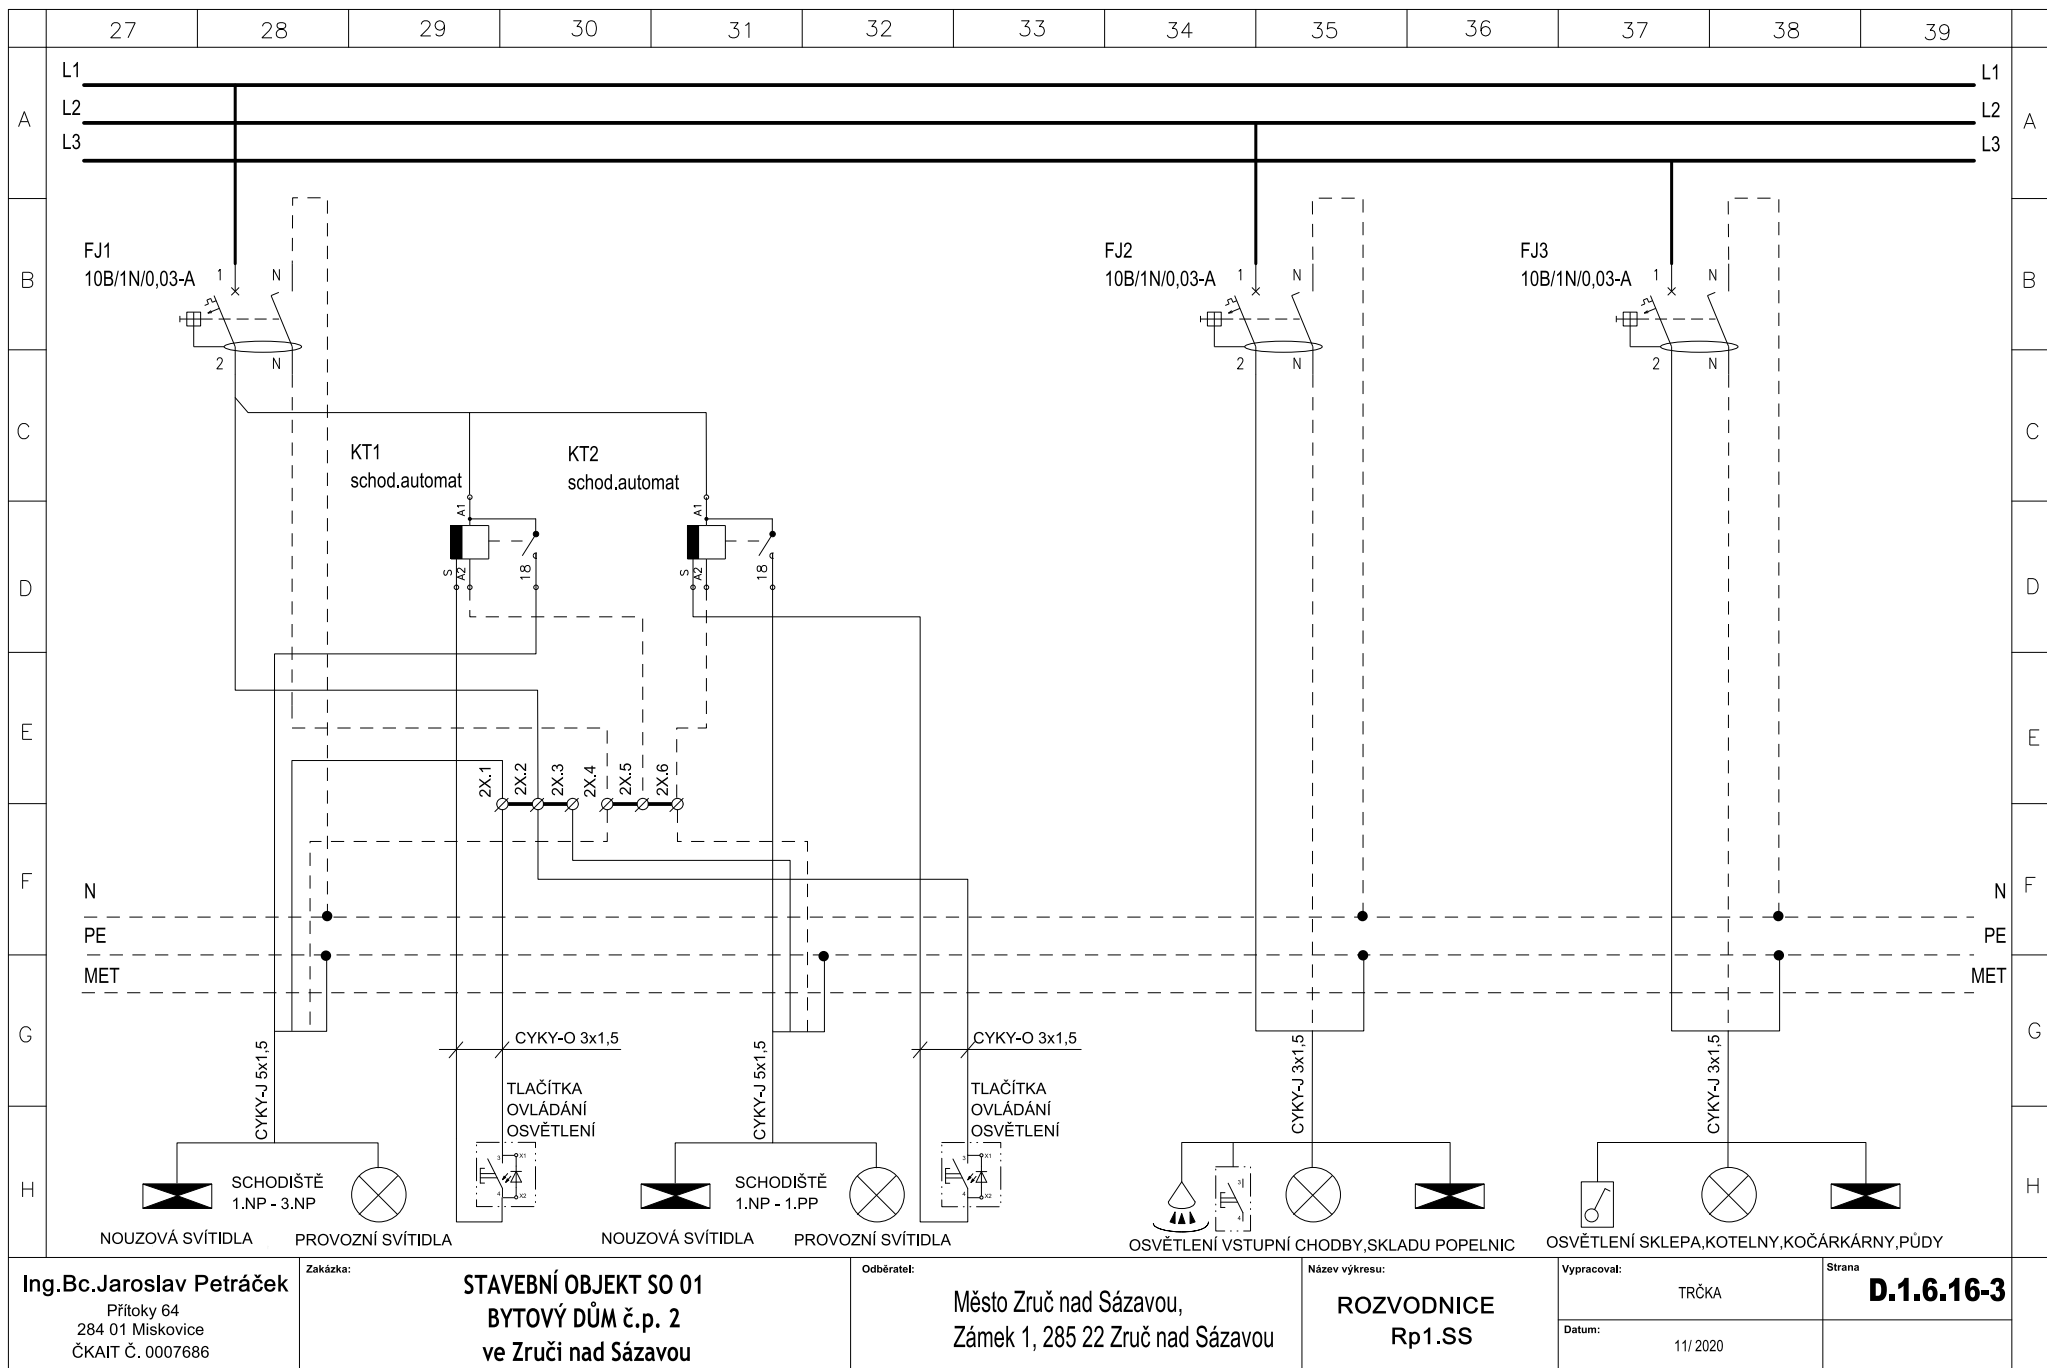

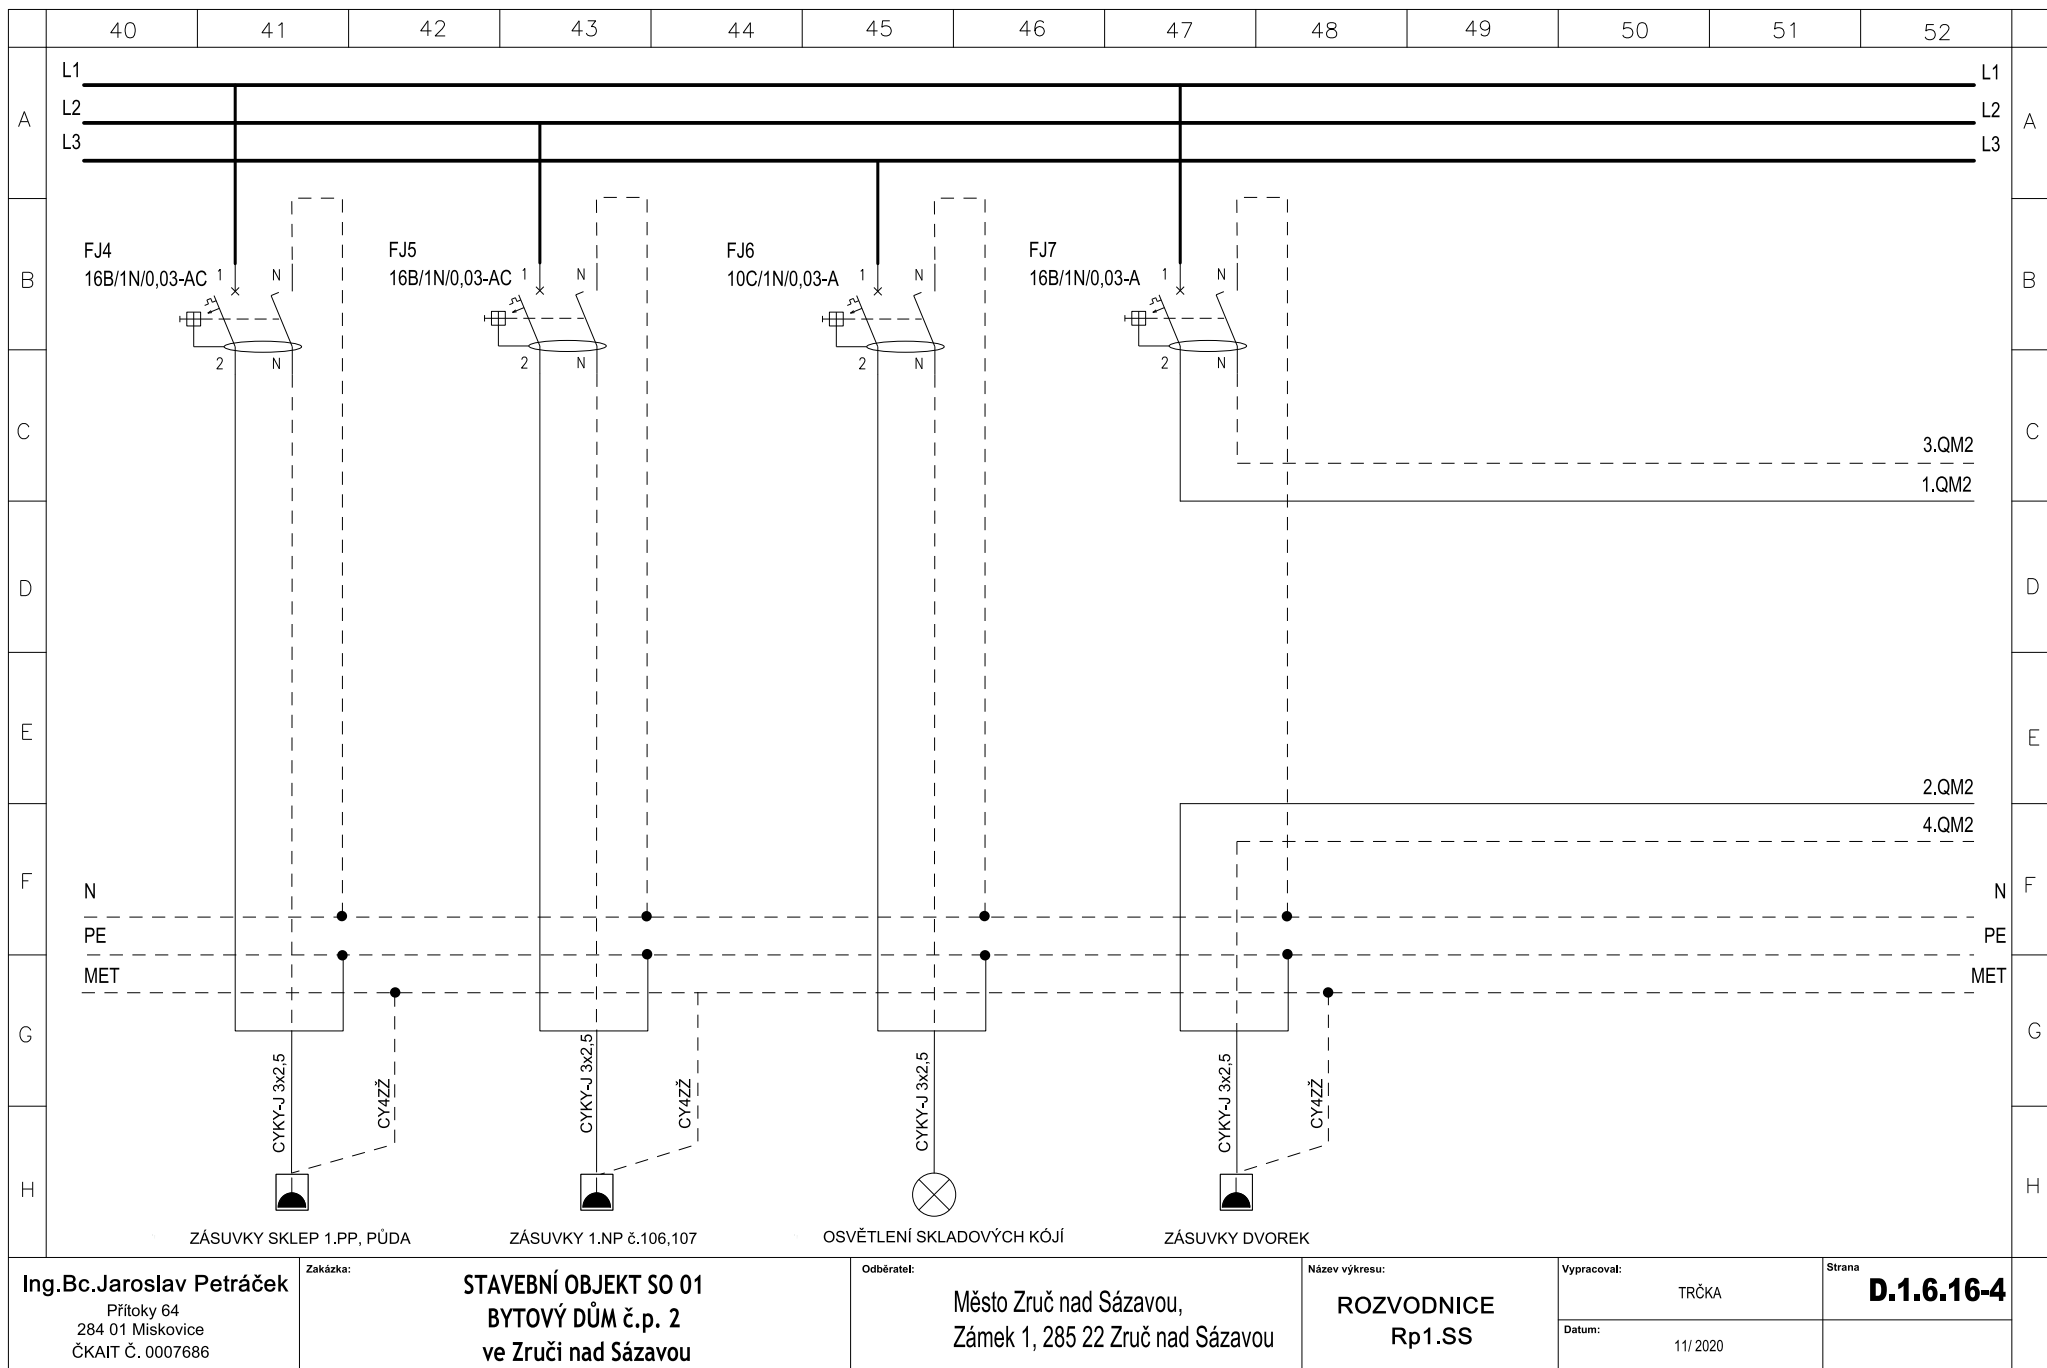

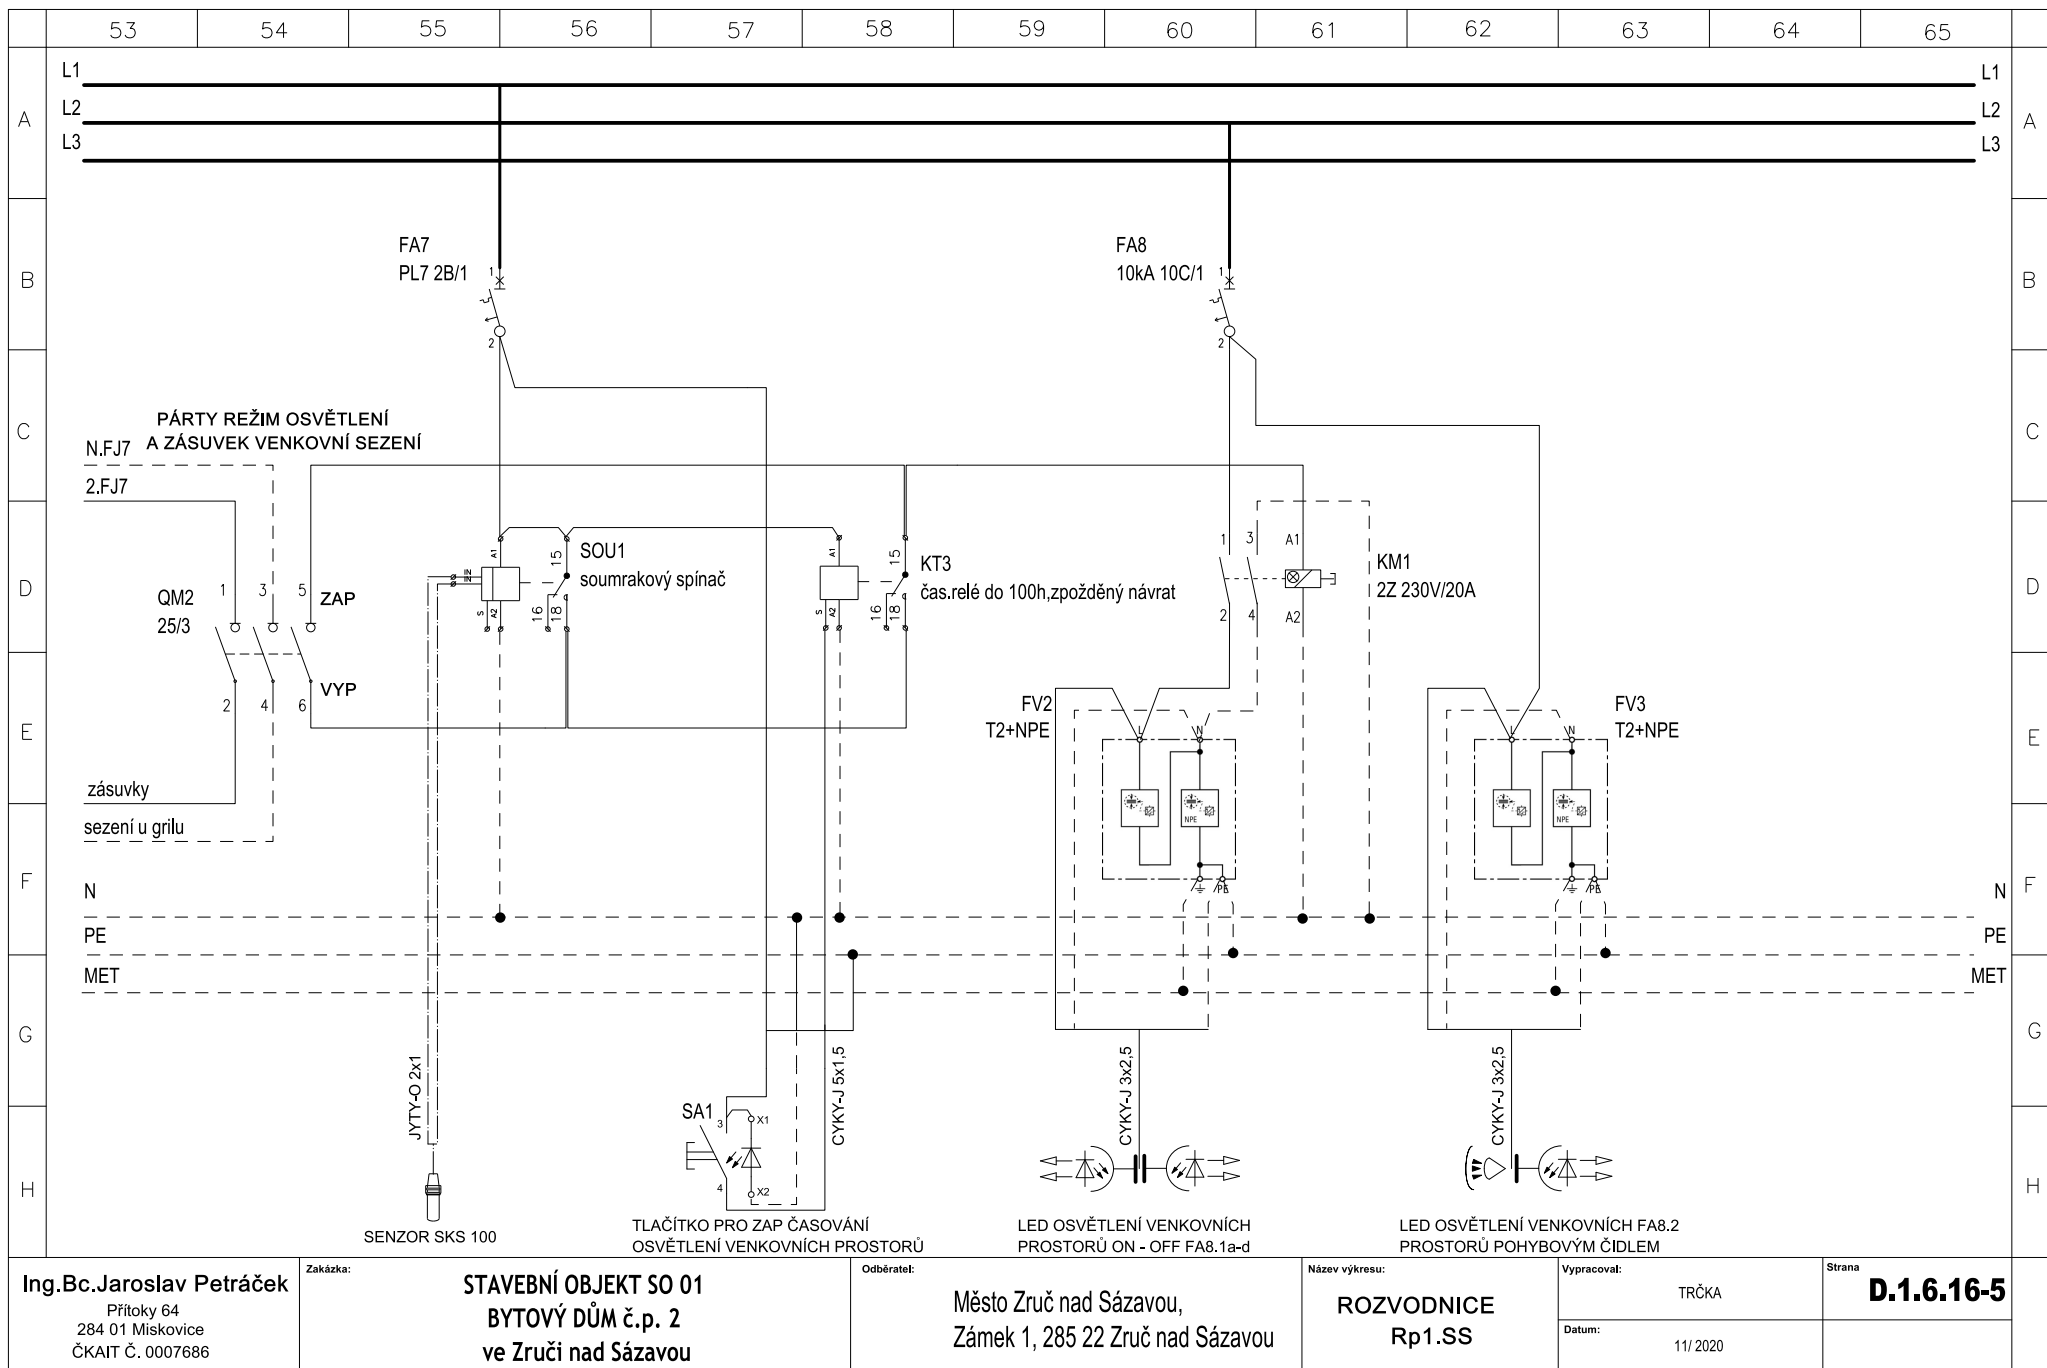

	79	80	81	82	83	84	85	86	87	88	89	90	91	
A														A
B														B
C														C
D														D
E														E
F														F
G														G
H														H

TYP ROZVODNICE: EATON EI30 Dp1 Sm		ČSN EN 61439-3
jmenovité napětí (Un)	230V	
jmenovité pracovní napětí (Ue)		
jmenovité izolační napětí (Ui)		
jmenovité impulzní výdržné napětí (Uimp)	500V	
jmenovitý proud rozváděče (In)	< 25A	
jmenovitý proud obvodu (Inc)	16A	
jmenovitý dynamický proud (Ipk)		
jmenovitý krátkodobý výdržný proud (Icw)	10 kA	
jmenovitý podmíněný zkratový proud (Icc)		
součinitel soudobosti (RDF)	0,8	
jmenovitý kmitočet (fn)	50 Hz	
stupeň znečištění	2	
typ uzemňovací soustavy	TNC-S	
určení, zda vnitřní nebo venkovní instalace	vnitřní	
typ rozvodnice DBO (A nebo B)	B	
stupeň ochrany (IP)	IP30	
určen pro užívání laiky (ANO – NE)	ano	
zatřídění do elektromag. compatibility (A / B)	B	
zvláštní provozní podmínky		
určení vnější konstrukce (sestava)		
(na povrch)		
(zapuštěný)	x	
typ konstrukce	OCEProzvodnice zapuštěná	
druh zařízení jisticího před zkratem	jistič, chráničojistič	
opatření na ochranu před úrazem el.proudem	sam.odpojením od zdroje, FI	
celkové rozměry	635x760x187	
hmotnost	do 50kg	
ochrana proti mechanickým rázům (IK)	IK07	

Ing.Bc.Jaroslav Petráček Přítoky 64 284 01 Miskovice ČKAIT Č. 0007686	Zakázka: STAVEBNÍ OBJEKT SO 01 BYTOVÝ DŮM č.p. 2 ve Zručí nad Sázavou	Odběratel: Město Zruč nad Sázavou, Zámek 1, 285 22 Zruč nad Sázavou	Název výkresu: ROZVODNICE Rp1.SS	Vypracoval: TRČKA Datum: 11/ 2020	Strana D.1.6.
--	--	---	--	--	----------------------

	92	93	94	95	96	97	98	99	100	101	102	103	104	
A														A
B														B
C														C
D														D
E														E
F														F
G														G
H														H
Ing.Bc.Jaroslav Petráček Přítoky 64 284 01 Miskovice ČKAIT Č. 0007686		Zakázka: STAVEBNÍ OBJEKT SO 01 BYTOVÝ DŮM č.p. 2 ve Zručí nad Sázavou				Odběratel: Město Zruč nad Sázavou, Zámek 1, 285 22 Zruč nad Sázavou			Název výkresu: ROZVODNICE Rp1.SS		Vypracoval: TRČKA		Strana D.1.6.	
											Datum: 11/ 2020			

	105	106	107	108	109	110	111	112	113	114	115	116	117	
A														A
B														B
C														C
D														D
E														E
F														F
G														G
H														H

TYP ROZVODNICE: EATON BF-U-2S-6/144-100		ČSN EN 61439-3
jmenovité napětí (Un)	230V	
jmenovité pracovní napětí (Ue)		
jmenovité izolační napětí (Ui)		
jmenovité impulzní výdržné napětí (Uimp)	500V	
jmenovitý proud rozváděče (In)	< 40A	
jmenovitý proud obvodu (Inc)	20A	
jmenovitý dynamický proud (Ipk)		
jmenovitý krátkodobý výdržný proud (Icw)	10 kA	
jmenovitý podmíněný zkratový proud (Icc)		
součinitel soudobosti (RDF)	0,5	
jmenovitý kmitočet (fn)	50 Hz	
stupeň znečištění	2	
typ uzemňovací soustavy	TNC–S	
určení, zda vnitřní nebo venkovní instalace	vnitřní	
typ rozvodnice DBO (A nebo B)	B	
stupeň ochrany (IP)	IP30	
určen pro užívání laiky (ANO – NE)	ano	
zatřídění do elektromag. kompatibility (A / B)	B	
zvláštní provozní podmínky		
určení vnější konstrukce (sestava) (na povrch) (zapuštěný)	x	
typ konstrukce	OCEProzvodnice zapuštěná	
druh zařízení jistícího před zkratem	jistič, chráničojistič	
opatření na ochranu před úrazem el.proudem	sam.odpojením od zdroje, FI	
celkové rozměry	590x1040x100	
hmotnost	do 50kg	
ochrana proti mechanickým rázům (IK)	IK07	

Ing.Bc.Jaroslav Petráček Přítoky 64 284 01 Miskovice ČKAIT Č. 0007686	Zakázka: STAVEBNÍ OBJEKT SO 01 BYTOVÝ DŮM č.p. 2 ve Zručí nad Sázavou	Odběratel: Město Zruč nad Sázavou, Zámek 1, 285 22 Zruč nad Sázavou	Název výkresu: ROZVODNICE Rp1.SS	Vypracoval: TRČKA	Strana D.1.6.
				Datum: 11/ 2020	

	118	119	120	121	122	123	124	125	126	127	128	129	130	
A														A
B														B
C														C
D														D
E														E
F														F
G														G
H														H
Ing.Bc.Jaroslav Petráček Přítoky 64 284 01 Miskovice ČKAIT Č. 0007686		Zakázka: STAVEBNÍ OBJEKT SO 01 BYTOVÝ DŮM č.p. 2 ve Zručí nad Sázavou				Odběratel: Město Zruč nad Sázavou, Zámek 1, 285 22 Zruč nad Sázavou			Název výkresu: ROZVODNICE Rp1.SS		Vypracoval: TRČKA		Strana D.1.6.	
											Datum: 11/2020			