


LEGENDA

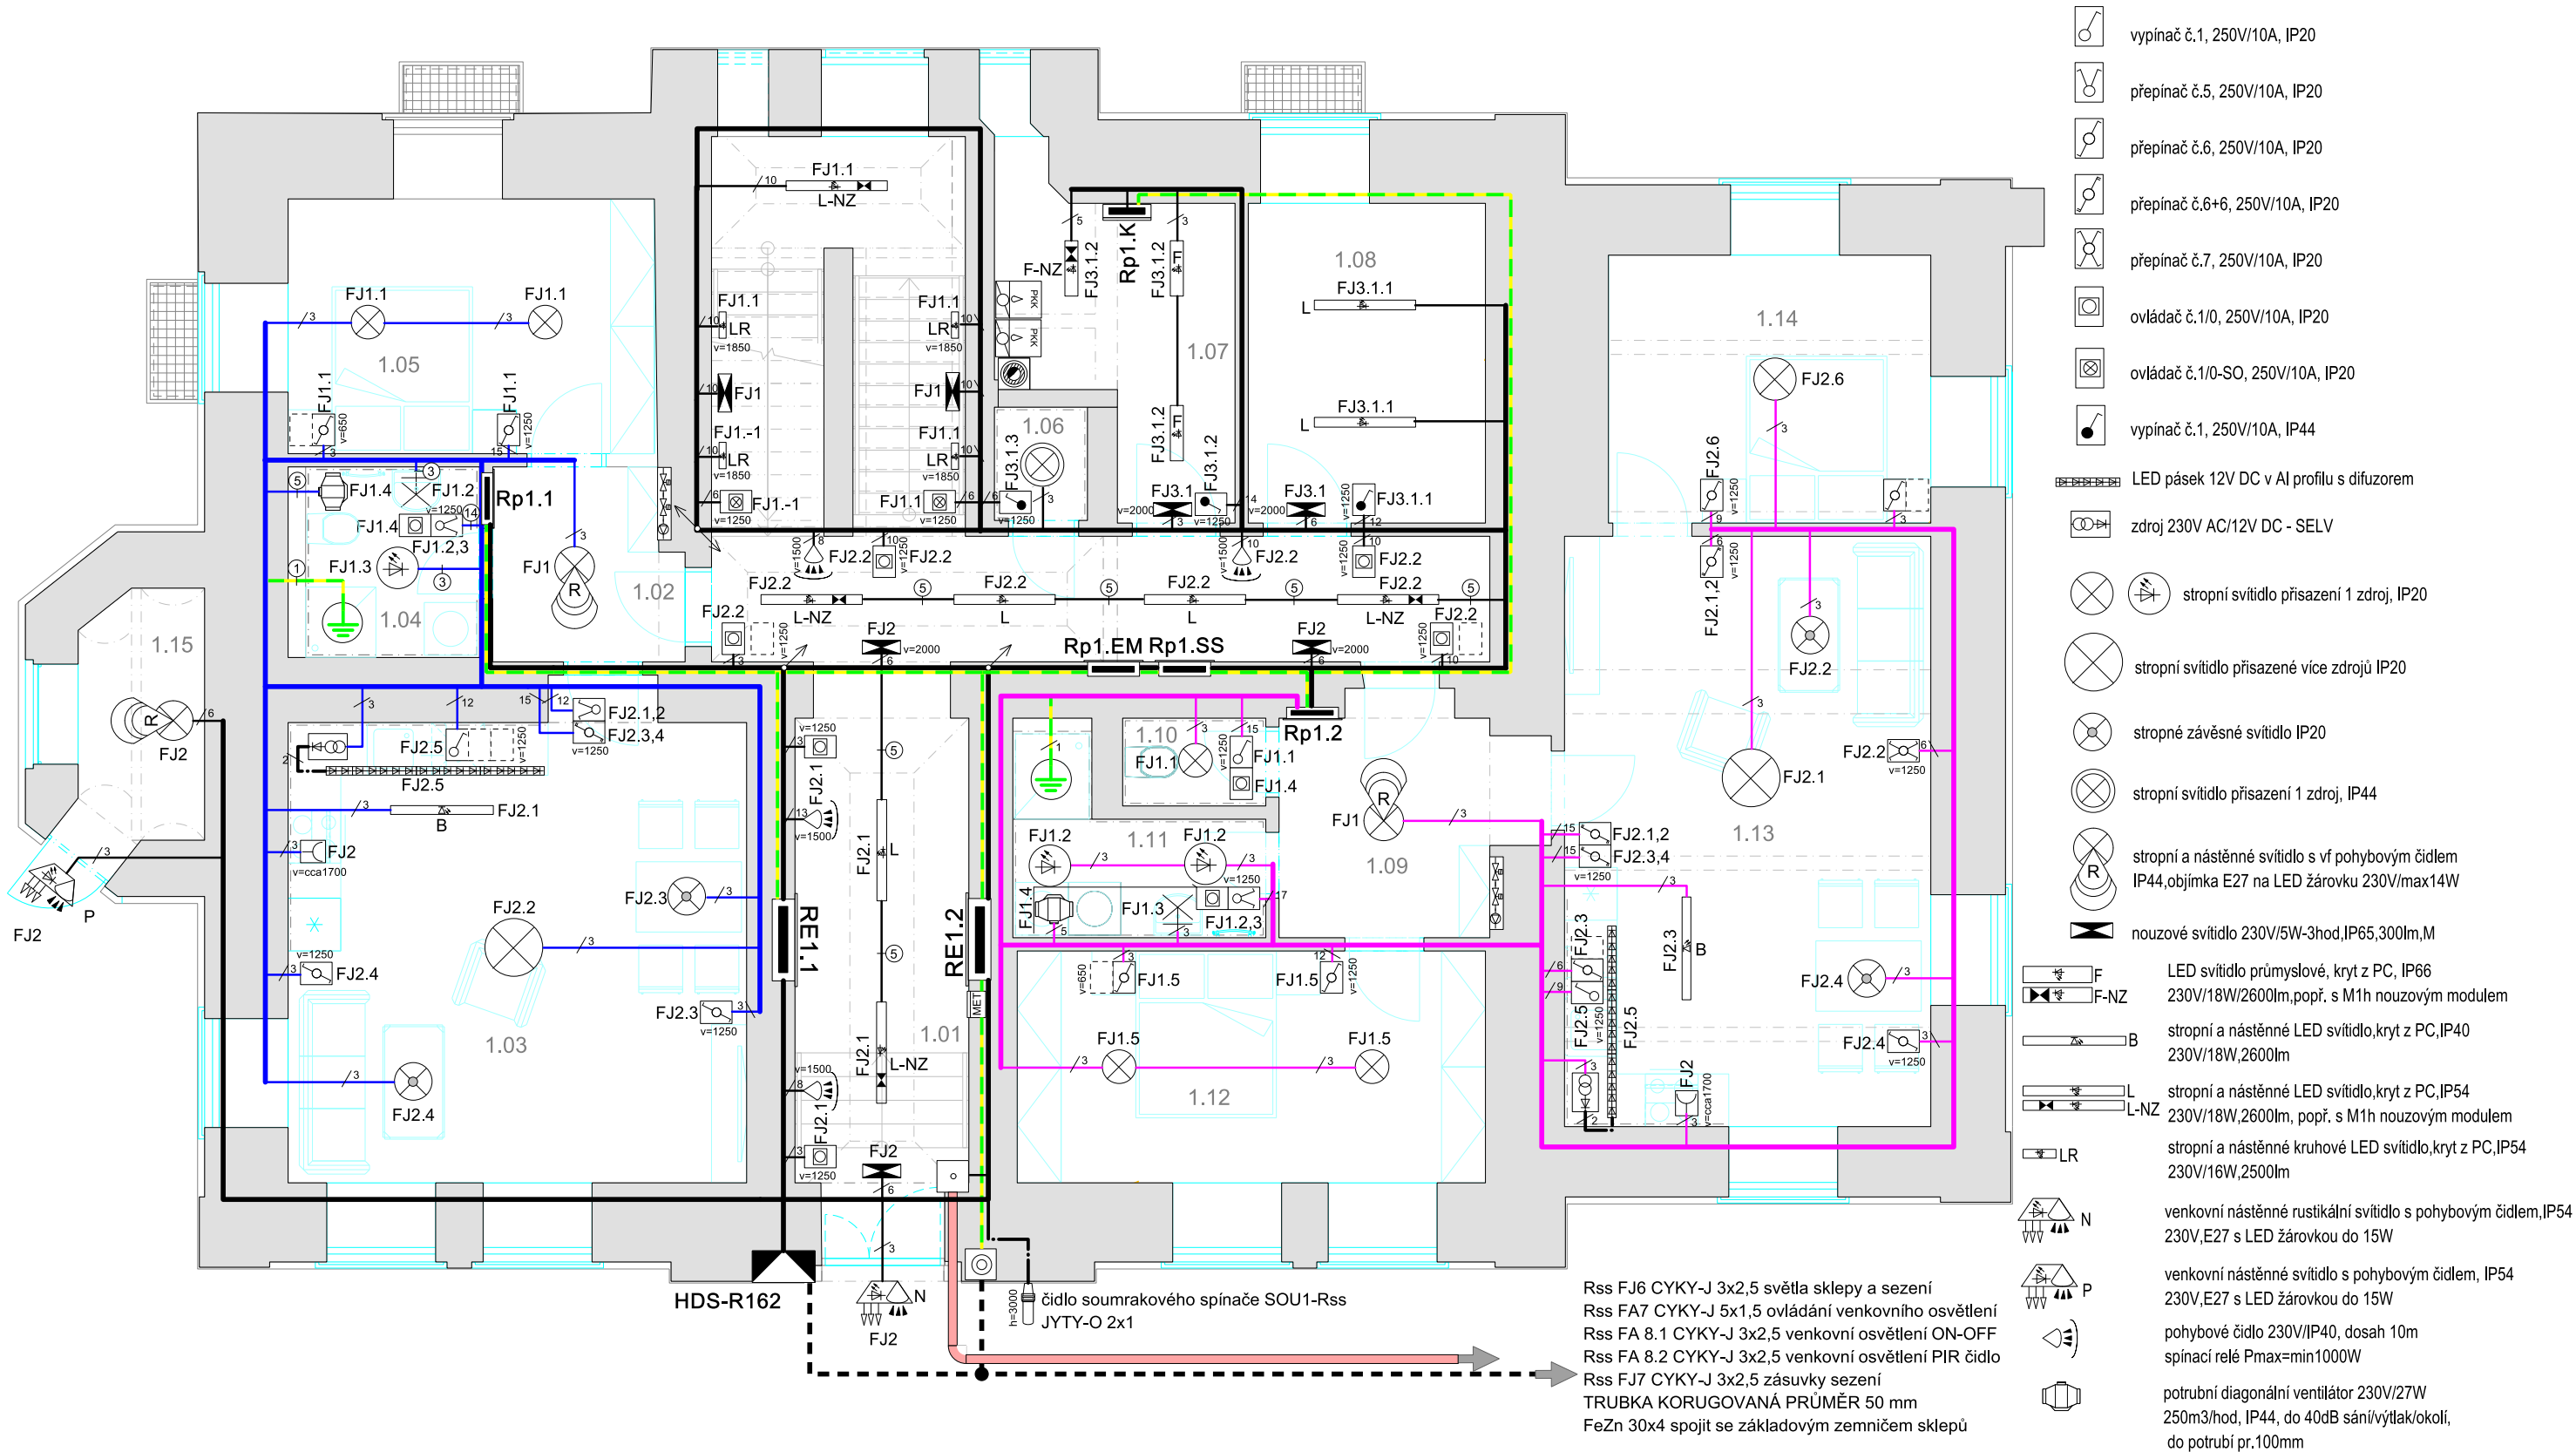

Tabulka místností			
1.01	CHODBA + SCHODIŠŤOVÝ PROSTOR	1.09	CHODBA - BYT č.2
1.02	CHODBA - BYT č.1	1.10	WC - BYT č.2
1.03	OBÝVACÍ POKOJ S KUCHYNÍ - BYT č.1	1.11	KOUPELNA - BYT č.2
1.04	KOUPELNA S WC - BYT č.1	1.12	LOŽNICE - BYT č.2
1.05	LOŽNICE - BYT č.1	1.13	OBÝVACÍ POKOJ S KUCHYNÍ- BYT č.2
1.06	SKLAD	1.14	LOŽNICE - BYT č.2
1.07	TECHNICKÁ MÍSTNOST	1.15	MÍSTNOST PRO POPELNICE
1.08	KOČÁRKÁRNA		

STAVEBNÍK:	město Zruč nad Sázavou, Zámek 1, 285 22 Zruč nad Sázavou
AKCE:	STAVEBNÍ OBJEKT SO 01 BYTOVÝ DŮM č.p. 2 ve Zručí nad Sázavou
ZODPOVĚDNÝ PROJEKTANT:	Ing.Bc.Jaroslav Petráček (ČKAIT 0007686)
PROJEKTANT:	Jiří Trčka
STUPEŇ PD:	DOKUMENTACE PRO PROVÁDĚNÍ STAVBY

ČÁST:	D.1.6. ELEKTROINSTALACE	
VÝKRES:	ELEKTROINSTALACE 1.NP OSVĚTLENÍ, VZT	
MĚŘÍTKO:	1:50	ČÍSLO PŘÍLOHY:
DATUM:	11/2020	D.1.6.4