


LEGENDA

- zásuvka 250V/16A, IP20
- dvozásuvka 250V/16A, IP20
- zásuvka 250V/16A s přep.ochranou IV
- zásuvka 250V/16A, IP44
- anténní zásuvka
- datová zásuvka
- kabelová přípojka 400V/3x25A, IP20
- kabelový vývod 230V s přep.ochranou IV
- skříň datového/anténního rozváděče
- krabice pod omítku s víkem 150x150x73mm,A1-D
- krabice pod omítku s víkem 234x176x79mm,A1-D
- komunikátor videotelefonu
- tablo videotelefonu s displejem a klávesnicí kódového zámku
- kabelář systému najdete ve schématu rozváděče společné spotřeby Rp1.SS
- kabely UTP instalujte v trubce
- ZTb 1...7, zvonkové tlačítko u dvířů do bytu
- trubka instalační ohebná 750N/5cm, A1-F
- v průměrech 25,32 a 50 dle popisu

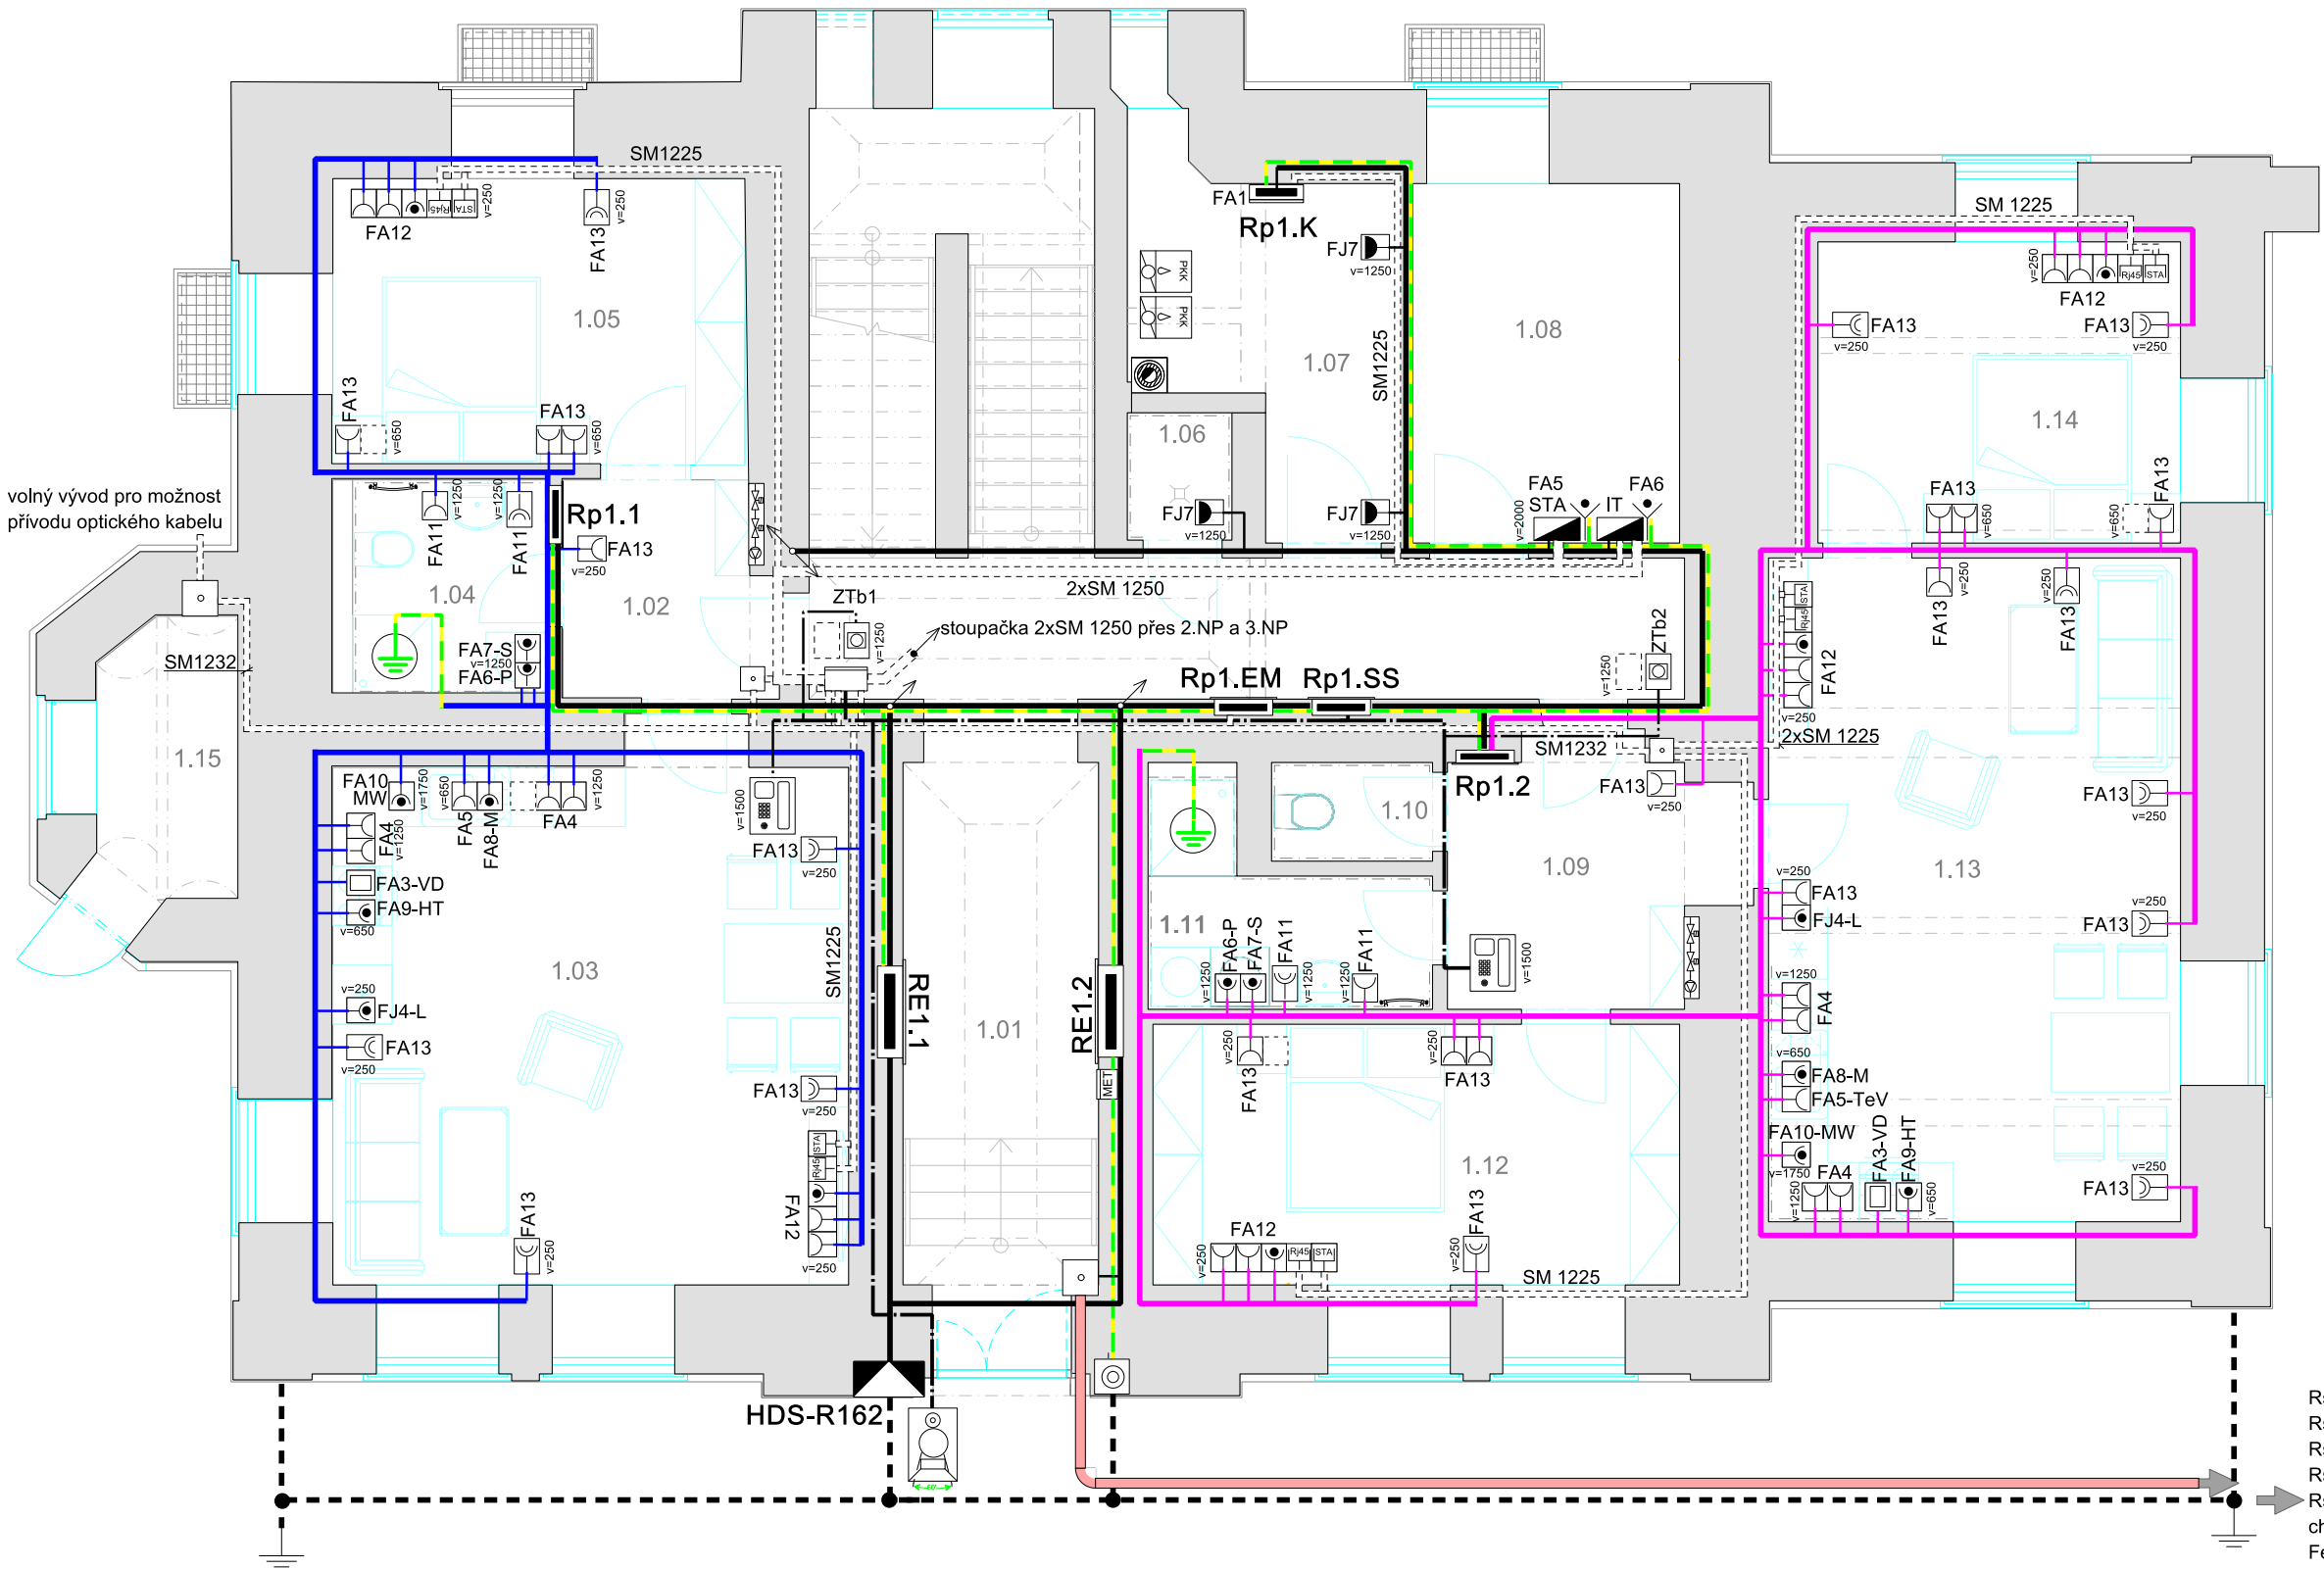

Rss FJ7 CYKY-J 3x2,5 zásuvky sezení
Rss FJ6 CYKY-J 3x2,5 světla sklepy a sezení
Rss FA7 CYKY-J 5x1,5 ovládání venkovního osvětlení
Rss FA 8.1 CYKY-J 3x2,5 venkovní osvětlení ON-OFF
Rss FA 8.2 CYKY-J 3x2,5 venkovní osvětlení PIR čidlo chránička korugovaná, 450N/20cm,pr.50/41mm, červená FeZn 30x4 spojit se základovým zemničem sklepů

Tabulka místností			
1.01	CHODBA + SCHODIŠŤOVÝ PROSTOR	1.09	CHODBA - BYT č.2
1.02	CHODBA - BYT č.1	1.10	WC - BYT č.2
1.03	OBÝVACÍ POKOJ S KUCHYNÍ - BYT č.1	1.11	KOUPELNA - BYT č.2
1.04	KOUPELNA S WC - BYT č.1	1.12	LOŽNICE - BYT č.2
1.05	LOŽNICE - BYT č.1	1.13	OBÝVACÍ POKOJ S KUCHYNÍ - BYT č.2
1.06	SKLAD	1.14	LOŽNICE - BYT č.2
1.07	TECHNICKÁ MÍSTNOST	1.15	MÍSTNOST PRO POPELNICE
1.08	KOČÁRKÁRNA		

STAVEBNÍK:	město Zruč nad Sázavou, Zámek 1, 285 22 Zruč nad Sázavou
AKCE:	STAVEBNÍ OBJEKT SO 01 BYTOVÝ DŮM č.p. 2 ve Zruč nad Sázavou
ZODPOVĚDNÝ PROJEKTANT:	Ing.Bc.Jaroslav Petráček (ČKAIT 0007686)
PROJEKTANT:	Jiří Trčka
STUPEŇ PD:	DOKUMENTACE PRO PROVÁDĚNÍ STAVBY

ČÁST:	D.1.6. ELEKTROINSTALACE	
VÝKRES:	ELEKTROINSTALACE 1.NP ZÁSUVKY, DOMÁCÍ TELEFON	
MĚŘÍTKO:	1:50	ČÍSLO PŘÍLOHY:
DATUM:	11/2020	D.1.6.5