


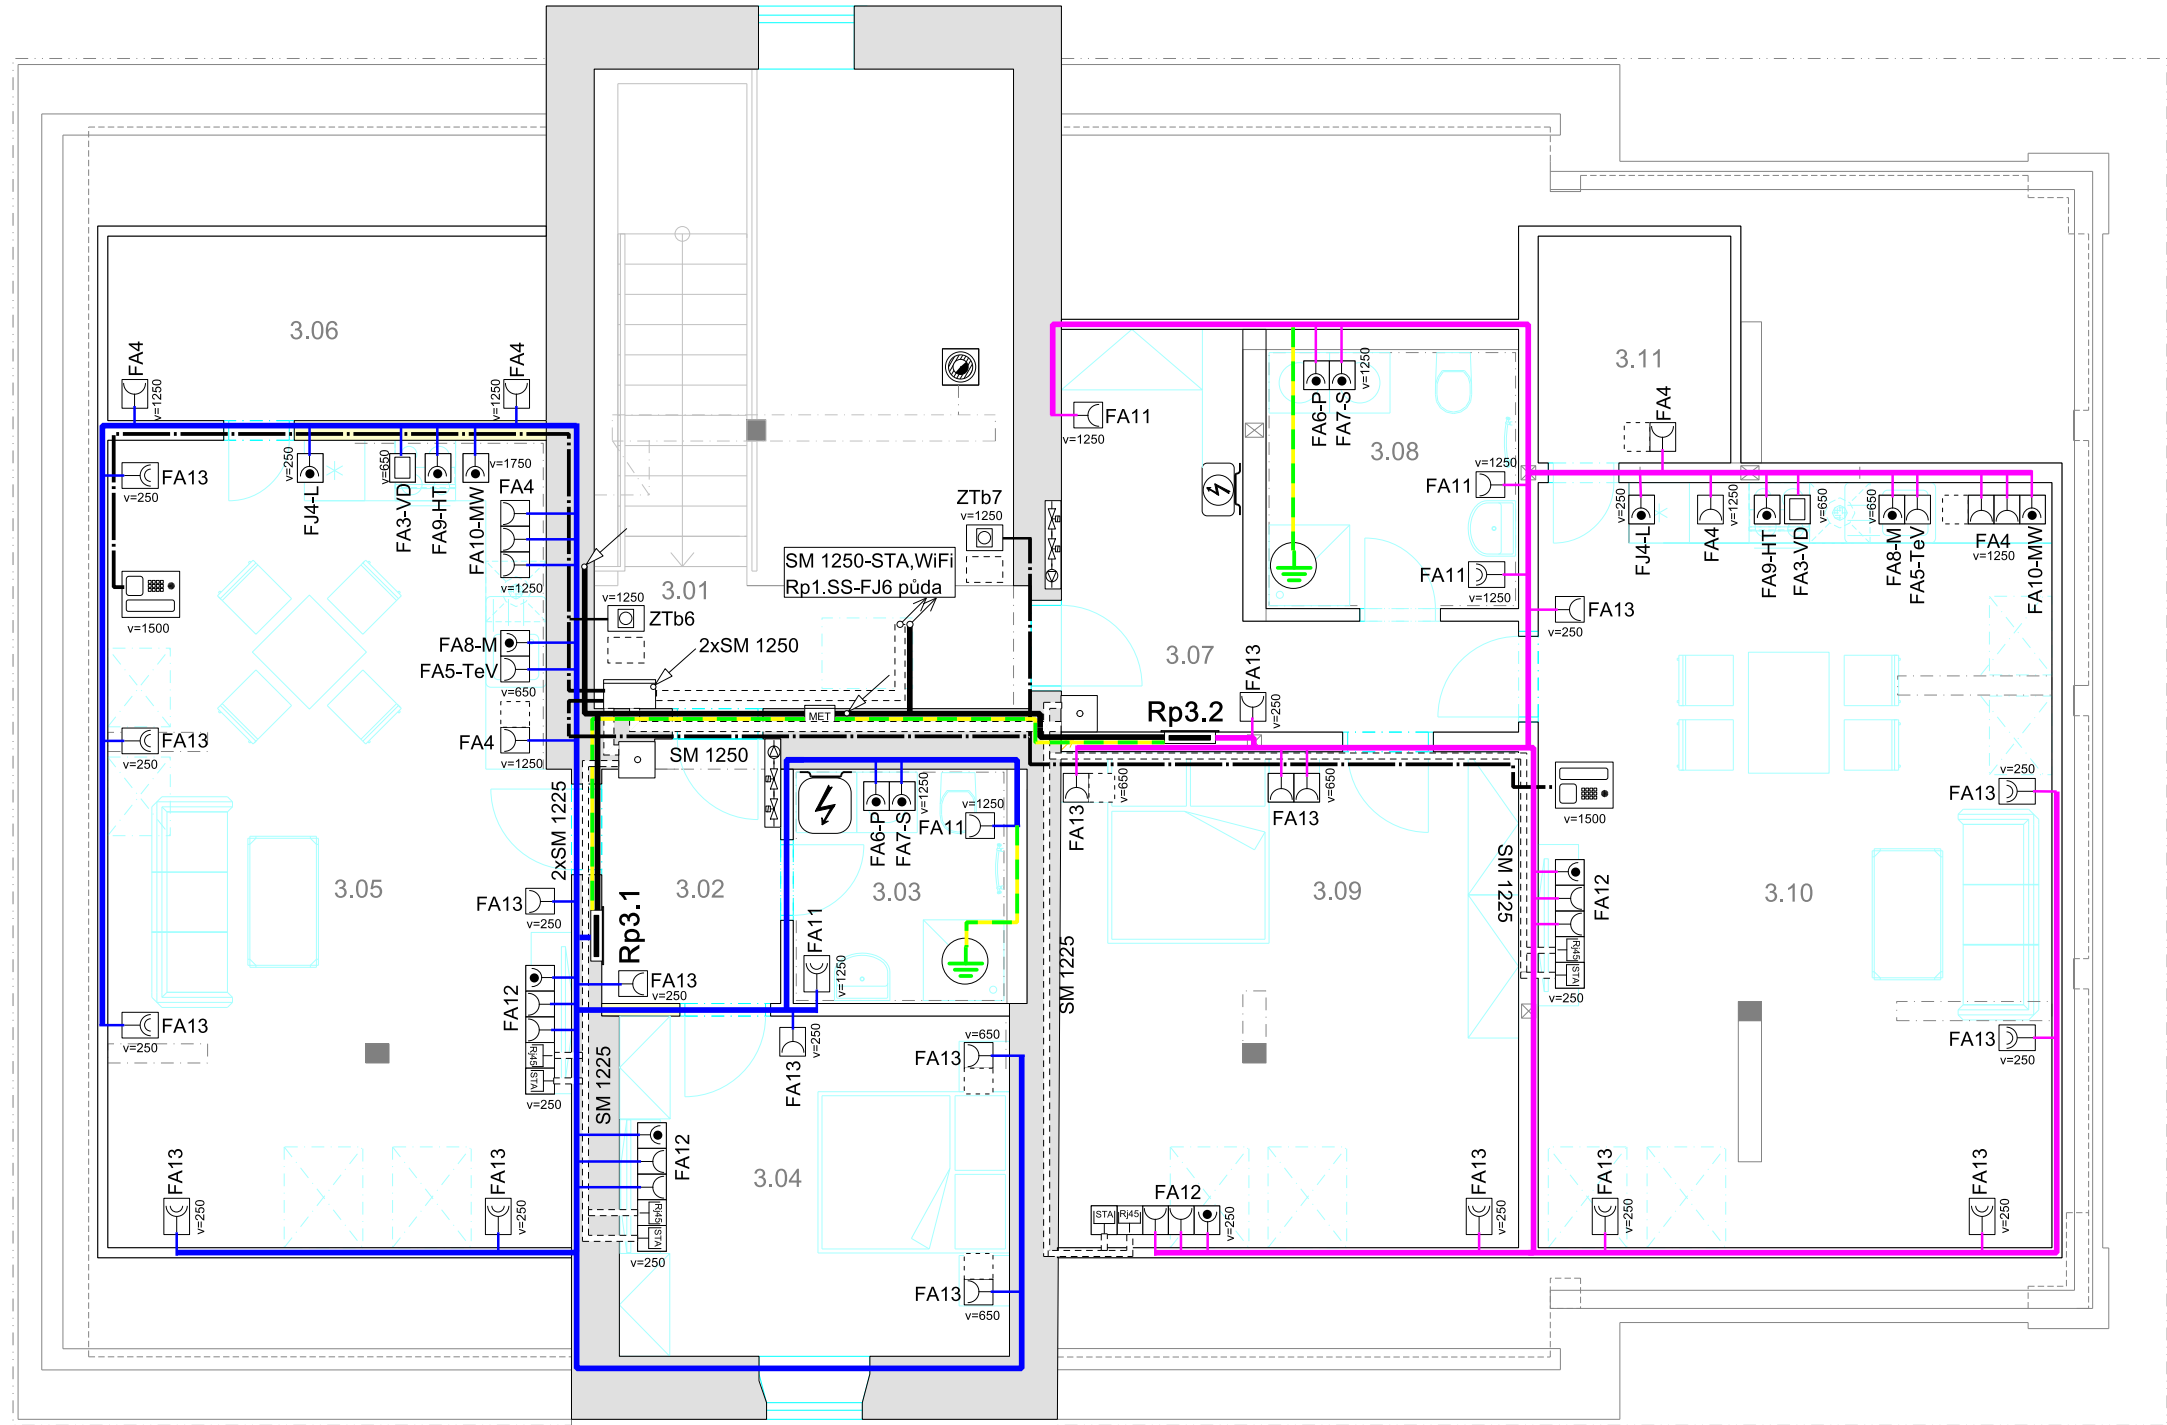

LEGENDA

- zásuvka 250V/16A, IP20
- dvozásuvka 250V/16A, IP20
- zásuvka 250V/16A s přep.ochranou IV
- zásuvka 250V/16A, IP44
- anténní zásuvka
- datová zásuvka
- kabelová přípojka 400V/3x25A, IP20
- kabelový vývod 230V s přep.ochranou IV
- skříň datového/anténního rozváděče
- krabice pod omítku s víkem 150x150x73mm,A1-D
- krabice pod omítku s víkem 234x176x79mm,A1-D
- komunikátor videotelefonu
- tablo videotelefonu
s displejem a klávesnicí kódového zámku
kabeláž systému najdete ve schématu
rozdávěče společné spotřeby Rp1.SS
kabely UTP instalujte v trubce
- ZTb 1...7, zvonkové tlačítko u dvíří do bytu
- trubka instalační ohebná 750N/5cm, A1-F
v průměrech 25,32 a 50 dle popisu

Tabulka místností			
3.01	CHODBA	3.07	CHODBA - BYT č.7
3.02	CHODBA - BYT č.6	3.08	KOUPELNA S WC - BYT č.7
3.03	KOUPELNA S WC - BYT č.6	3.09	LOŽNICE - BYT č.7
3.04	LOŽNICE - BYT č.6	3.10	OBÝVACÍ POKOJ S KUCHYNÍ - BYT č.7
3.05	OBÝVACÍ POKOJ S KUCHYNÍ - BYT č.6	3.11	SPIŽ - BYT č.7
3.06	SPIŽ - BYT č.6		

STAVEBNÍK:	město Zruč nad Sázavou, Zámek 1, 285 22 Zruč nad Sázavou	
AKCE:	STAVEBNÍ OBJEKT SO 01 BYTOVÝ DŮM č.p. 2 ve Zručí nad Sázavou	
ZODPOVĚDNÝ PROJEKTANT:	Ing.Bc.Jaroslav Petráček (ČKAIT 0007686)	
PROJEKTANT:	Jiří Trčka	
STUPEŇ PD:	DOKUMENTACE PRO PROVÁDĚNÍ STAVBY	

ČÁST:	D.1.6. ELEKTROINSTALACE	
VÝKRES:	ELEKTROINSTALACE 3.NP ZÁSUVKY, DOMÁCÍ TELEFON	
MĚŘÍTKO:	1:50	ČÍSLO PŘÍLOHY:
DATUM:	11/2020	D.1.6.11