


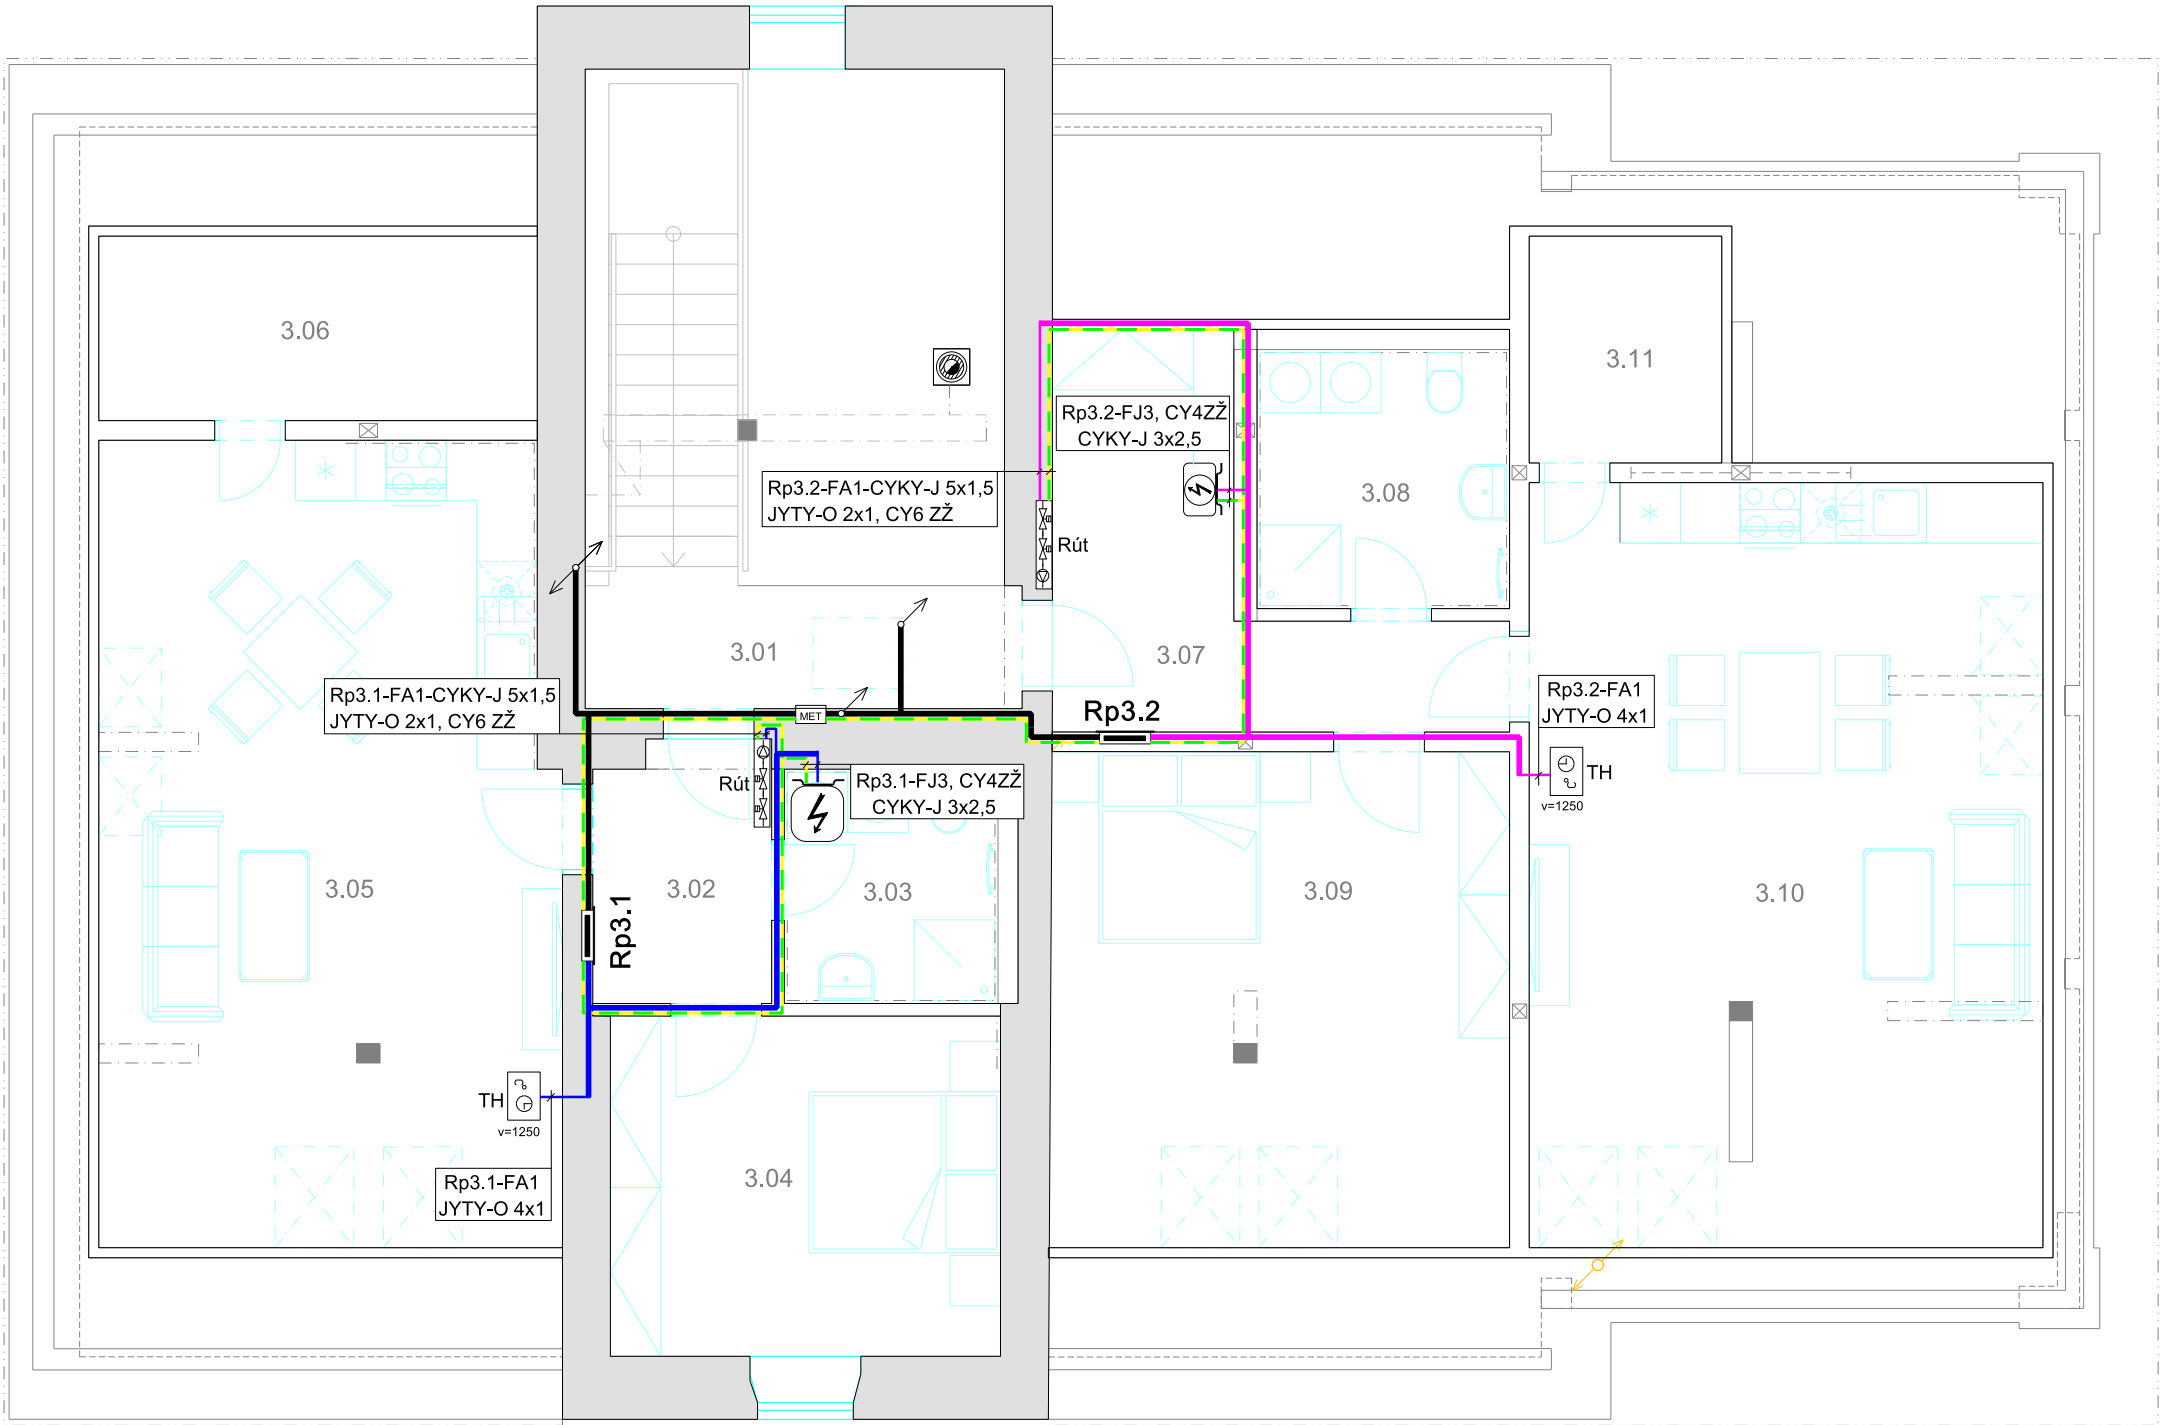

LEGENDA

- Rút rozdělovač podlahového topení s čerpadlem, havarijním a spouštěcím příložným termostatem, a termoelektrickými hlaviciemi na hlavních topných smyčkách
- TH prostorový termostat programovatelný v režimu PWM
- akumulační ohřivač vody hranatý 125lt 230V/2200W
- akumulační ohřivač vody kulatý 160lt 230V/2400W
- kabelové rozvody společné spotřeby domu
- kabelové rozvody bytu 6
- kabelové rozvody bytu 7
- ochranné pospojování

Tabulka místností			
3.01	CHODBA	3.07	CHODBA - BYT č.7
3.02	CHODBA - BYT č.6	3.08	KOUPELNA S WC - BYT č.7
3.03	KOUPELNA S WC - BYT č.6	3.09	LOŽNICE - BYT č.7
3.04	LOŽNICE - BYT č.6	3.10	OBYVACÍ POKOJ S KUCHYNÍ - BYT č.7
3.05	OBYVACÍ POKOJ S KUCHYNÍ - BYT č.6	3.11	SPIŽ - BYT č.7
3.06	SPIŽ - BYT č.6		

STAVEBNÍK:	město Zruč nad Sázavou, Zámek 1, 285 22 Zruč nad Sázavou
AKCE:	STAVEBNÍ OBJEKT SO 01 BYTOVÝ DŮM č.p. 2 ve Zručí nad Sázavou
ZODPOVĚDNÝ PROJEKTANT:	Ing.Bc.Jaroslav Petráček (ČKAIT 0007686)
PROJEKTANT:	Jiří Trčka
STUPEŇ PD:	DOKUMENTACE PRO PROVÁDĚNÍ STAVBY

ČÁST:	D.1.6. ELEKTROINSTALACE	
VÝKRES:	ELEKTROINSTALACE 3.NP REGULACE ÚT, VÝROBA TeV	
MĚŘÍTKO:	1:50	ČÍSLO PŘÍLOHY:
DATUM:	11/2020	D.1.6.12