





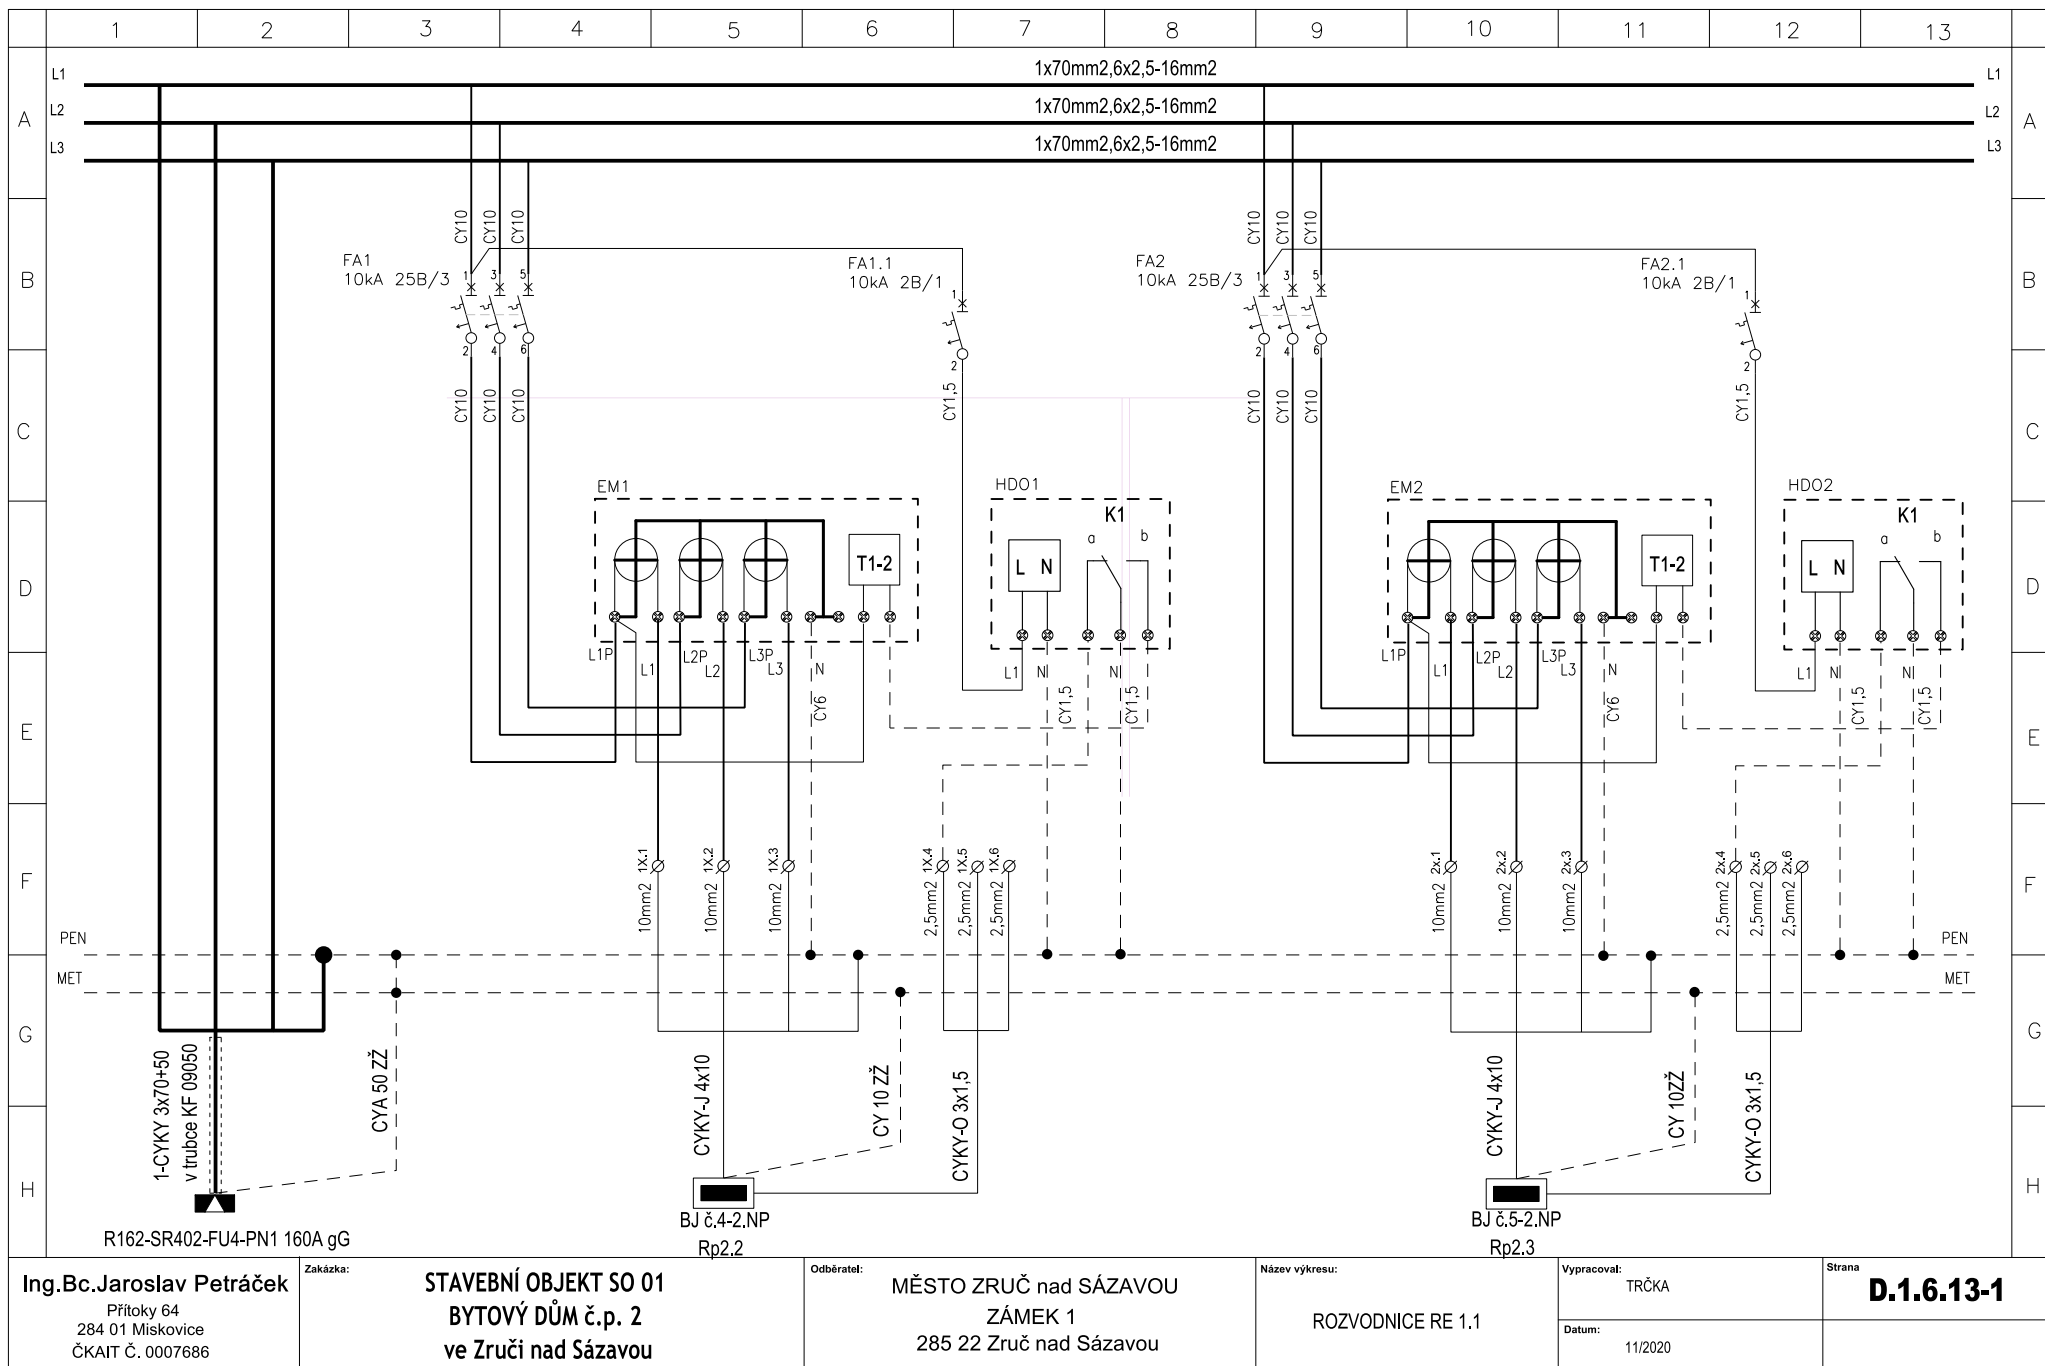

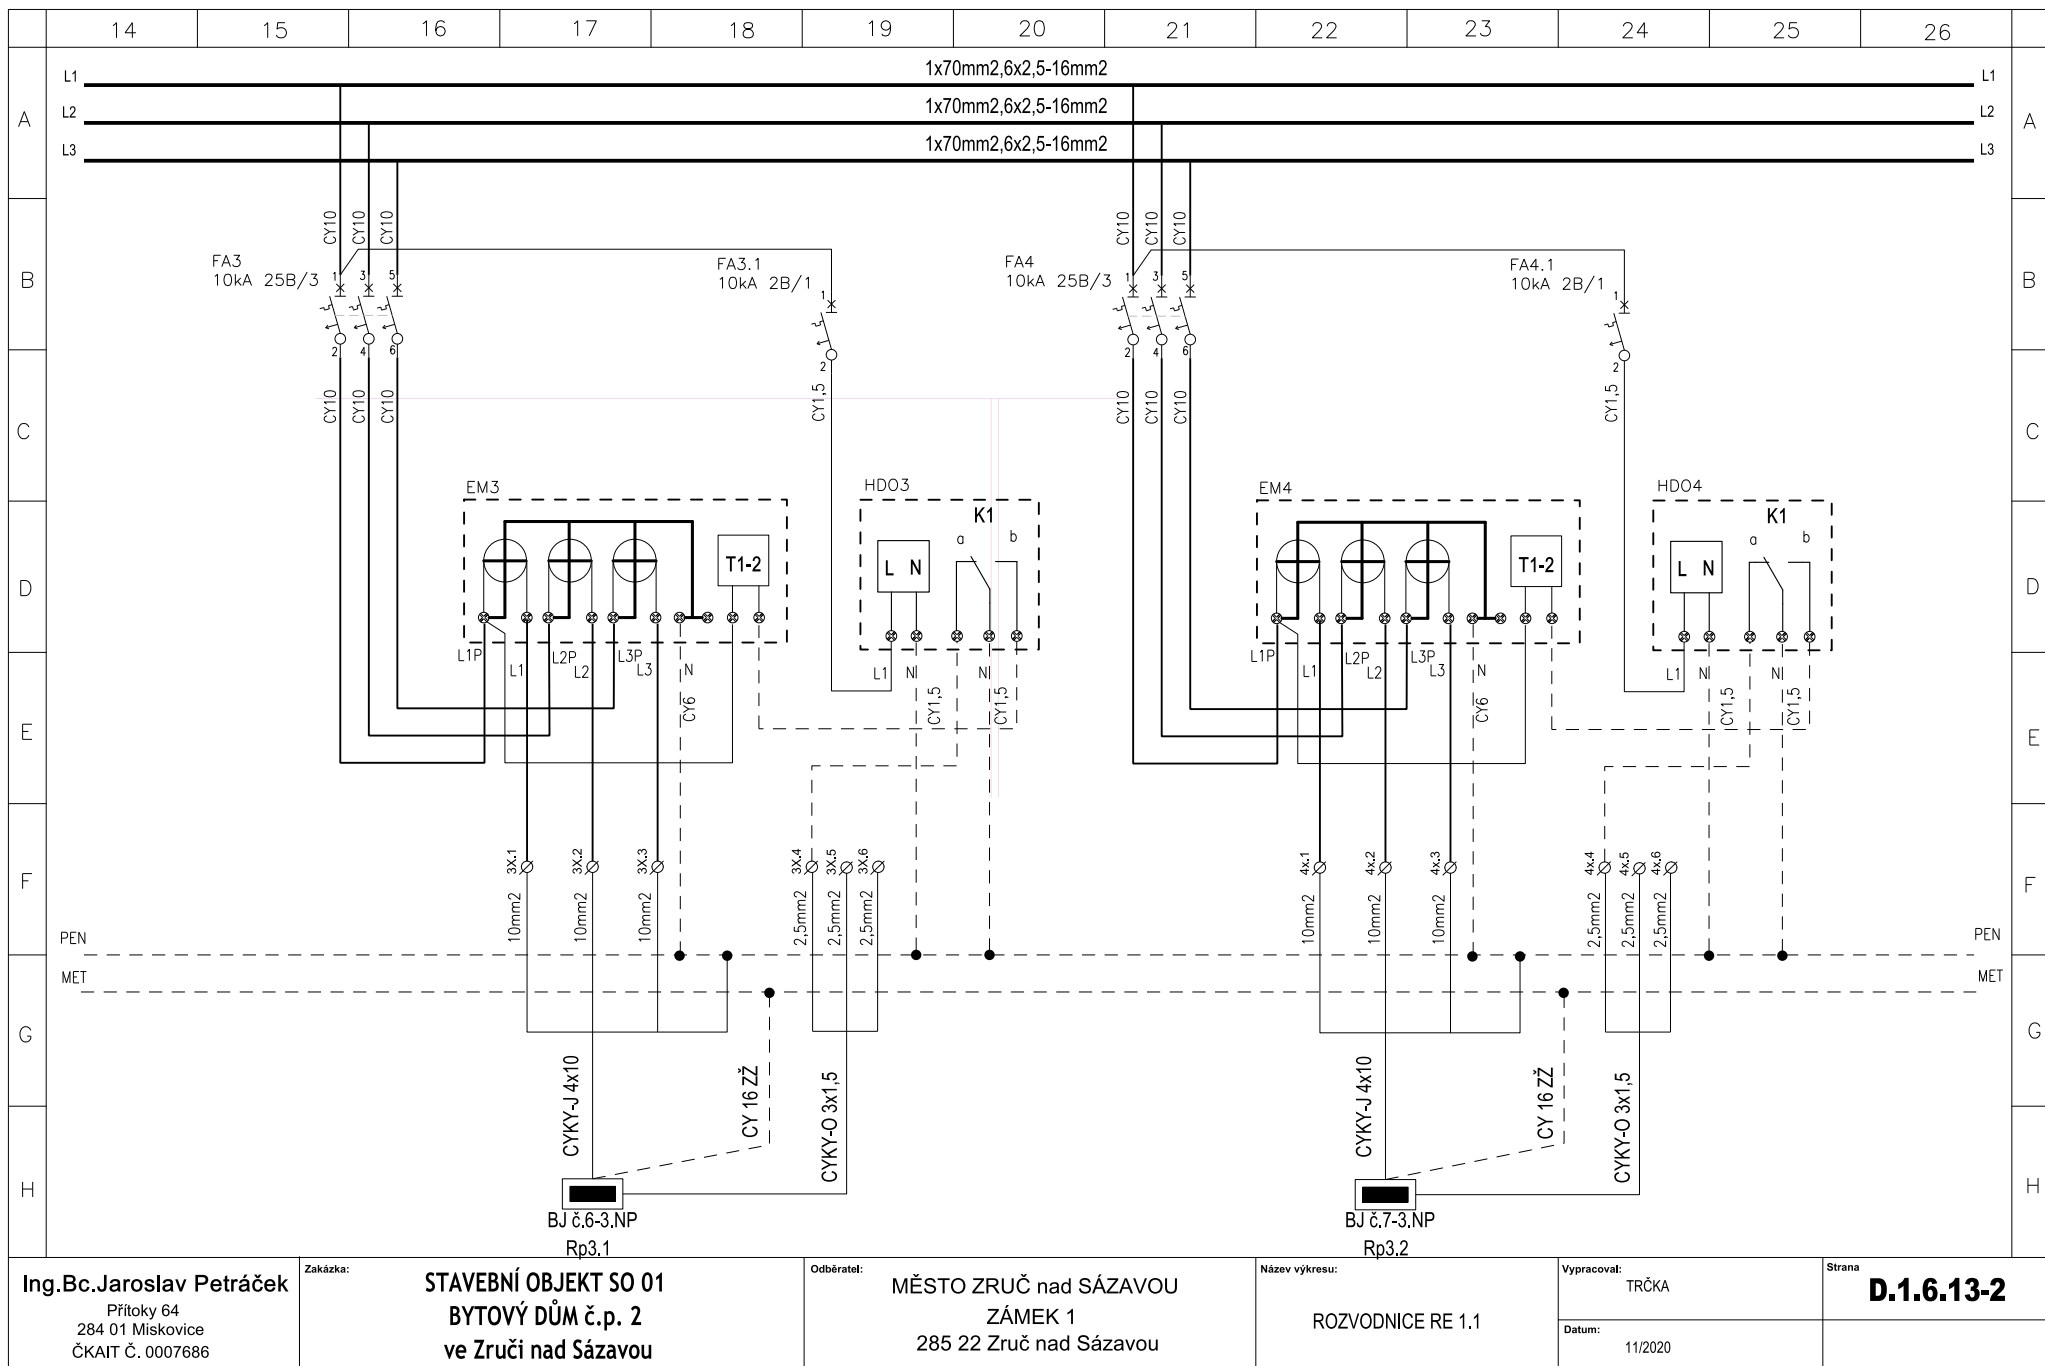

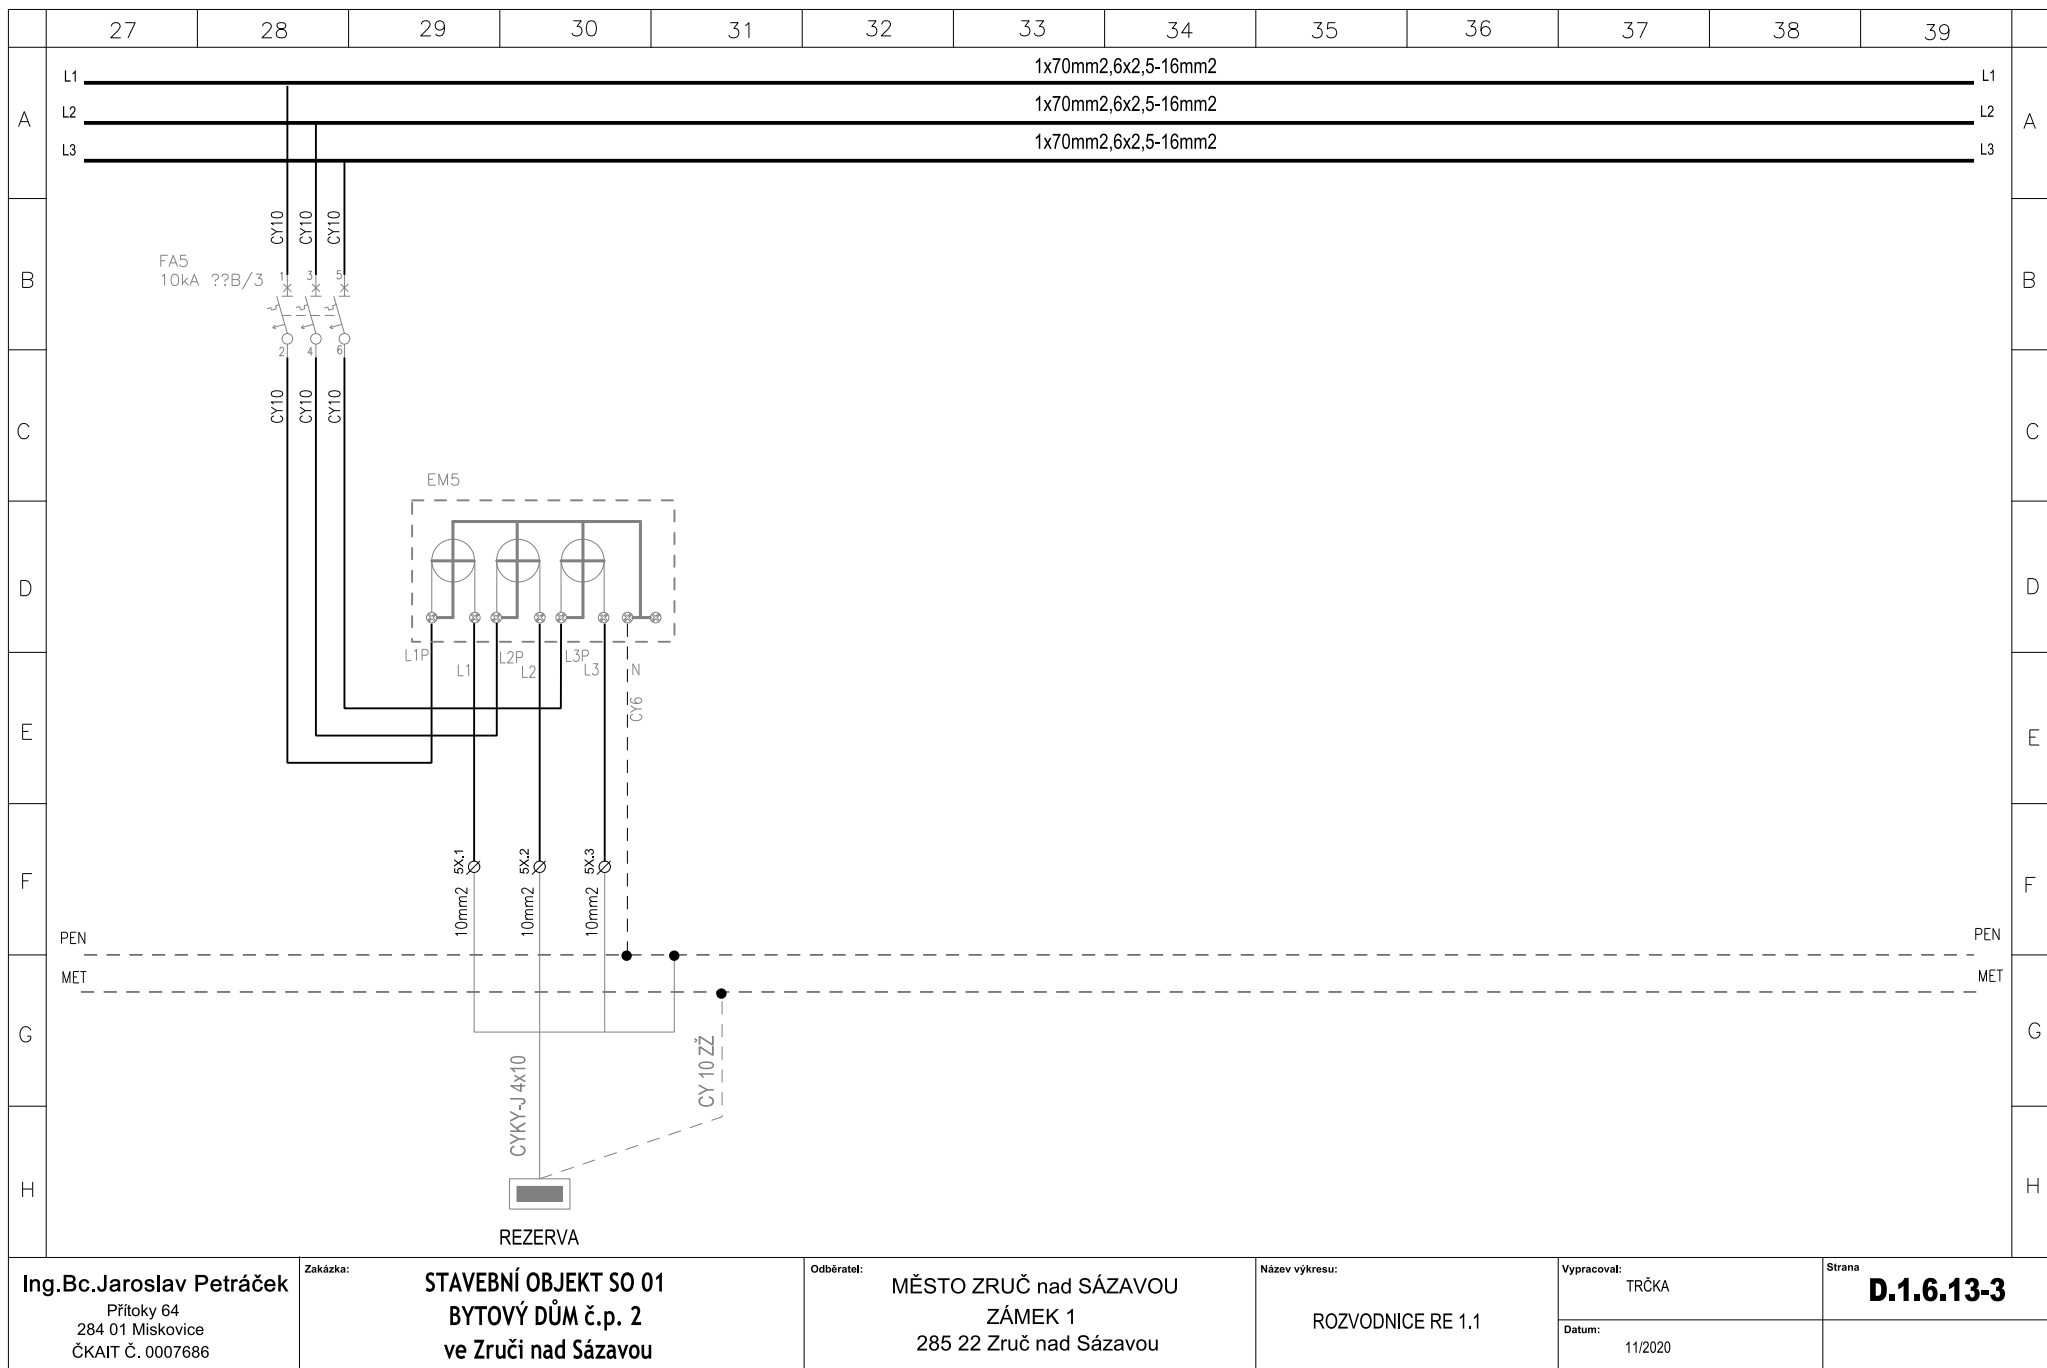

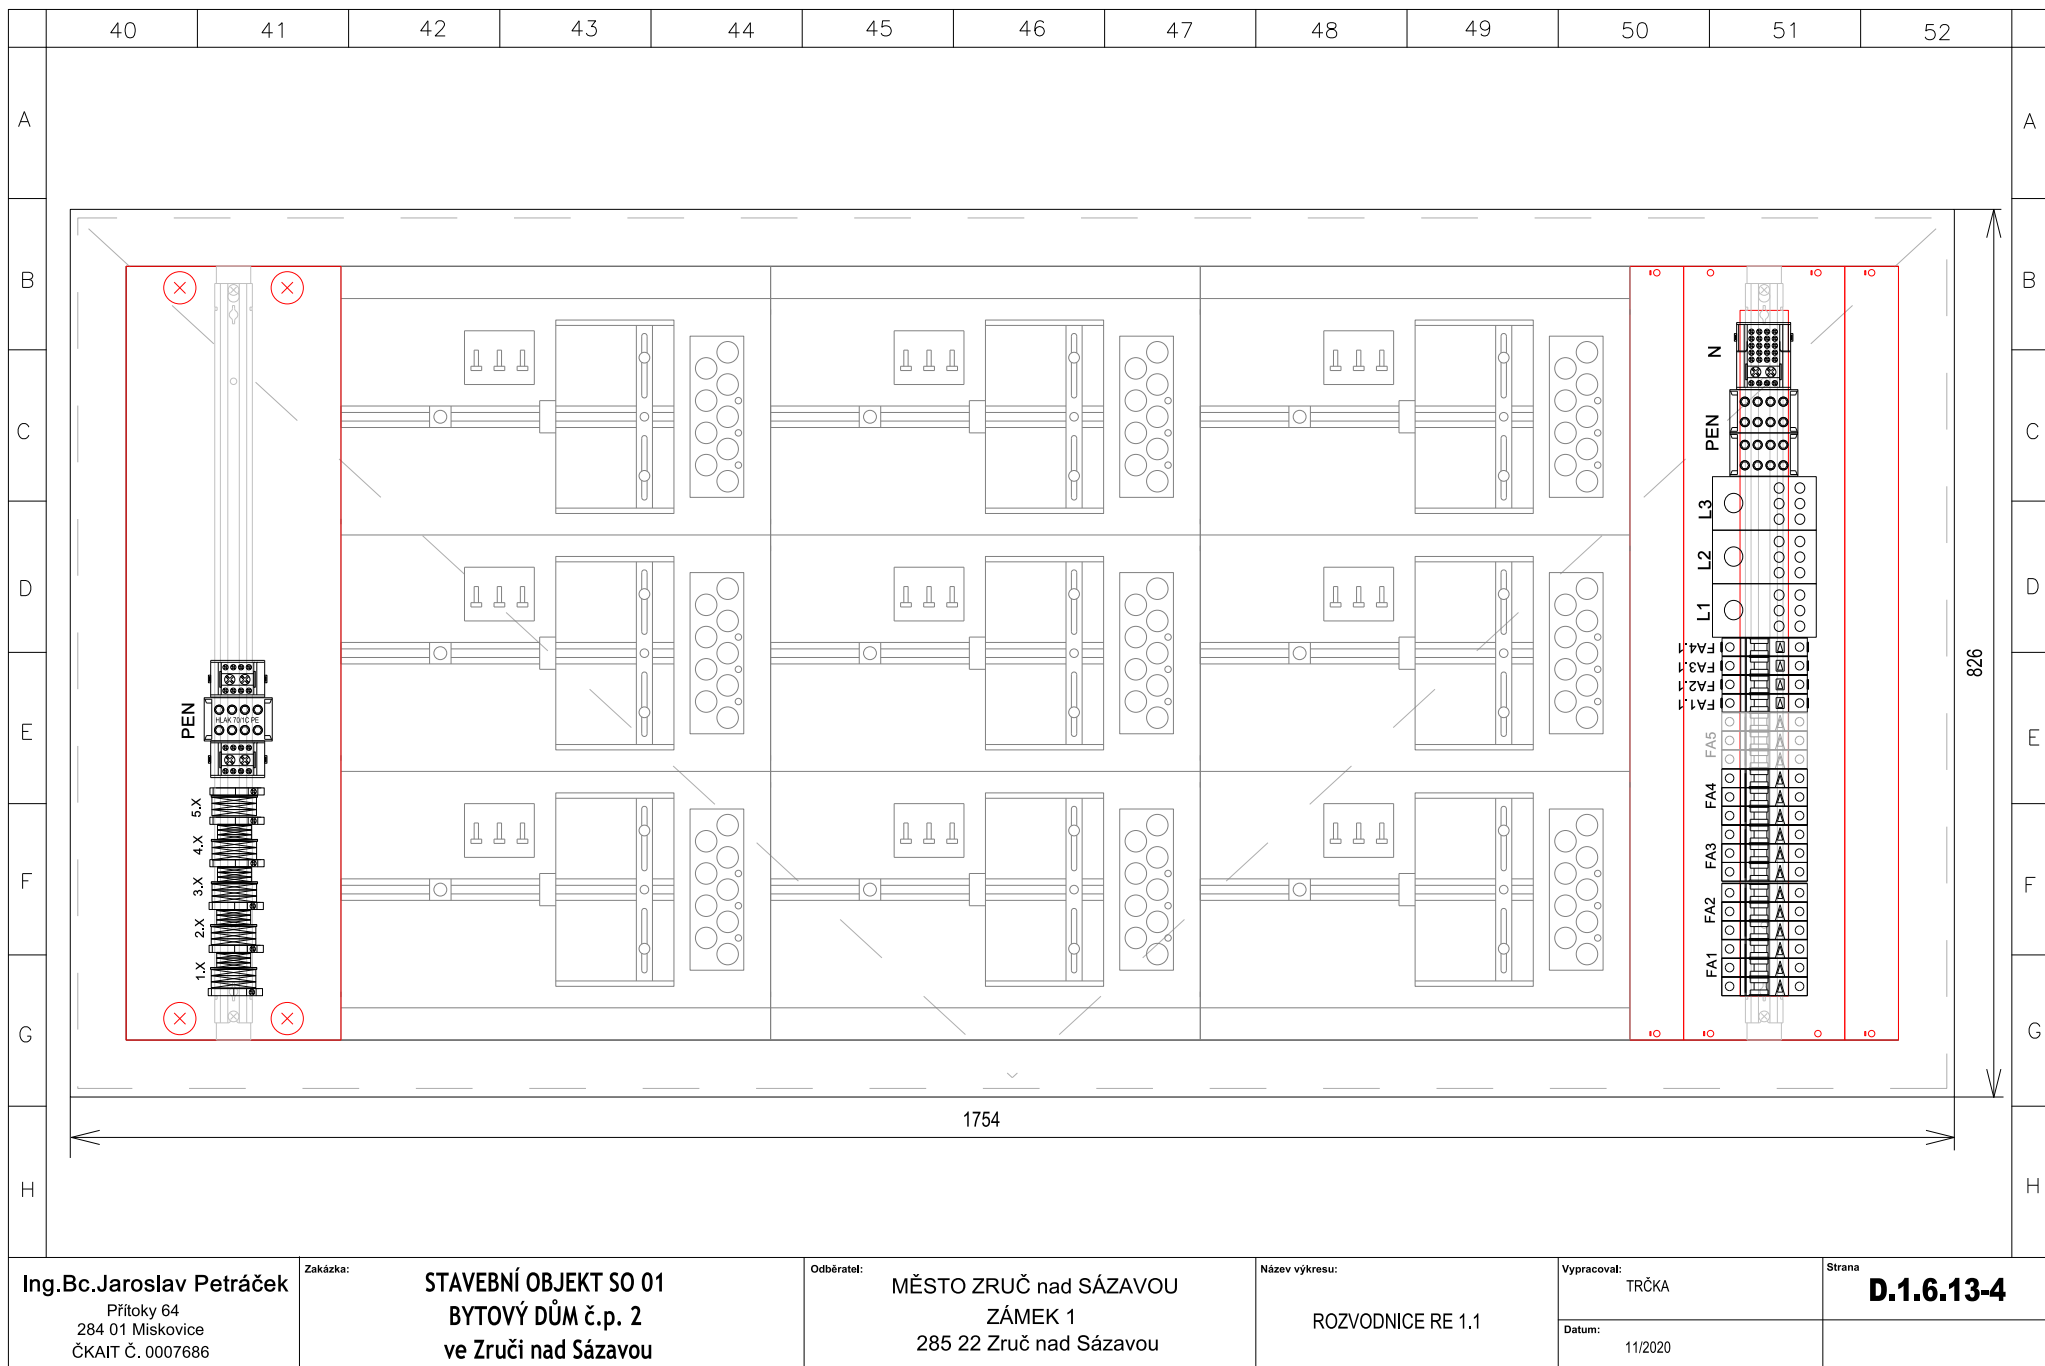

	53	54	55	56	57	58	59	60	61	62	63	64	65	
A														A
B														B
C														C
D														D
E														E
F														F
G														G
H														H

TYP ROZVODNICE: EI30 Dp1 Sm		ČSN EN 61439-3
jmenovité napětí (Un)		230V
jmenovité pracovní napětí (Ue)		
jmenovité izolační napětí (Ui)		
jmenovité impulzní výdržné napětí (Uimp)		500V
jmenovitý proud rozváděče (In)		200A
jmenovitý proud obvodu (Inc)		80A
jmenovitý dynamický proud (Ipk)		
jmenovitý krátkodobý výdržný proud (Icw)		10 kA
jmenovitý podmíněný zkratový proud (Icc)		
součinitel soudobosti (RDF)		0,8
jmenovitý kmitočet (fn)		50 Hz
stupeň znečištění		2
typ uzemňovací soustavy		TNC–S
určení, zda vnitřní nebo venkovní instalace		vnitřní
typ rozvodnice DBO (A nebo B)		B
stupeň ochrany (IP)		IP30 Dp1 Sm
určen pro užívání laiky (ANO – NE)		ano
zatřídění do elektromag. kompatibility (A / B)		B
zvláštní provozní podmínky		
určení vnější konstrukce (sestava)		
(na povrch)		
(zapuštěný)		x
typ konstrukce	OCEProzvodnice zapuštěná	
druh zařízení jisticího před zkratem	jistič	
opatření na ochranu před úrazem el.proudem	sam.odpojením od zdroje, FI	
celkové rozměry	826x1754x240	
hmotnost	do 100kg	
ochrana proti mechanickým rázům (IK)	IK07	

Ing.Bc.Jaroslav Petráček Přítoky 64 284 01 Miskovice ČKAIT Č. 0007686	Zakázka: STAVEBNÍ OBJEKT SO 01 BYTOVÝ DŮM č.p. 2 ve Zručí nad Sázavou	Odběratel: MĚSTO ZRUČ nad SÁZAVOU ZÁMEK 1 285 22 Zruč nad Sázavou	Název výkresu: ROZVODNICE RE 1.1	Vypracoval: TRČKA Datum: 11/2020	Strana D.1.6.13-5
---	--	--	---	---	--