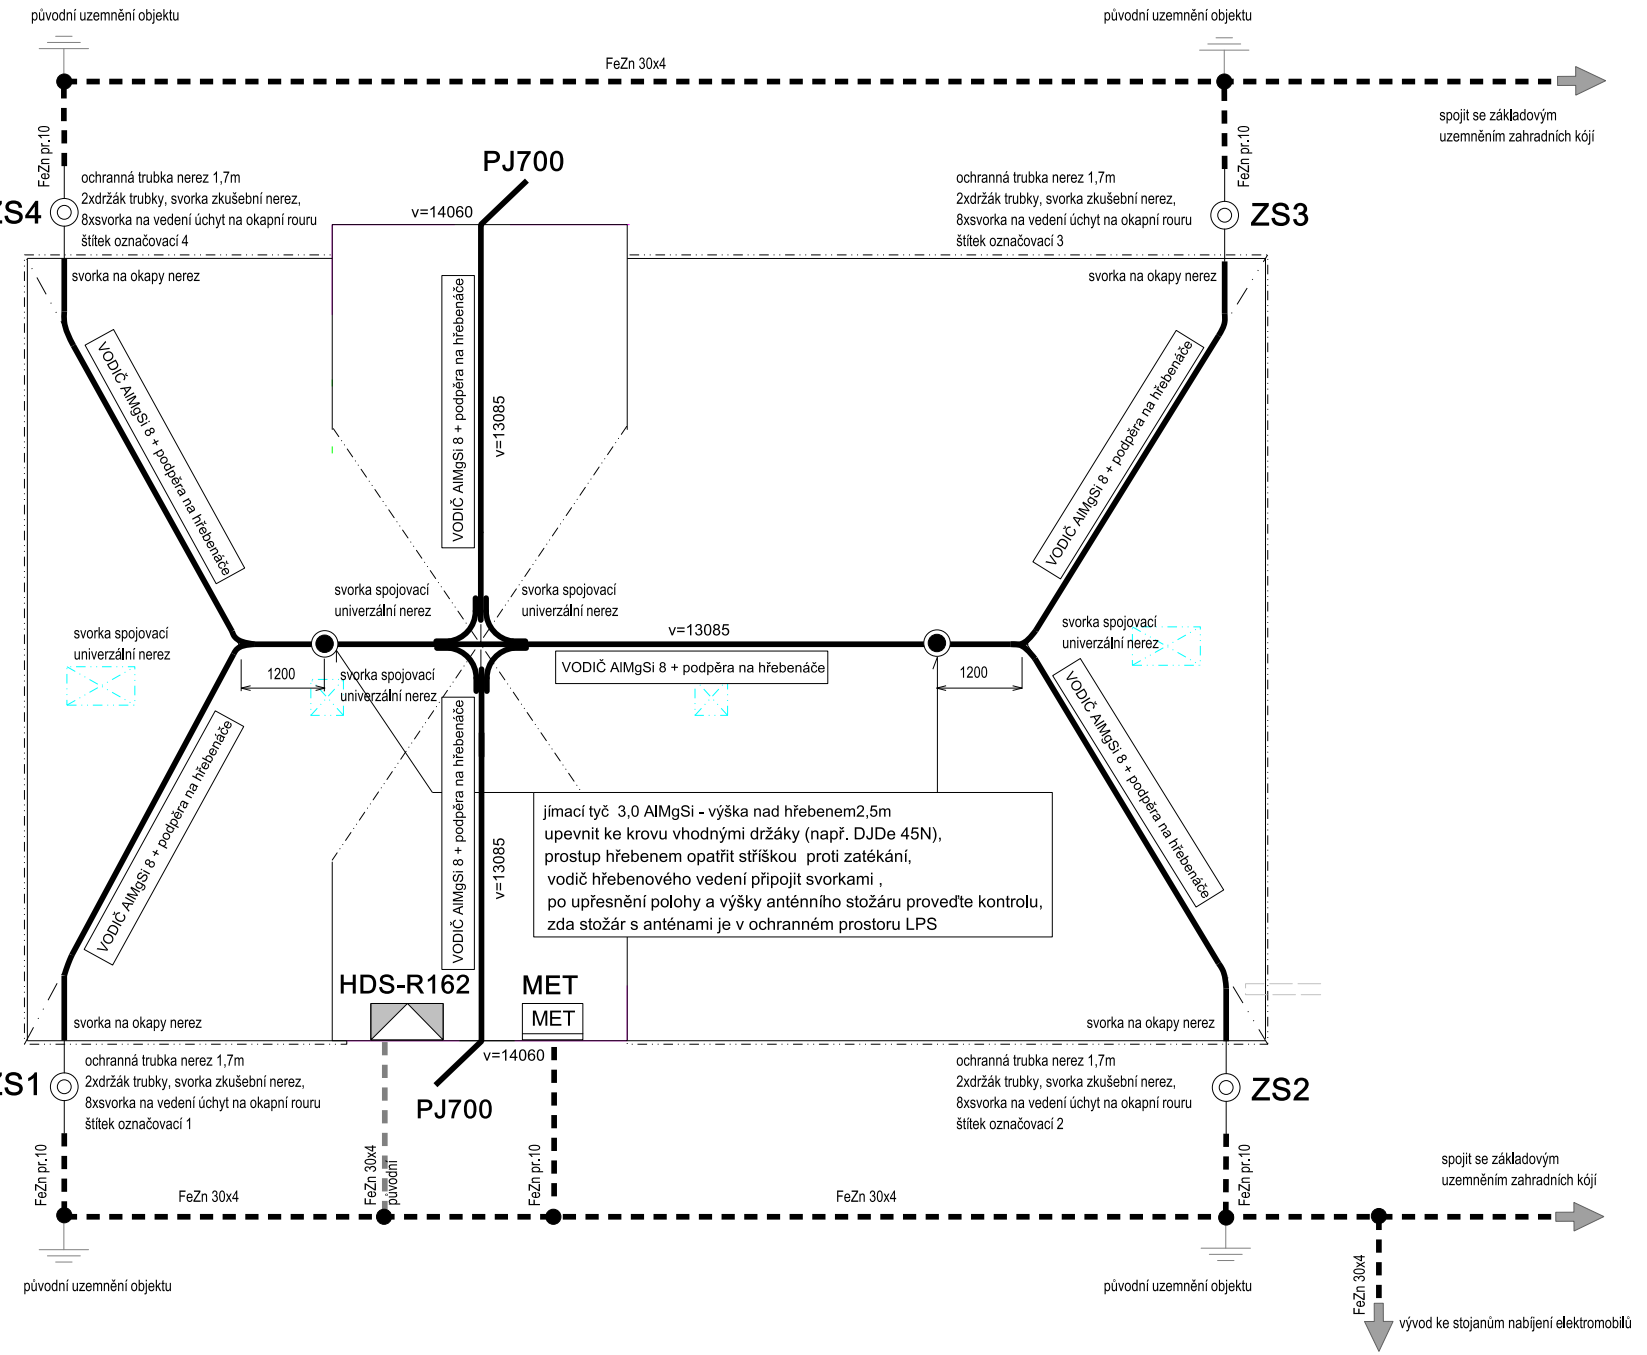

ČÁST:	D.1.6. ELEKTROINSTALACE
VÝKRES:	ELEKTROINSTALACE BLESKOSVOD LPS, UZEMNĚNÍ
MĚŘÍTKO:	1:75
ČÍSLO PŘÍLOHY:	D.1.6.18
DATUM:	11/2020

STAVEBNÍK:	město Zruč nad Sázavou, Zámek 1, 285 22 Zruč nad Sázavou
AKCE:	STAVEBNÍ OBJEKT SO 01 BYTOVÝ DŮM č.p. 2 ve Zruči nad Sázavou
ZODPOVĚDNÝ PROJEKTANT:	Ing.Bc. Jaroslav Petráček (ČKAIT 0007686)
PROJEKTANT:	Jiří Trčka
STUPEŇ PD:	DOKUMENTACE PRO PROVÁDĚNÍ STAVBY