




půda

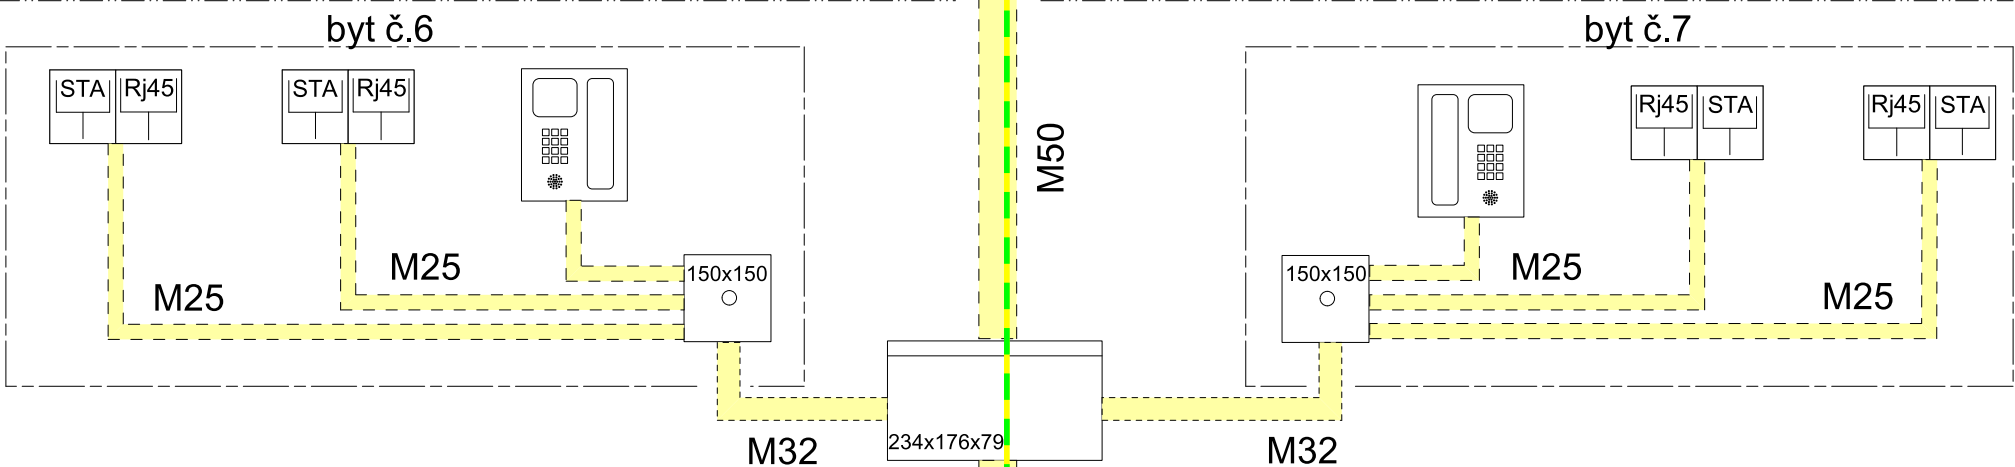

3.NP

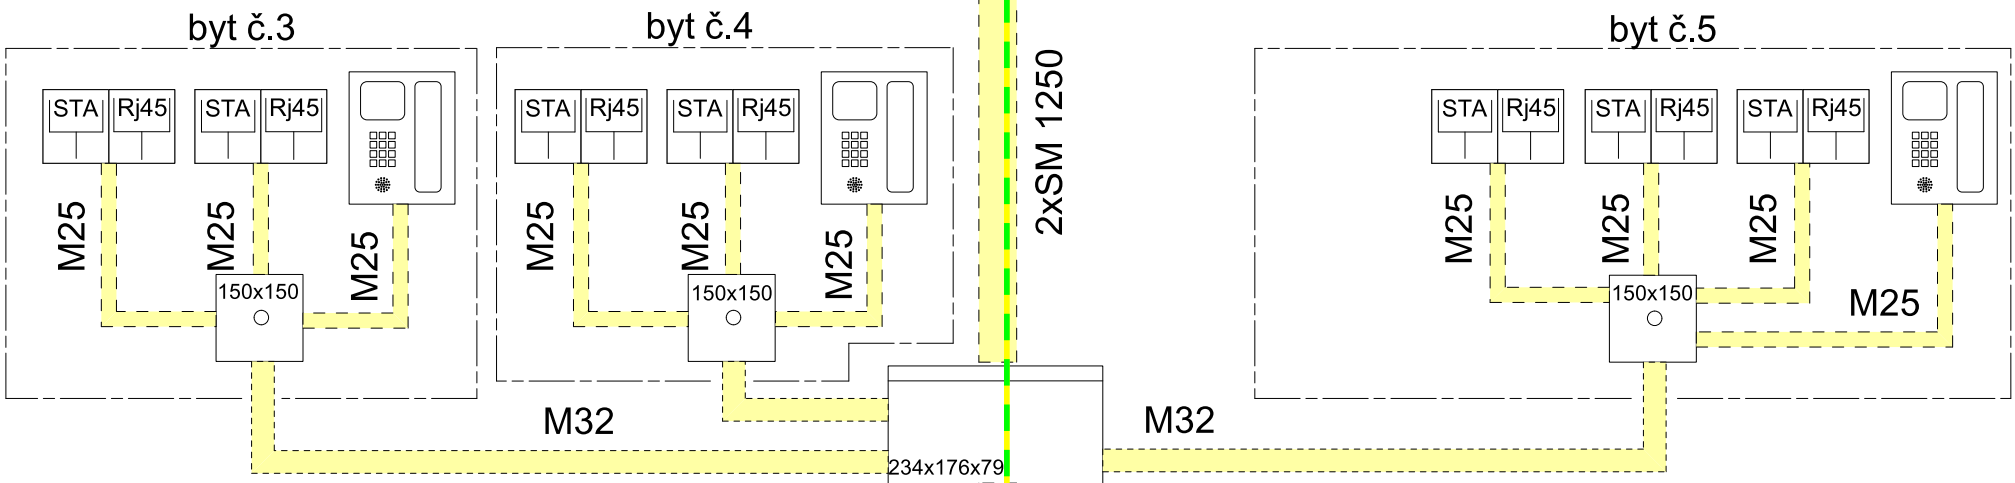

2.NP

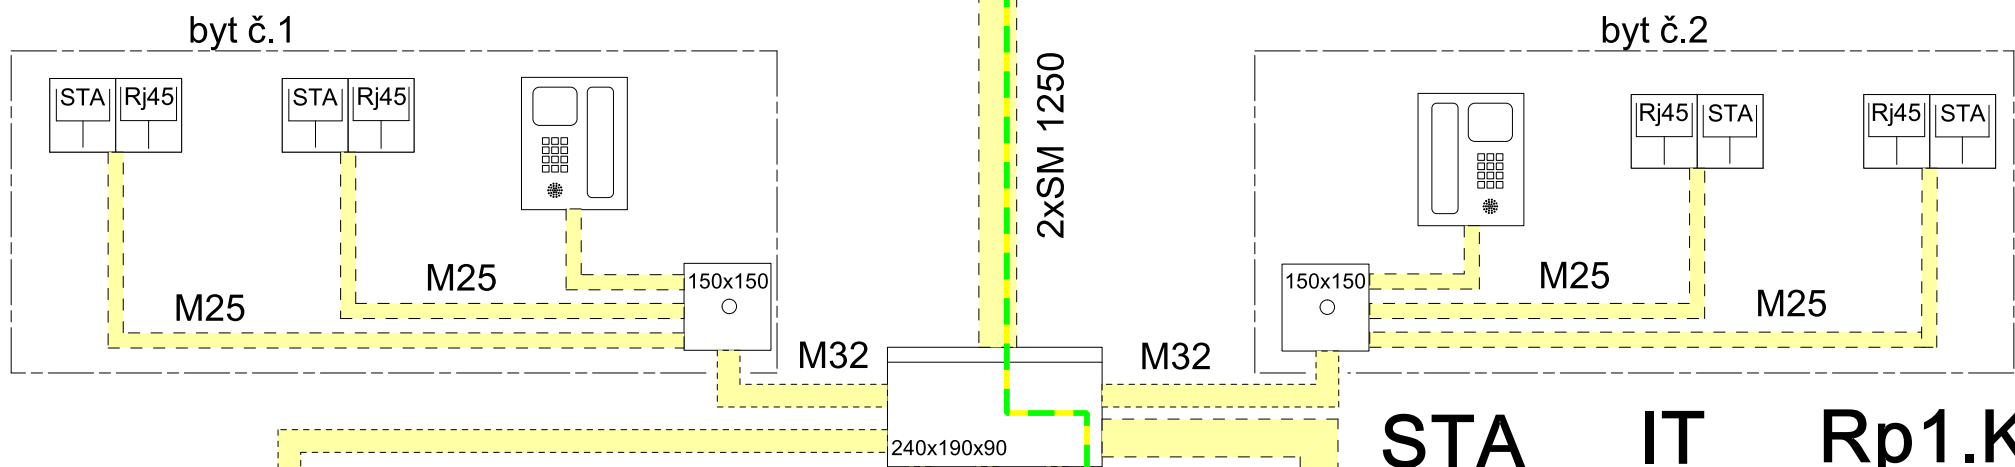

krabice vývodu
nabíjení e.mobilů
ve vstupu do domu

Rp1.SS

STA

IT

Rp1.K



M32

M32

M32

CY16ZŽ

Rp1.EM

MET 1

CY16ZŽ

M32

M32

1.NP

SM 1232

připrava pro přívod optického kabelu

STAVEBNÍK:	Město Zruč nad Sázavou, Zámek 1, 285 22 Zruč nad Sázavou
AKCE:	STAVEBNÍ OBJEKT SO 01 BYTOVÝ DŮM č.p. 2 ve Zručí nad Sázavou
ZODPOVĚDNÝ PROJEKTANT:	Ing.Bc.Jaroslav Petráček (ČKAIT 0007686)
PROJEKTANT:	Jiří Trčka
STUPĚN PD:	DOKUMENTACE PRO SPOLEČNÉ POVOLENÍ

ČÁST:	D.1.6. ELEKTROINSTALACE
VÝKRES:	VYTRUBKOVÁNÍ STA a IT GENEREL
MĚŘÍTKO:	ČÍSLO PŘÍLOHY:
DATUM:	11-2020
	D.1.6.2